


P.U.Z. - STABILIRE REGLEMENTARI URBANISTICE IN VEDEREA CONSTRUIRI UNEI LOCUINTE

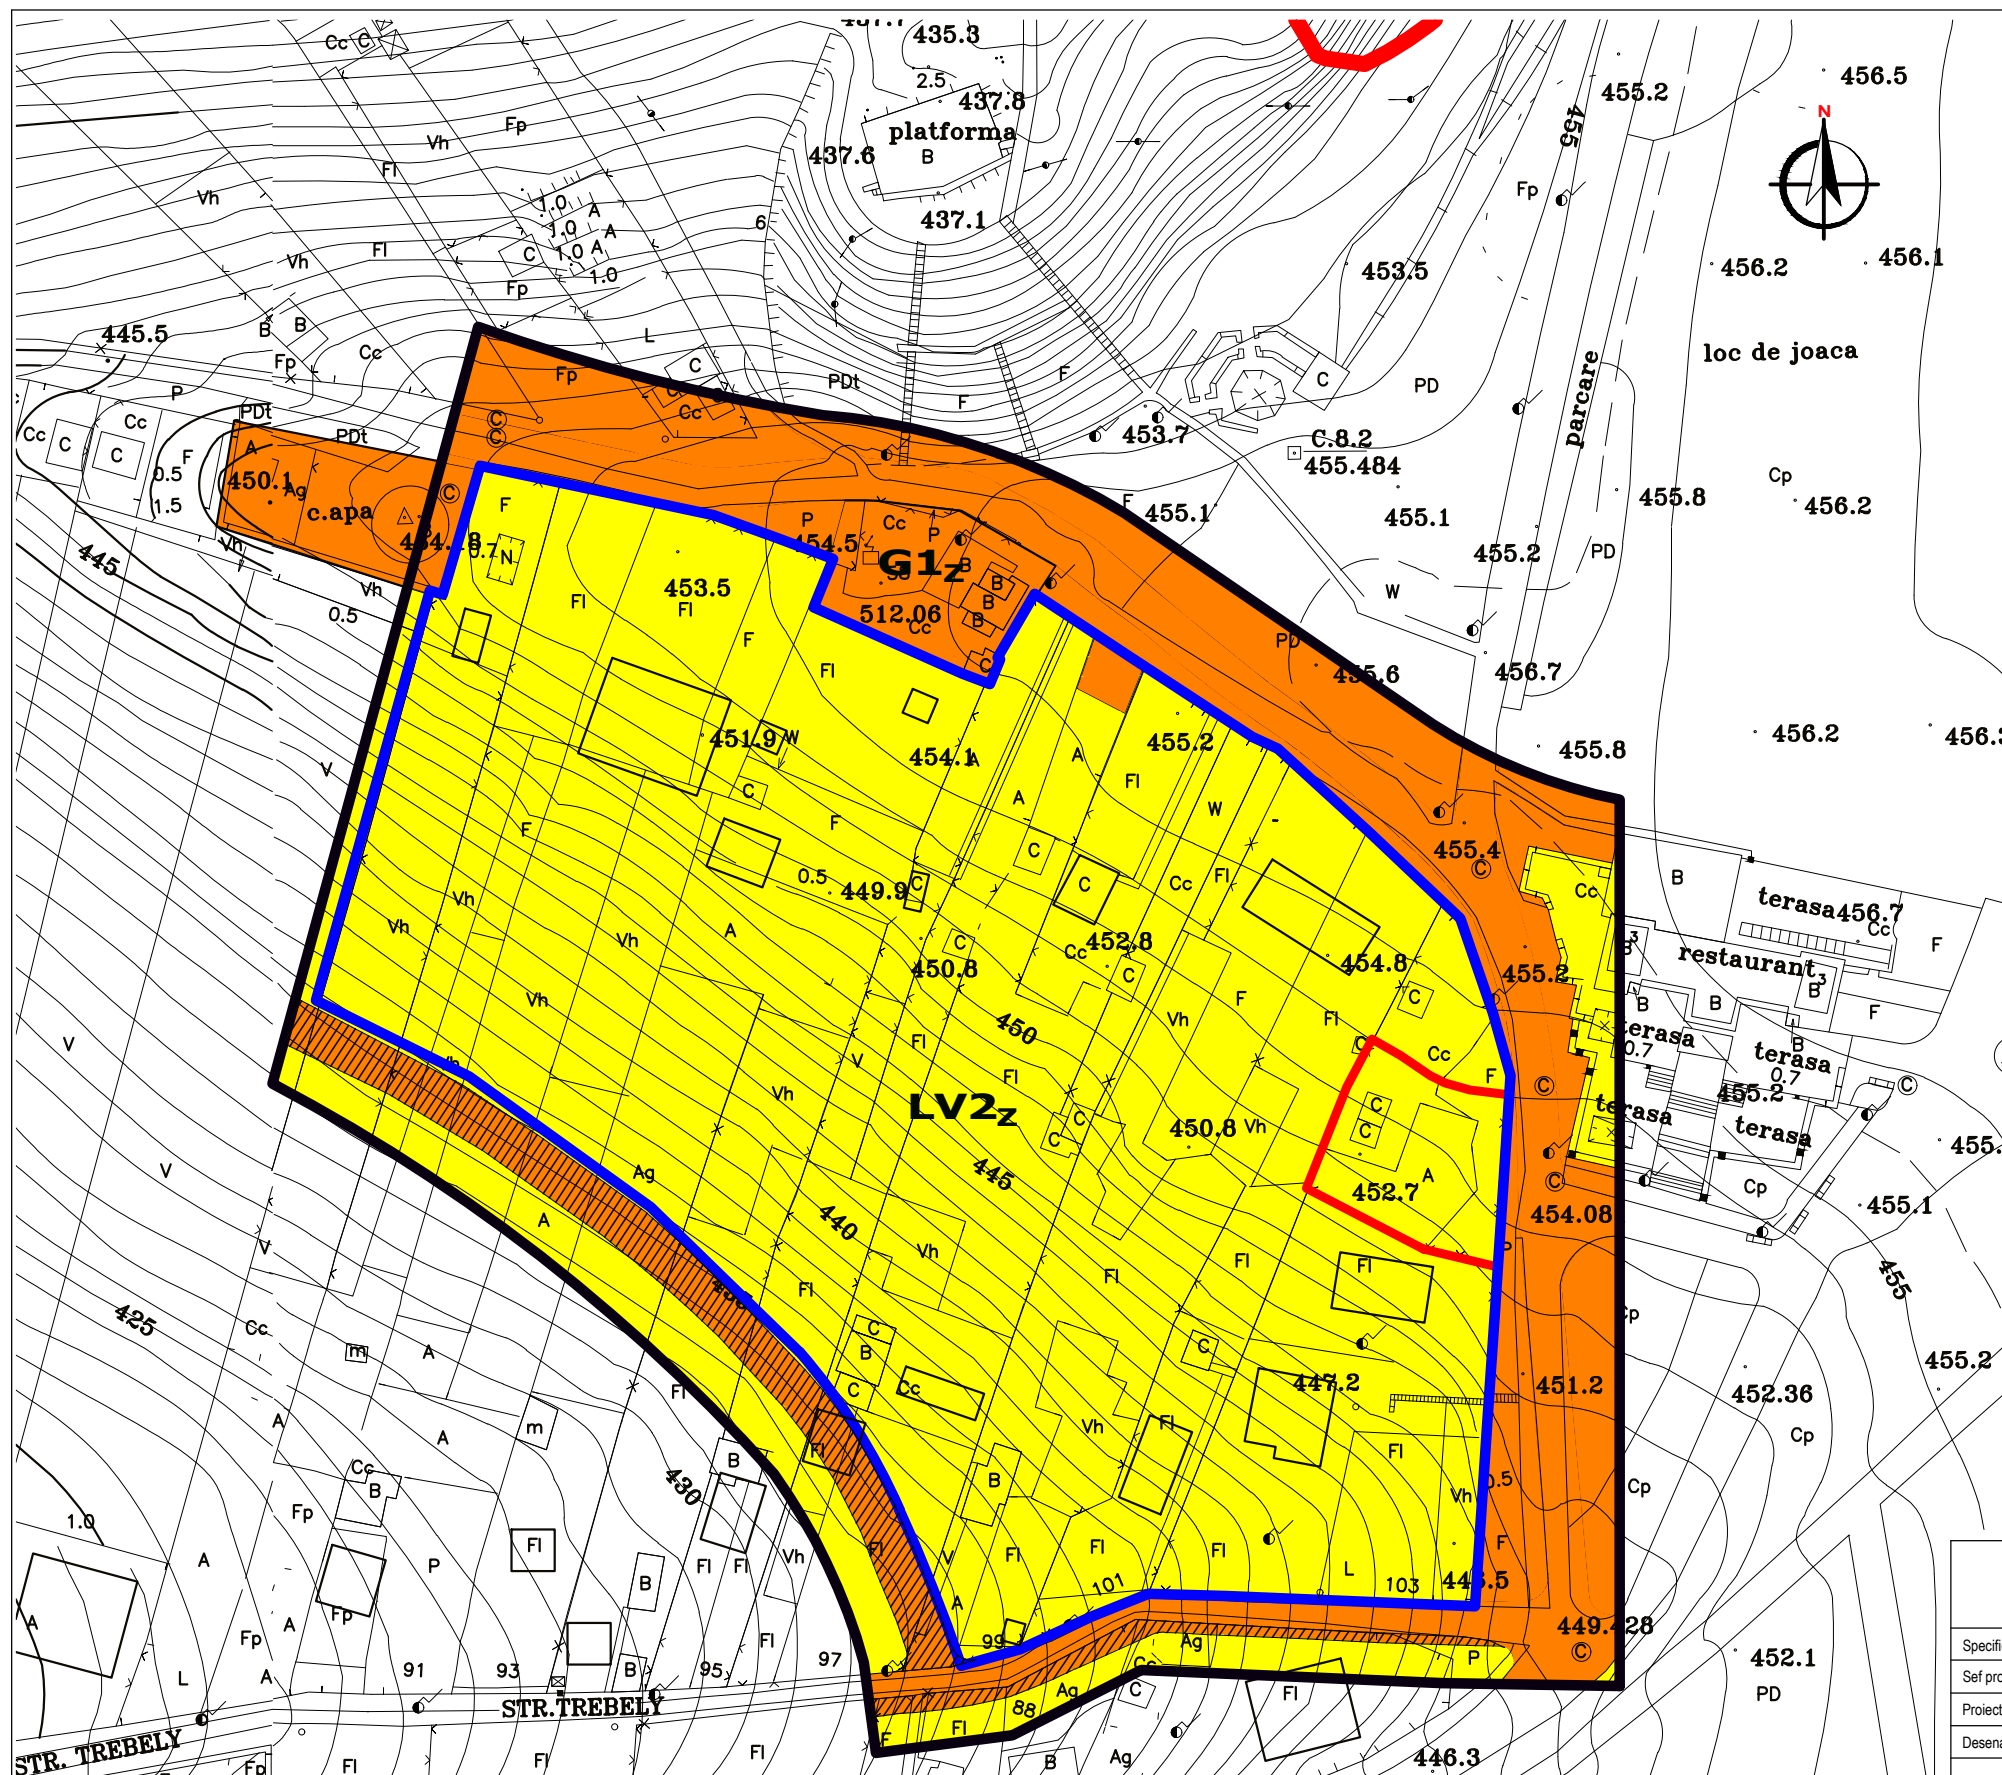

BILANT TIP PROPRIETATE			
NR. ART.	TIPUL DE PROPRIETATE	ha	%
1.	DOMENIU PUBLIC DE INTERES LOCAL	0.846	25.35%
2.	DOMENIU PRIVAT PERS. FIZICE SAU JURIDICE	2.365	70.91%
3.	TERENURI CE SE INTENTIONEAZA A FI TRECUTE IN DOMENIUL PUBLIC	0.125	3.74%
TOTAL		3.336	100%

LEGENDA:

LIMITE:

- LIMITA TERITORIULUI INTRAVILAN
- LIMITA UNITATILOR TERITORIAL DE REFERINTA
- LIMITA ZONA STUDIATA
- LIMITA PROPRIETATE SPINACHE OLGA

TIPUL DE PROPRIETATE ASUPRA TERENURILOR:

- a) - PROPRIETATE PUBLICA
- TERENURI PROPRIETATE PUBLICA DE INTERES LOCAL
- b) - PROPRIETATE PRIVATA
- TERENURI PROPRIETATE PRIVATA A PERSOANELOR FIZICE SAU JURIDICE

CIRCULATIA TERENURILOR:

- TERENURI CE SE INTENTIONEAZA A FI TRECUTE IN DOMENIUL PUBLIC

		S.C. ARHITECTON S.R.L. str. Revolutiei nr. 22, Tg-Mures-RO tel/fax: 0265-217822 J26-1100-2002 - R15097611 arhitectonpro@yahoo.com		Beneficiar:	SPINACHE OLGA si sotul SPINACHE IONEL	PROIECT NR.	197/2010
		Specificatie Sef proiect Proiectat Desenat	Nume arh. KOVACS ANGELA arh. KOVACS ANGELA arh. KONRAD ENIKO	Semnatura	Scara:	Denumire proiect: STABILIRE REGLEMENTARI URBANISTICE IN VEDEREA CONSTRUIRI UNEI LOCUINTE Tg-Mures, str. Pasajul Padurii nr. 78	FAZA DE PR.:
			Data:	Denumire plansa: PROPRIETATEA ASUPRA TERENURILOR	PLANSA NR.	A.05	