


PUZ PLAN URBANISTIC ZONAL

UNIFICARE - PARCELARE PT. CONSTRUIRE
CASE UNIFAMILIALE P+M
Tg. Mures, str. Voinicenilor f.n.

1) incadrare in PUZ Unirii

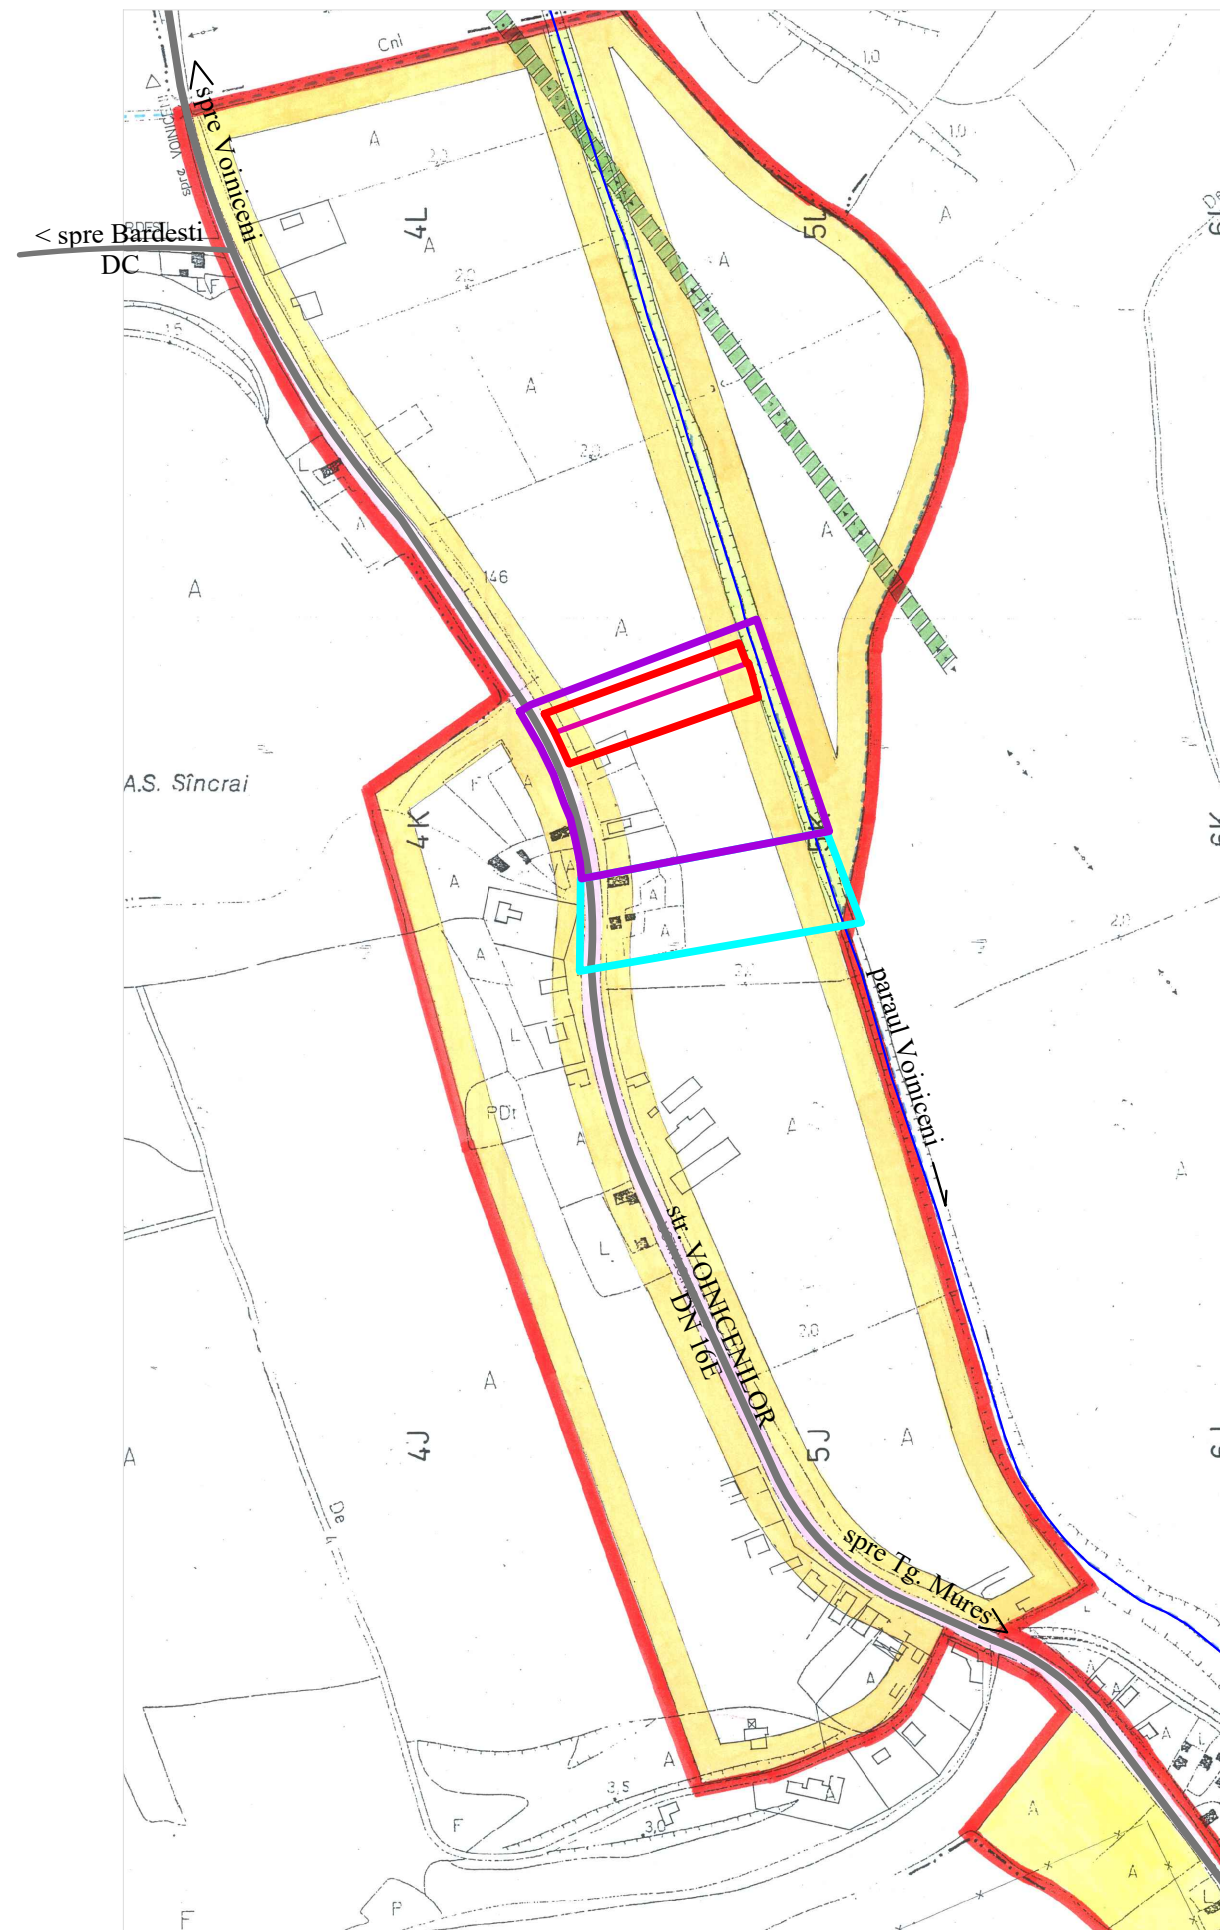

LEGENDA

- LIMITA INTRAVILANULUI EXISTENT - conf. PUZ Unirii
- LIMITA ZONEI STUDIATE
- LIMITA PROPRIETATILOR STUDIATE (5.061,0 mp)
PROPUSE PT. UNIFICARE SI PARCELARE
PT. CONSTRUIRE CASE UNIFAMILIALE P+M
- LIMITA PARCELE EXISTENTE
- ZONA REGLEMENTATA PRIN
DOCUMENTATIA URBANISTICA PUD
AVIZATA CU HCLM 366/2009
- ZONA DE LOCUIT CU REGIM MEDIU DE INALTIME
SI FUNCTIUNI COMPLEMENTARE
conf. PUZ CARTIERUL UNIRII pr. nr. 6206.0/2005
- ZONA DE LOCUIT EXISTENT
- TRASEU DN 16E - STR. VOINICENILOR
- TRASEU DC
- PARAU VOINICENI
- TERENURI AGRICOLE

S.C. "PROIECT" S.R.L.			Beneficiar: GRAMA MAGDALENA		Pr.nr. 375.0/10
TG. MUREȘ J26-621-1991			SIBIU, str. Stefan cel Mare nr. 147/211		
Director	cons. jr. Simó I.	Sc:	UNIFICARE - PARCELARE PT. CONSTRUIRE CASE UNIFAMILIALE P+M TG. MURES, STR. VOINICENILOR F.N.		Faza PUZ
Sef proiect	arh. Keresztes G.	1:5000			
Desenat	teh. Gyeresi M.	DATA 2011	INCADRARE IN PUZ UNIRII		Pl.nr.1