


PLAN URBANISTIC DE DETALIU MARGARETELOR

PUD

LEGENDA:

LIMITE:

- LIMITA ZONEI STUDIATE
- LIMITA DE PROPRIETATE

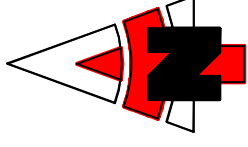


Stratificatia terenului studiat

Conform temei de proiectare pentru stabilirea naturii terenului de fundare în zona de amplasament, a fost executat 1 foraj geotehnic în sistem uscat semimecanic, prin care până la adâncimea de cercetare s-a identificat următoarea stratificație caracteristică locală:

F.1	Profundime (m)	Descriere
0,00 - 0,60 m	0,00 - 0,60 m	sol vegetal prăfos negru
0,60 - 1,60 m	0,60 - 1,60 m	praf nisipos argilos galben cenușiu, stare plastic vârtosă
1,60 - 2,60 m	1,60 - 2,60 m	nisip fin prăfos galben, stare îndesată
2,60 - 4,00 m	2,60 - 4,00 m	nisip fin prăfos cenușiu, stare afânată
4,00 - 4,50 m	4,00 - 4,50 m	pietriș cu nisip, rar bolovăniș, stare îndesată

Dacă în timpul săpăturilor se întâlnește nivelul piezometric al apei subterane (-3,00 m), care în perioadele cu precipitații abundente, poate avea creșteri semnificative, se recomandă aplicarea hidroizolațiilor la fundații.

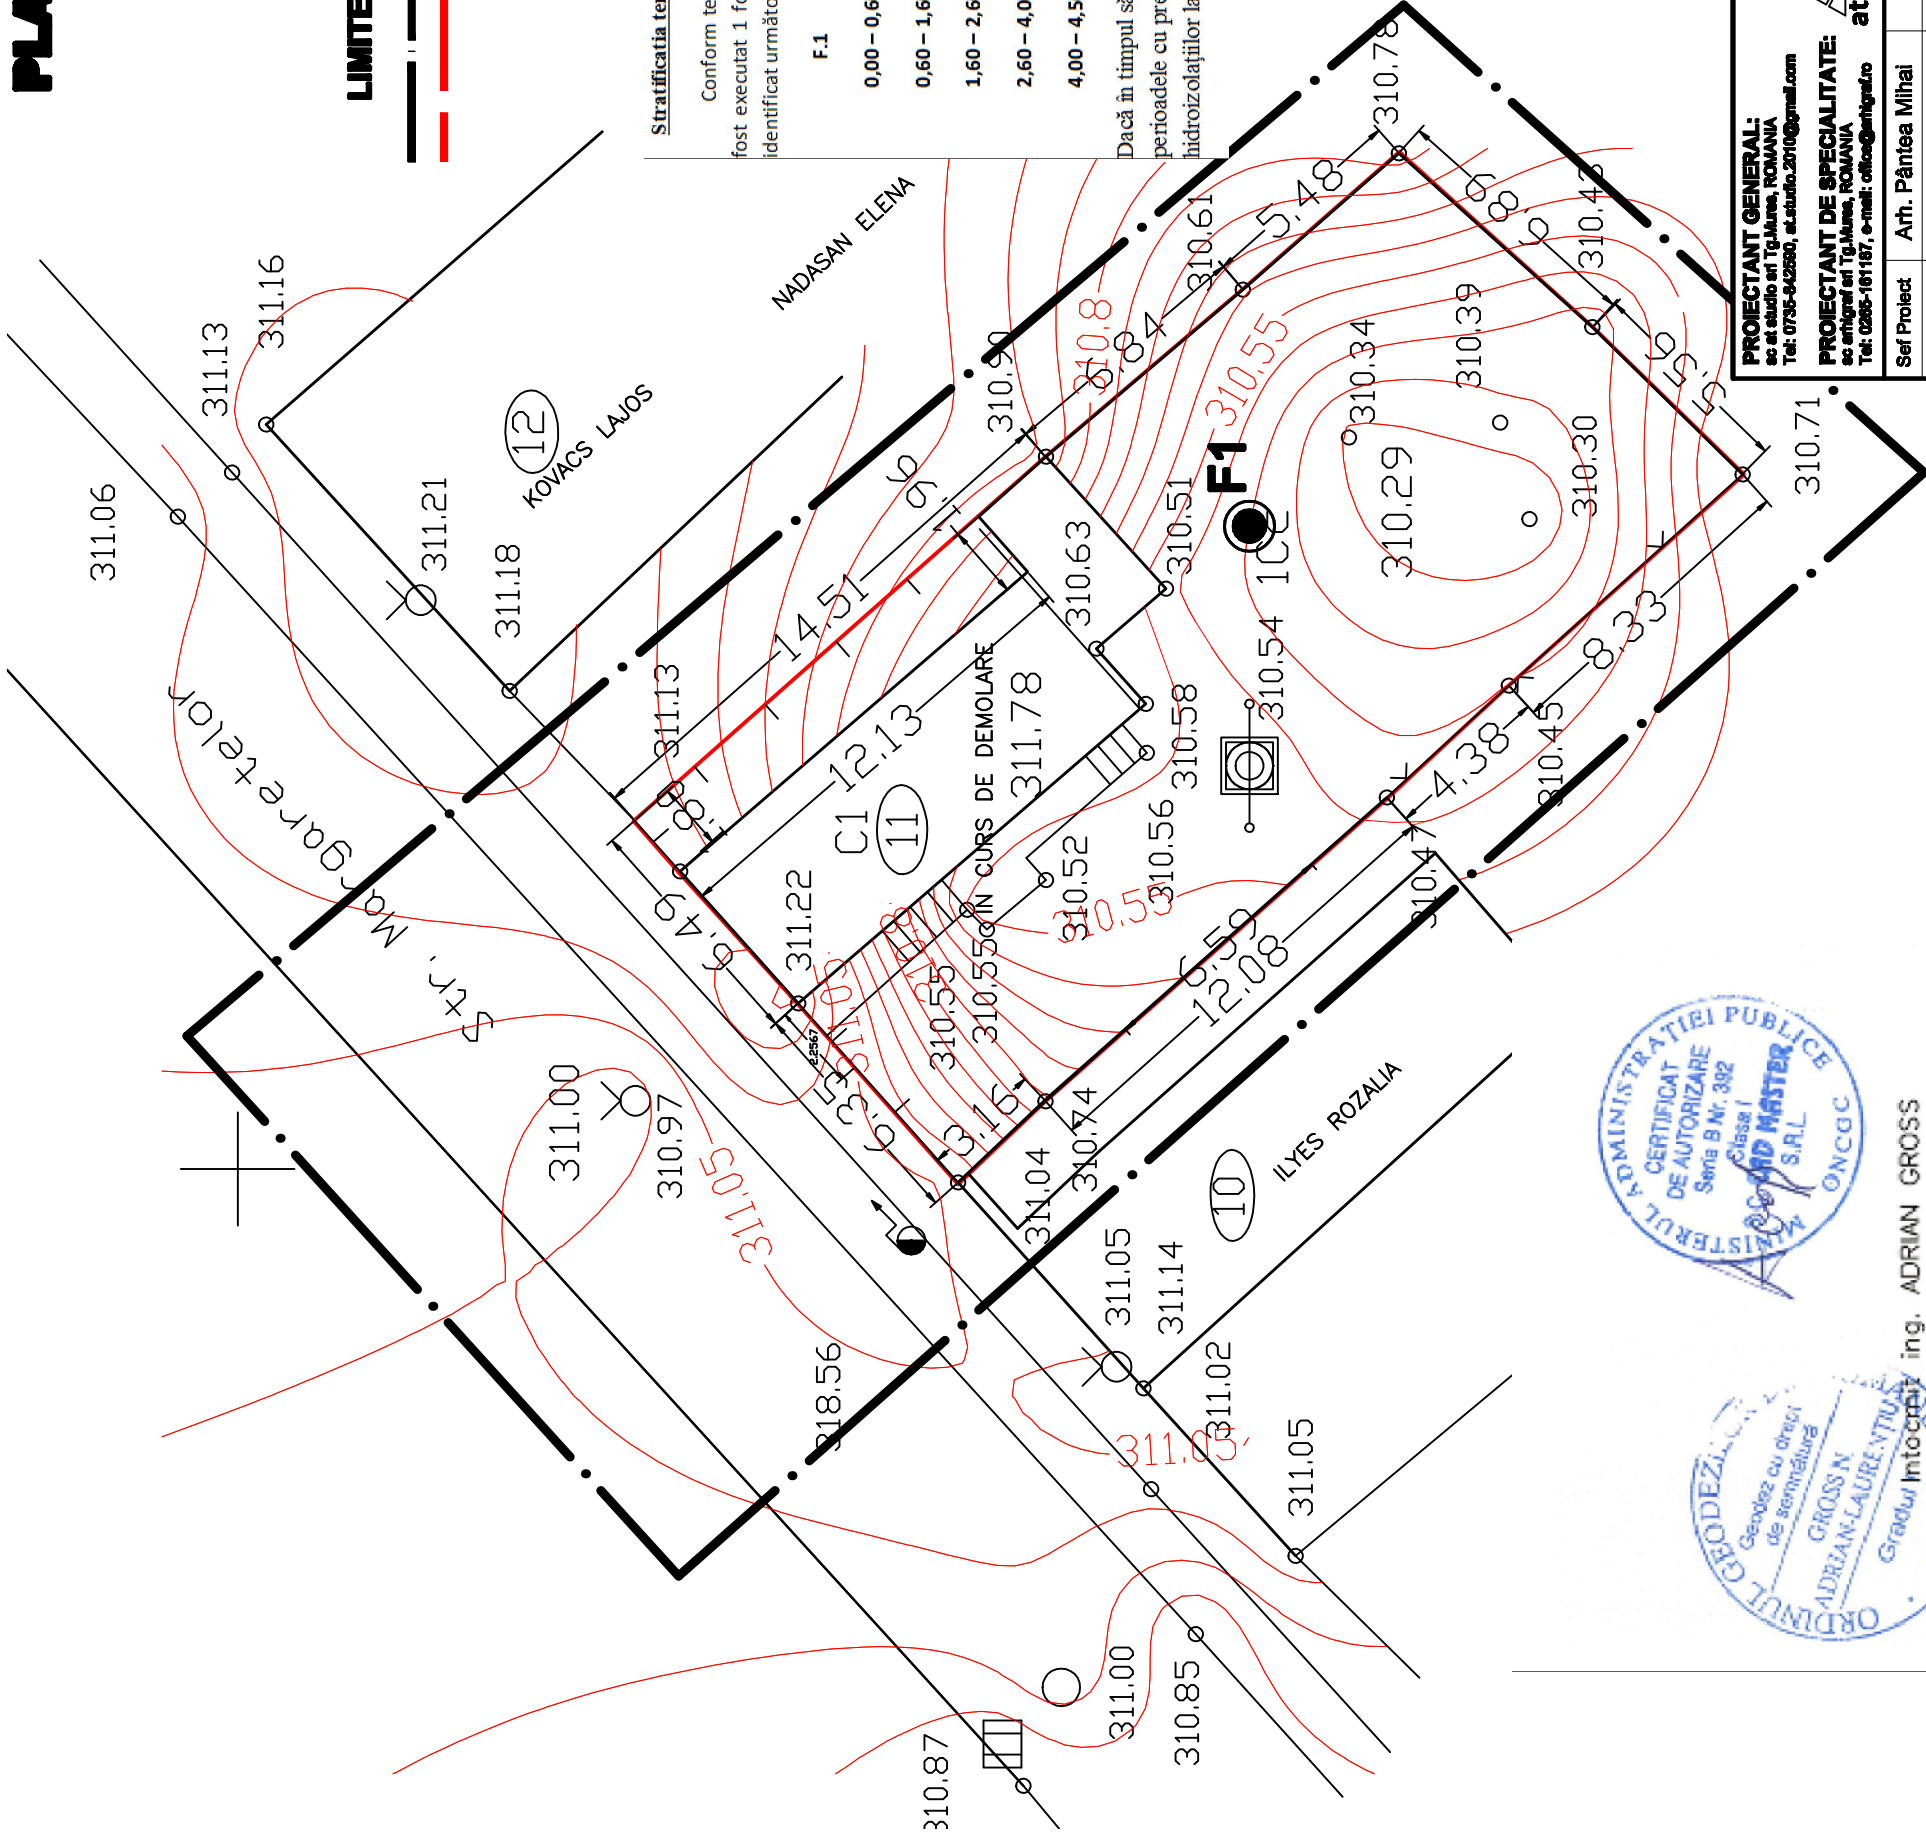

Publicitate
Oficiul de cadastru imobiliar
ING. TIBOR NEMES
55961 18 OCT 2010



PROIECTANT GENERAL: sc at studio srl Tg.Mures, ROMANIA Tel: 0735-642580, at.studio.2010@gmail.com	
PROIECTANT DE SPECIALITATE: sc arhitecti Tg-Mures, ROMANIA Tel: 0266-161167, e-mail: oficiu@arhitecti.ro	
Scarb Proiect	Arh. Pântea Mihai
Proiectat	Arh. Octavian Lipovan
Intocmit	Arh. Pântea Mihai
Verificat	Arh. Winkler Enikő
Director	Ing. Aszalos Tibor

BENEFICIAR: CIOATA MILI SI ELISABETA P-ta Republicii nr 5/2, TIRGU MURES			
DENUMIRE: "PLAN URBANISTIC DE DETALIU MARGARETELOR"			
Nr. proiect	015	An	2011
Faza	PUD	Scara	1:200



ing. ADRIAN GROSS

PLAN ANALIZA GEOLOGICA

A-03