


1. SITUATIA EXISTENTA

LEGENDA

- LIMITE
 - 3.0
LIMITA INTRAVILANULUI EXISTENT
 - 0.5
LIMITA ZONEI STUDIATE
 - LIMITA DE PROPRIETATE
- PROPUNERI DE MOBILARE
 - ZONA DE LOCUIT CU REGIM MIC
 - TERENURI AGRICOLE
 - STRAZI CU IMBRACAMINTI DEFINITIVE
 - STRAZI CU IMBRACAMINTI PROVIZORII
 - TROTUARE
 - APE-CANALE
 - ACCES AUTO
 - ACESE PIETONALE
- STRUCTURA CLADIRILOR
 - CLADIRI DURABILE (zidarie de caramida, plansee din beton)
 - CLADIRI SEMIDURABILE (zidarie de caramida, plansee din lemn)
 - CLADIRI NEDURABILE (palanta, chiripici, lemn)
- STAREA CLADIRILOR
 - CLADIRI IN STARE BUNA
 - CLADIRI IN STARE MEDIOCRA
 - CLADIRI IN STARE REA

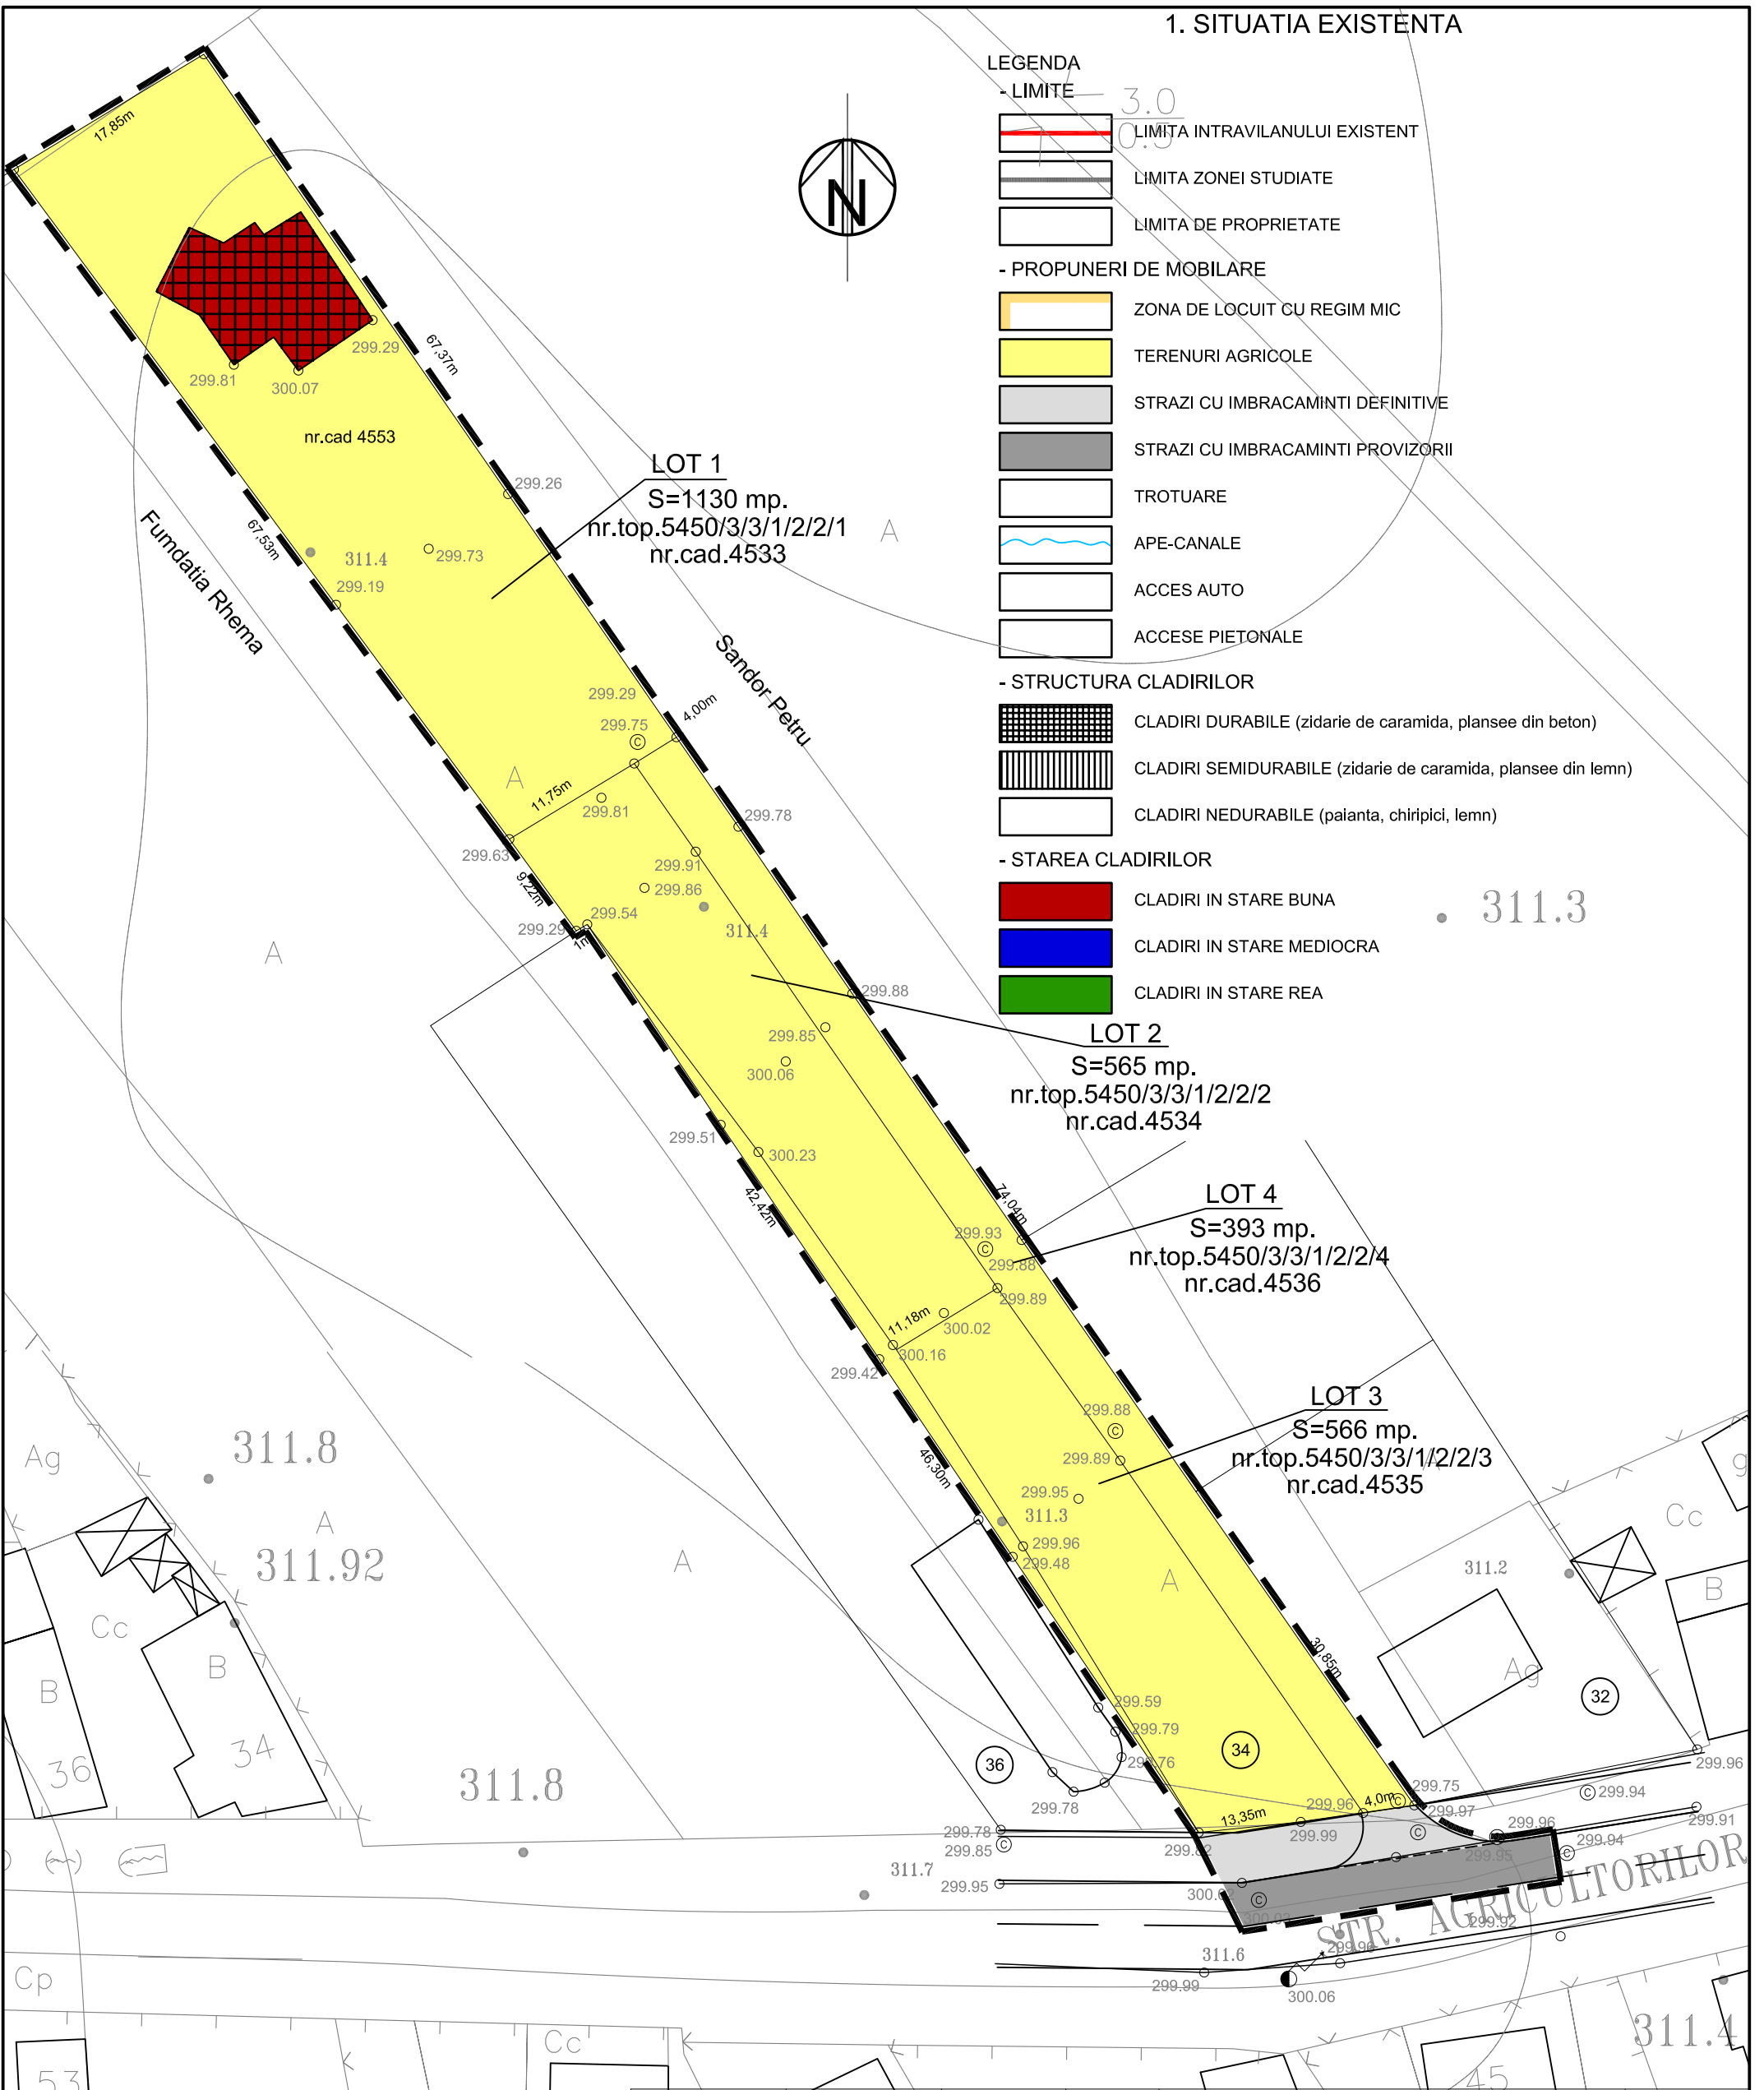

ing.MOLDOVAN I.					
Verificatori Expert	Nume	Semnatura	Cerinta	REFERAT/EXPERTIZA NR/DATA	
SC HEIM PROFIREC SRL TG-MURES J-26-293-2002			Beneficiar: VERESS ATTILA SI SOTIA VERESS IZABELLA		Proiect nr.155/11
Specificatie	Nume	Semnatura	Scara: 1:500	Titlu proiect: PUD PT. ZONA LOCUINTE UNIFAMILIALE P+E+M STR AGRICULTORILOR NR.34 TG.MURES	Faza PUD
Sef Proiect:	arh.DRAGOTA M.		Data: 2011	Titlu plansa: SITUATIA EXISTENTA	Plansa nr. A1
Proiectat:	arh.HEIM V.				
Desenat:	teh.HEIM A.				