


5. POSIBILITATI DE MOBILARE URBANISTICA

LEGENDA

- LIMITE
- LIMITA TERITORIULUI ADMINISTRATIV
- LIMITA INTRAVILANULUI EXISTENT
- LIMITA INTRAVILANULUI PROPUSE
- LIMITA ZONEI STUDIATE
- PROPUNERI DE MOBILARE
- ZONA DE LOCUIT EXISTENTA
- CONTUR INDICATIV AL CONSTRUCTIILOR PROPUSE
- CIRCULATIE CAROSABILA EXISTENTA
- CIRCULATIE CAROSABILA PROPUSE
- TROTUARE PROPUSE
- SPATII VERZI, PLANTE - PROPUSE
- ALINIAMENTUL PROPUSE AL CONSTRUCTIILOR
- REGIM DE INALTIME PROPUSE AL CONSTRUCTIILOR
- ACEESE CAROSABILE PROPUSE
- ACEESE PIETONALE PROPUSE

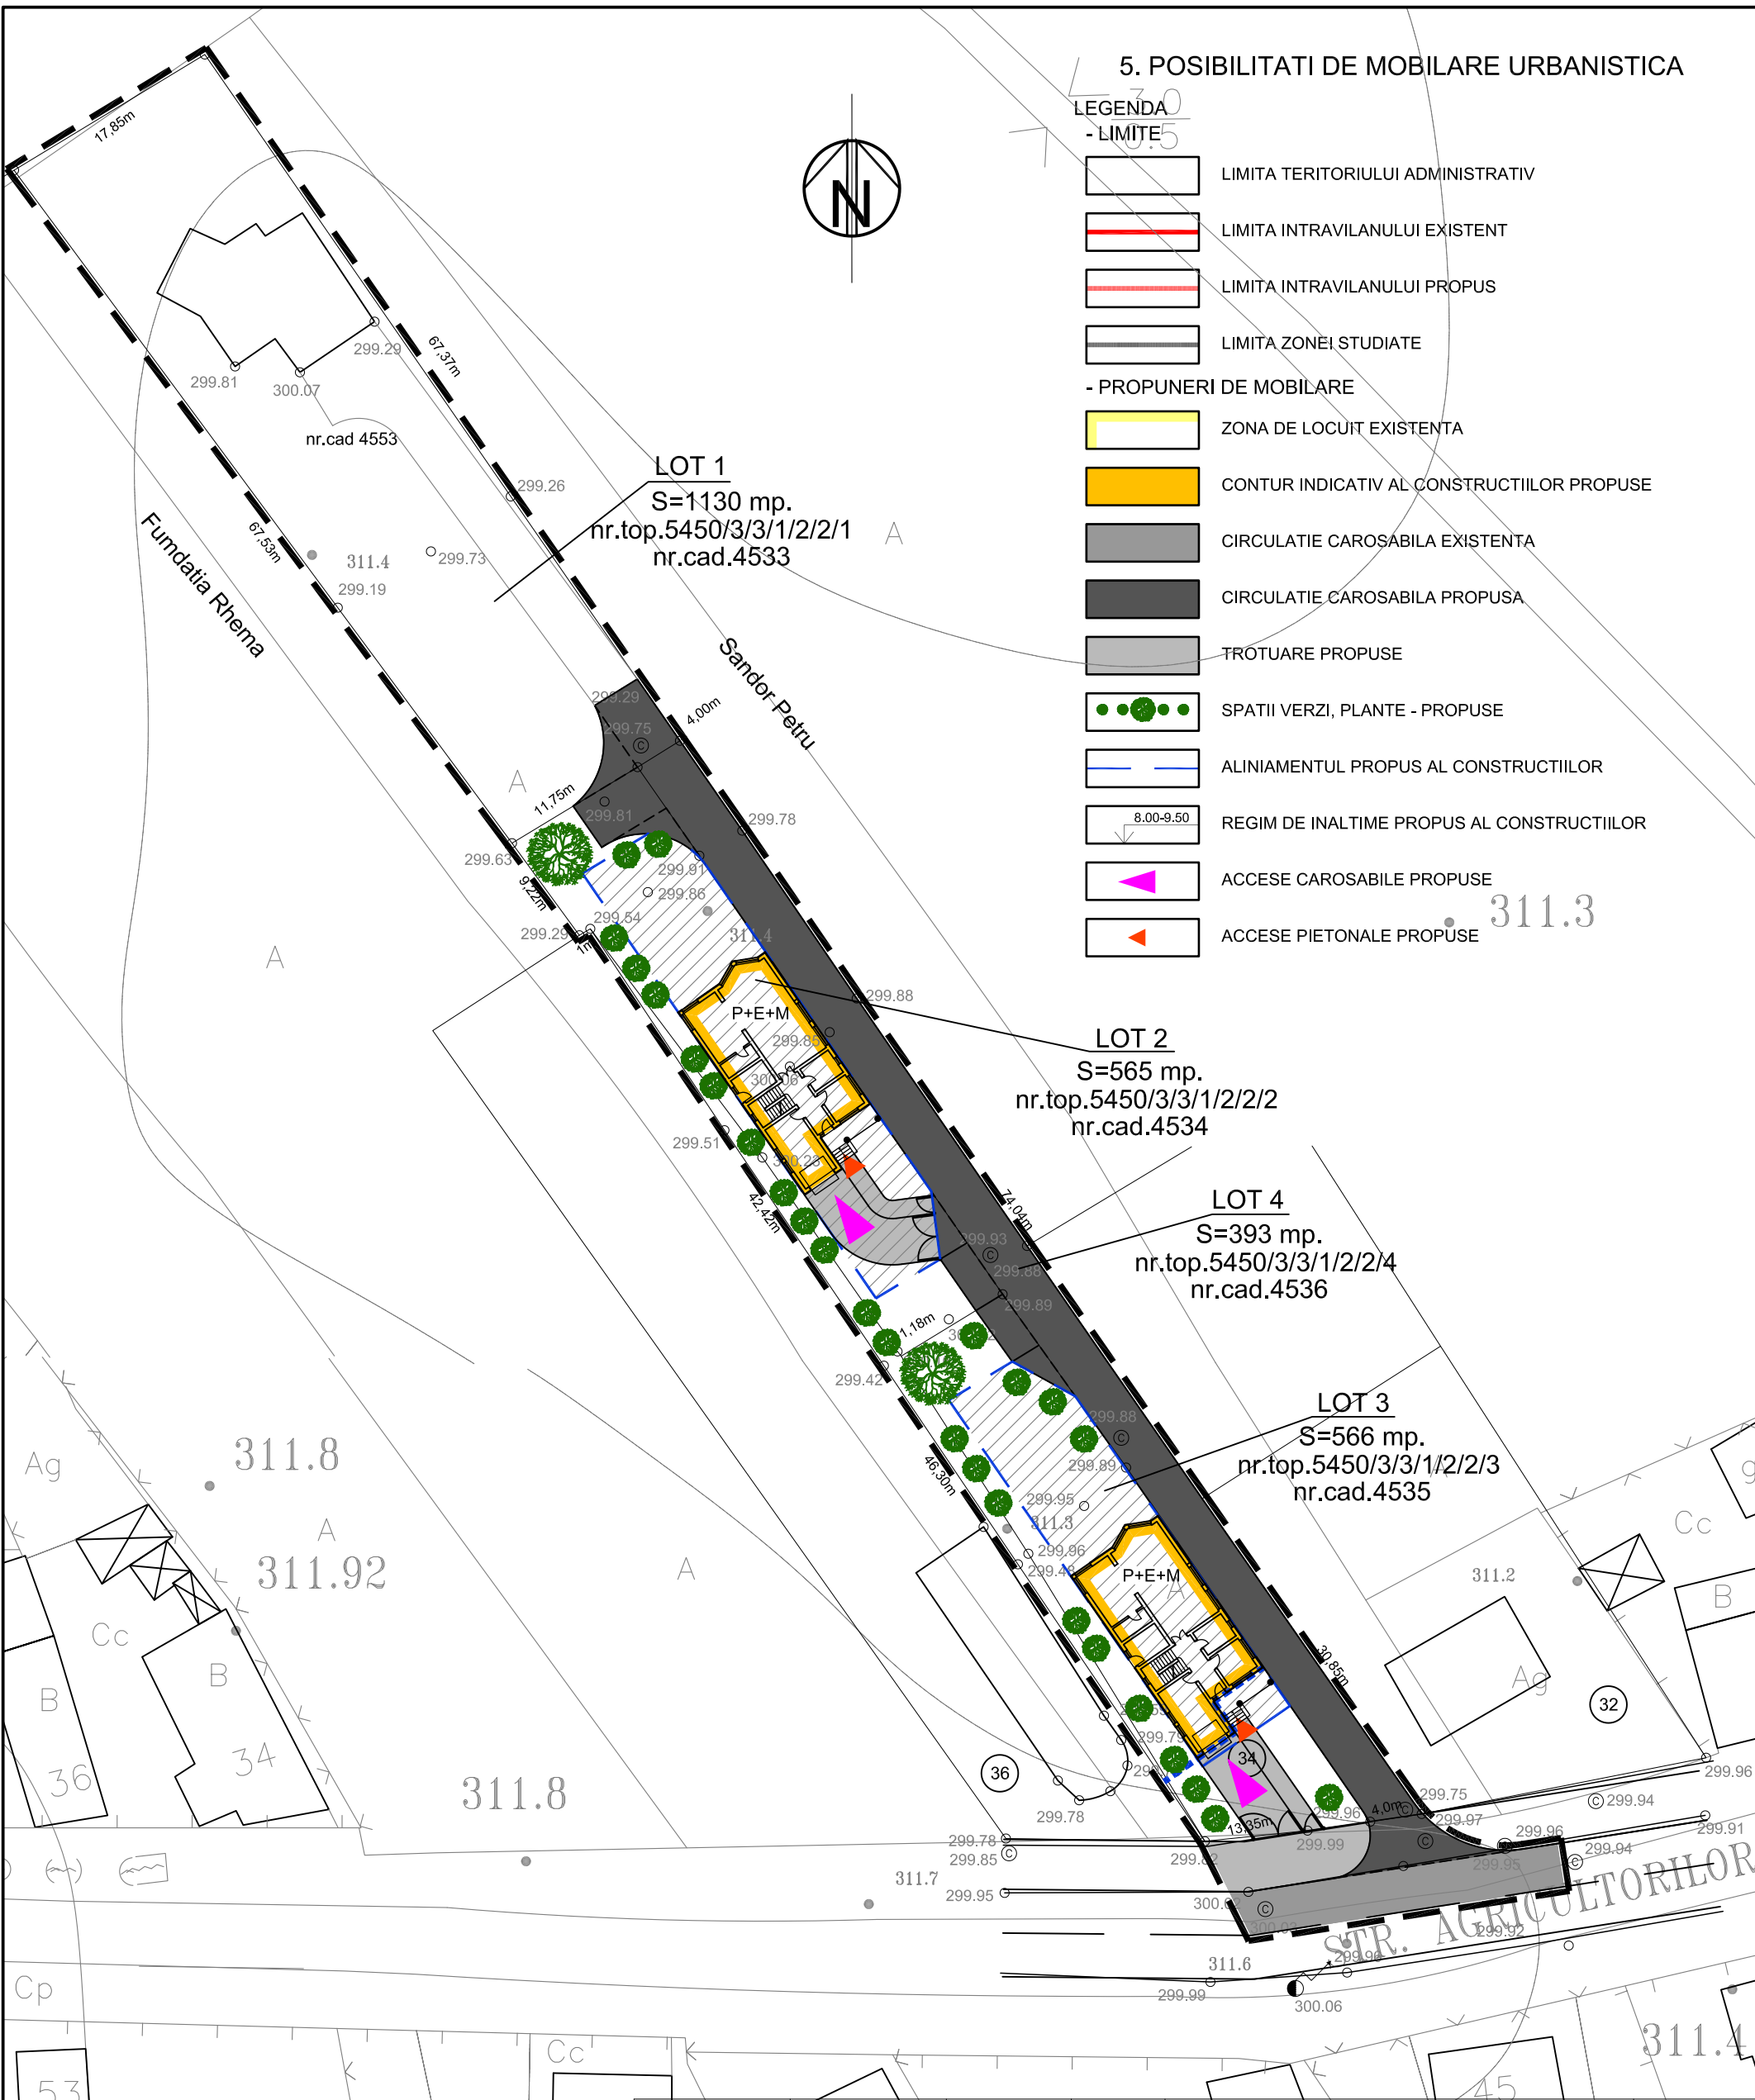

ing.MOLDOVAN I.					
Verificatori Expert	Nume	Semnatura	Cerinta	REFERAT/EXPERTIZA NR/DATA	
SC HEIM PROFIREC SRL TG-MURES J-26-293-2002			Beneficiar: VERESS ATTILA SI SOTIA VERESS IZABELLA		Proiect nr.155/11
Specificatie	Nume	Semnatura	Scara: 1:500	Titlu proiect: PUD PT. ZONA LOCUINTE UNIFAMILIALE P+E+M STR AGRICULTORILOR NR.34 TG.MURES	Faza PUD
Sef Proiect:	arh.DRAGOTA M.		Data: 2011	Titlu plansa: POSIBILITATI DE MOBILARE URBANISTICA	Plansa nr. A5
Proiectat:	arh.HEIM V.				
Desenat:	teh.HEIM A.				