

# PLAN URBANISTIC DE DETALIU CASA DE LOCUIT RAD str. Eden fr.nr. TARGU-MURES

SITUATIA EXISTENTA-DISFUNCTIONALITATI

## LEGENDA

### LIMITE

- LIMITA ZONEI STUDIATE
- LIMITA DE PROPRIETATE

### ZONIFICARE FUNCTIONALA

- ZONA DE LOCUIT EXISTENTA
- ZONA CAI DE COMUNICATIE RUTIERA
- TROTUARE
- APE, SANTURI
- TEREN LIBER NECONSTRUIT

### DISFUNCTIONALITATI


- LIPSA REGLEMENTARI URBANISTICE
- LIPSA CAI DE COMUNICATIE DIMENSIONATE CORESPUNZATOR
- LIPSA UTILITATI
- INTERSECOTIE NEREZOLVATA

### PRIORITATI

- EDIFICABIL
- ASIGURARE CAI DE COMUNICATIE
- ASIGURARE UTILITATI

### BILANT TERITORIAL

SPECIFICARE	EXISTENT	
	SUPARATA (mp)	%
1 Zona de locuit si functiuni complementare	-	-
2 Circulati	-	-
3 Zone verzi	-	-
4 Ape	-	-
5 Teren liber neconstruit	915	100,00
<b>TOTAL ZONA STUDIATA</b>	<b>915</b>	<b>100,00</b>

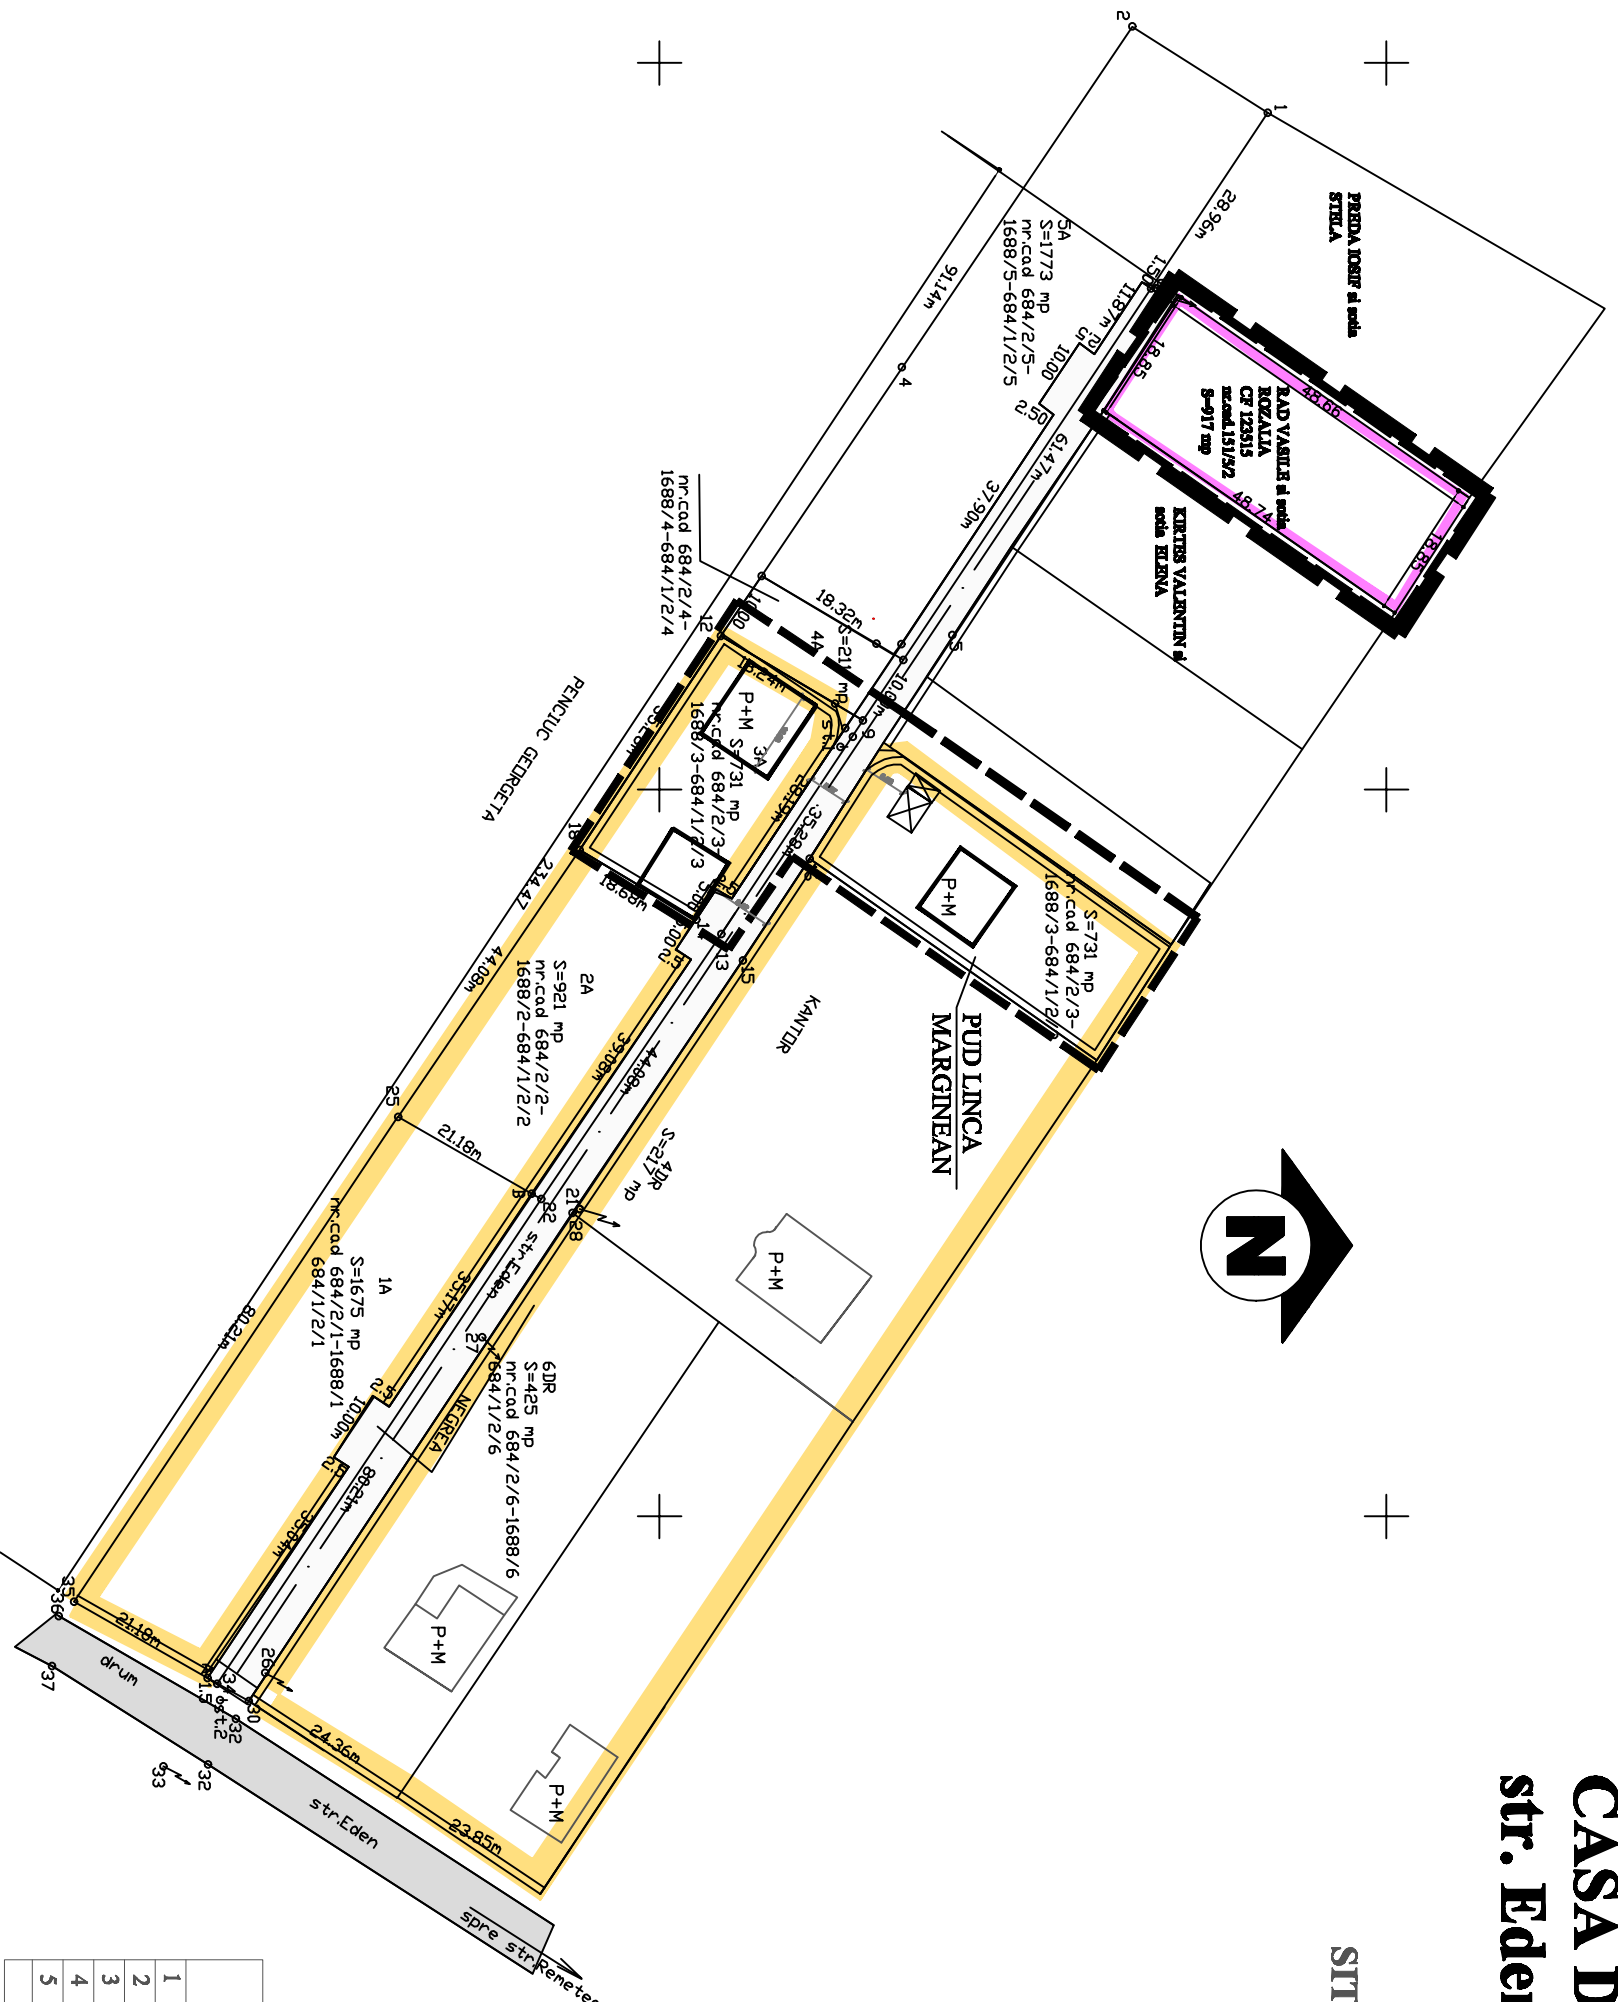

Proiectant		Beneficiar		Pt. nr.
SC PAC PROIECT SRL TARGU-MURES		RAD CRISTINA NICOLETA		1
SPECIFICARE	NUME	SEMANTURA	Scara	
Director:	ec: POJAN P.C.		Titlu proiect:	
Self proiect:	arh: POJAN D.C.		PLAN URBANISTIC DE DETALIU	Pr. nr. PUD
Proiectat:	arh: POJAN D.C.		CASA DE LOCUIT RAD str.Eden TARGU-MURES	
Desenat:	larh: POPA A.S.		Data	
			2012	
			Titlu planas:	
			SITUATIE EXISTENTA	Pl. nr. 2