
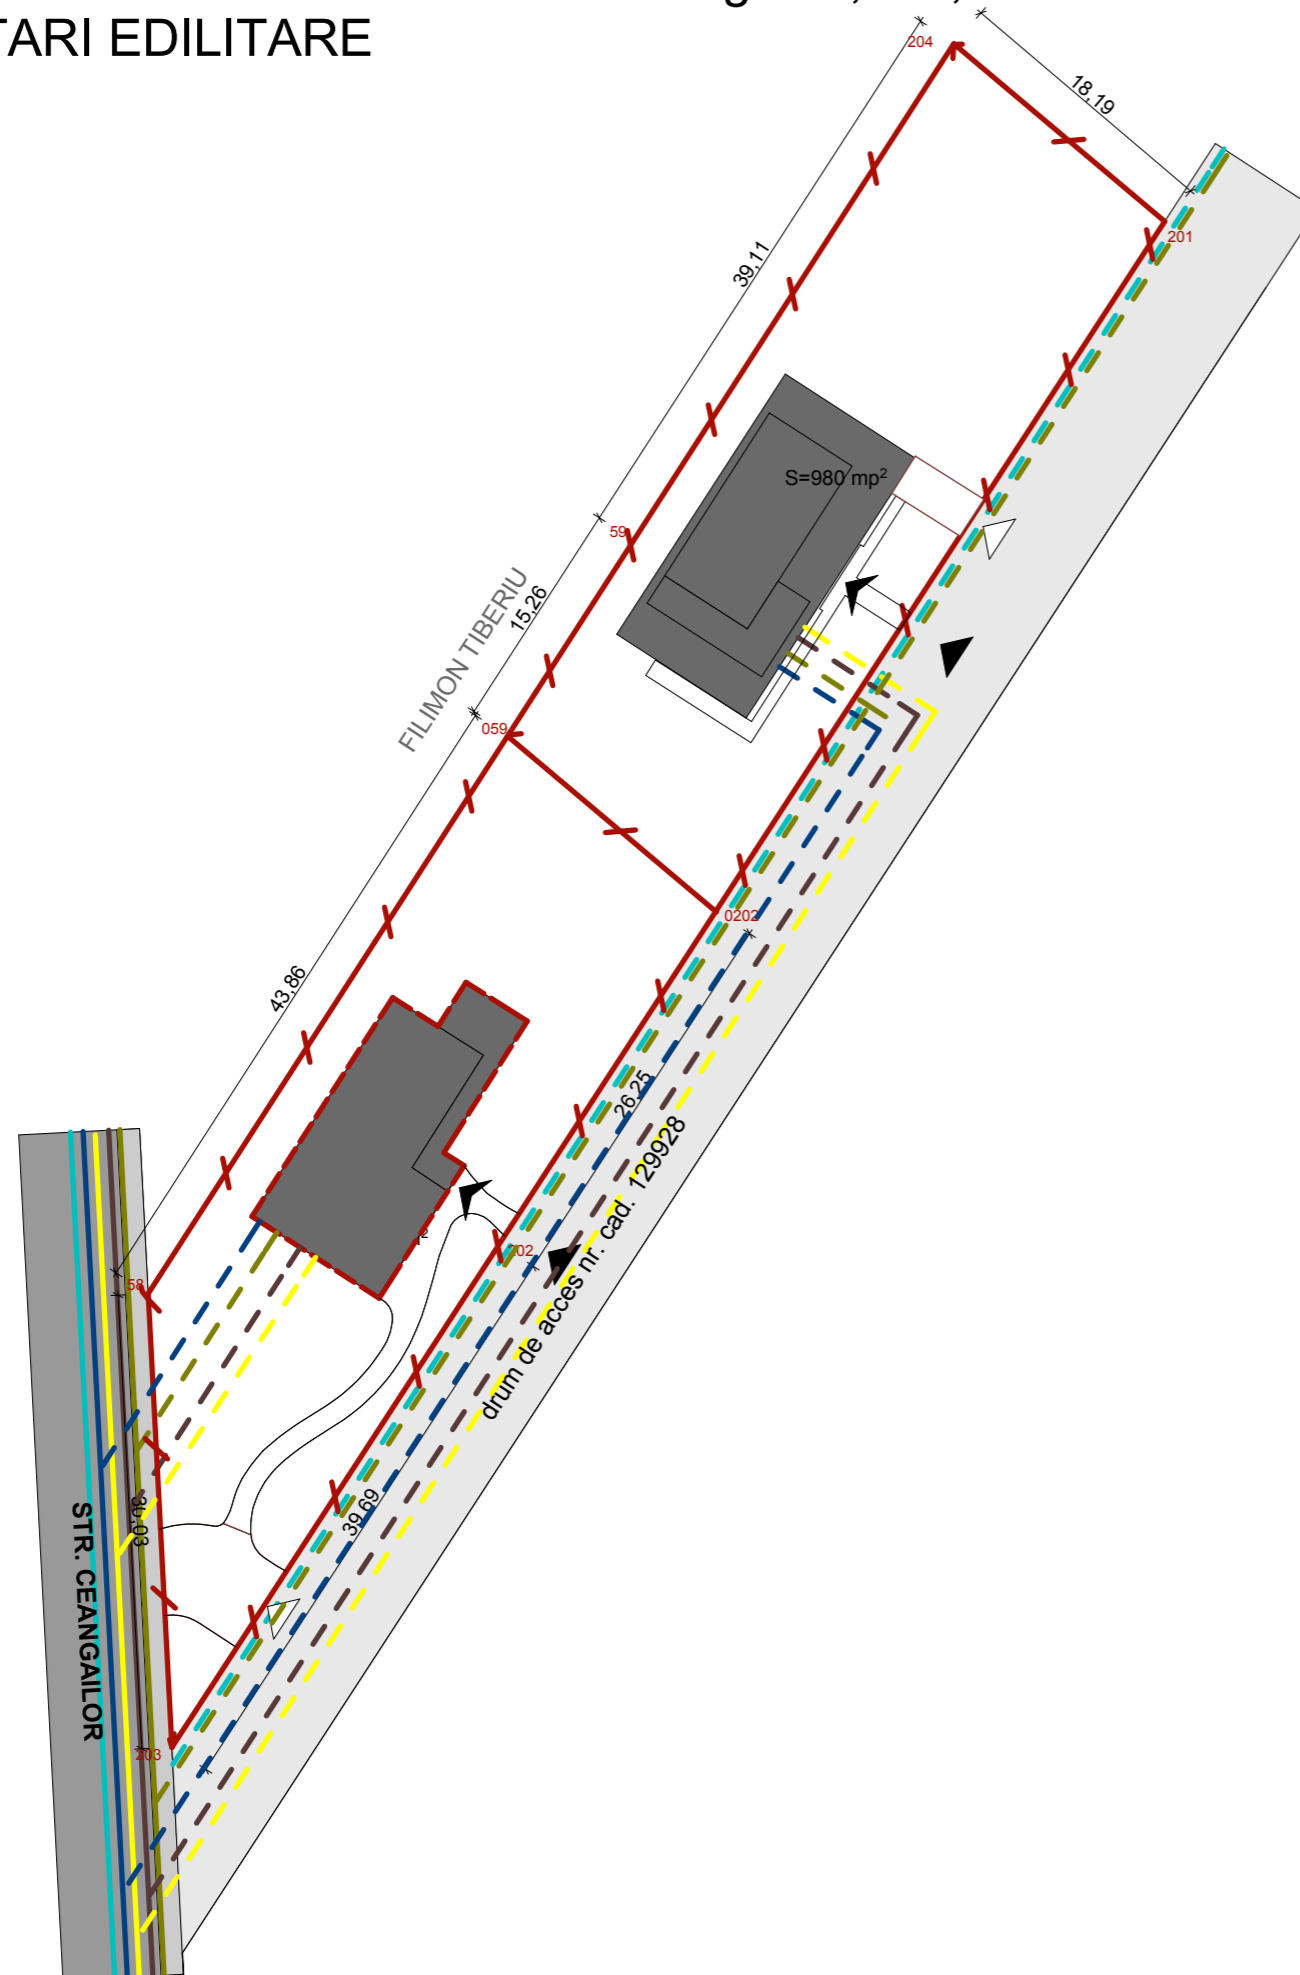


PLAN URBANISTIC DE DETALIU -str. Ceangăilor, f.n., TARGU-MURES

REGLEMENTARI EDILITARE

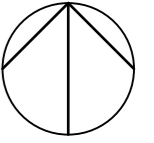

LEGENDA **LIMITE** LIMITA DE PROPRIETATE A PARCELELOR STUDIATE

REGLEMENTARI

- FOND CONSTRUIT** CONSTRUCTII PROPUSE
- CAI DE COMUNICATIE**
- ACCES AUTO PE PARCELA
 - ACCES IN CLADIRE
 - ACCES PIETONAL PE PARCELA
 - ZONA CAROSABILA
 - DRUM DE SERVITUTE
 - ZONA PIETONALA

RETELE EDILITARE existente propuse

- RETELE ALIMENTARE CU APA AR
- RETELE CANALIZARE UNITARA CU
- RETELE ELECTRICE LEA
- RETELE GAZE NATURALE G
- CANALIZARE PLUVIALA CP

CORP CONSTRUCTIE LOCUINTE

| | | | | | |
|--|------------------------|-------------------|------------------|---|----------------------|
| VERIFICATOR EXPERT | NUME | SEM NATURA | CERINTA | Referat/Expertiza Nr./Data: | |
| S.C.ARA ARCHITECTS S.R.L. RO15436513 NR.INREGISTRARE : J26/558/2003 | | | | BENEFICIARUL: BODO ARPAD,BALOGH SAMARGHITAN FLORIAN DENUMIREA PROIECTULUI: PUD STUDIU DE AMPLASAMENT IN VEDEREA CONSTRUIRII A DOUA LOCUINTE UNIFAMILIALE ADRESA: str. Ceangăilor, f.n., TARGU-MURES | PLANSA: A3 |
| CALITATEA | NUME | SEM NATURA | SCARA: 1:500 | FAZA: PUD | PR.NR.: 4/2012 |
| SEF PROIECT | Arh. RAUS A. | | | REGLEMENTARI EDILITARE | |
| PROIECTAT | Arh. RAUS A., POP-LUPU | | DATA: 02/2012 | | |
| DESENAT | Arh.stag.POP-LUPU M. | | | | |