
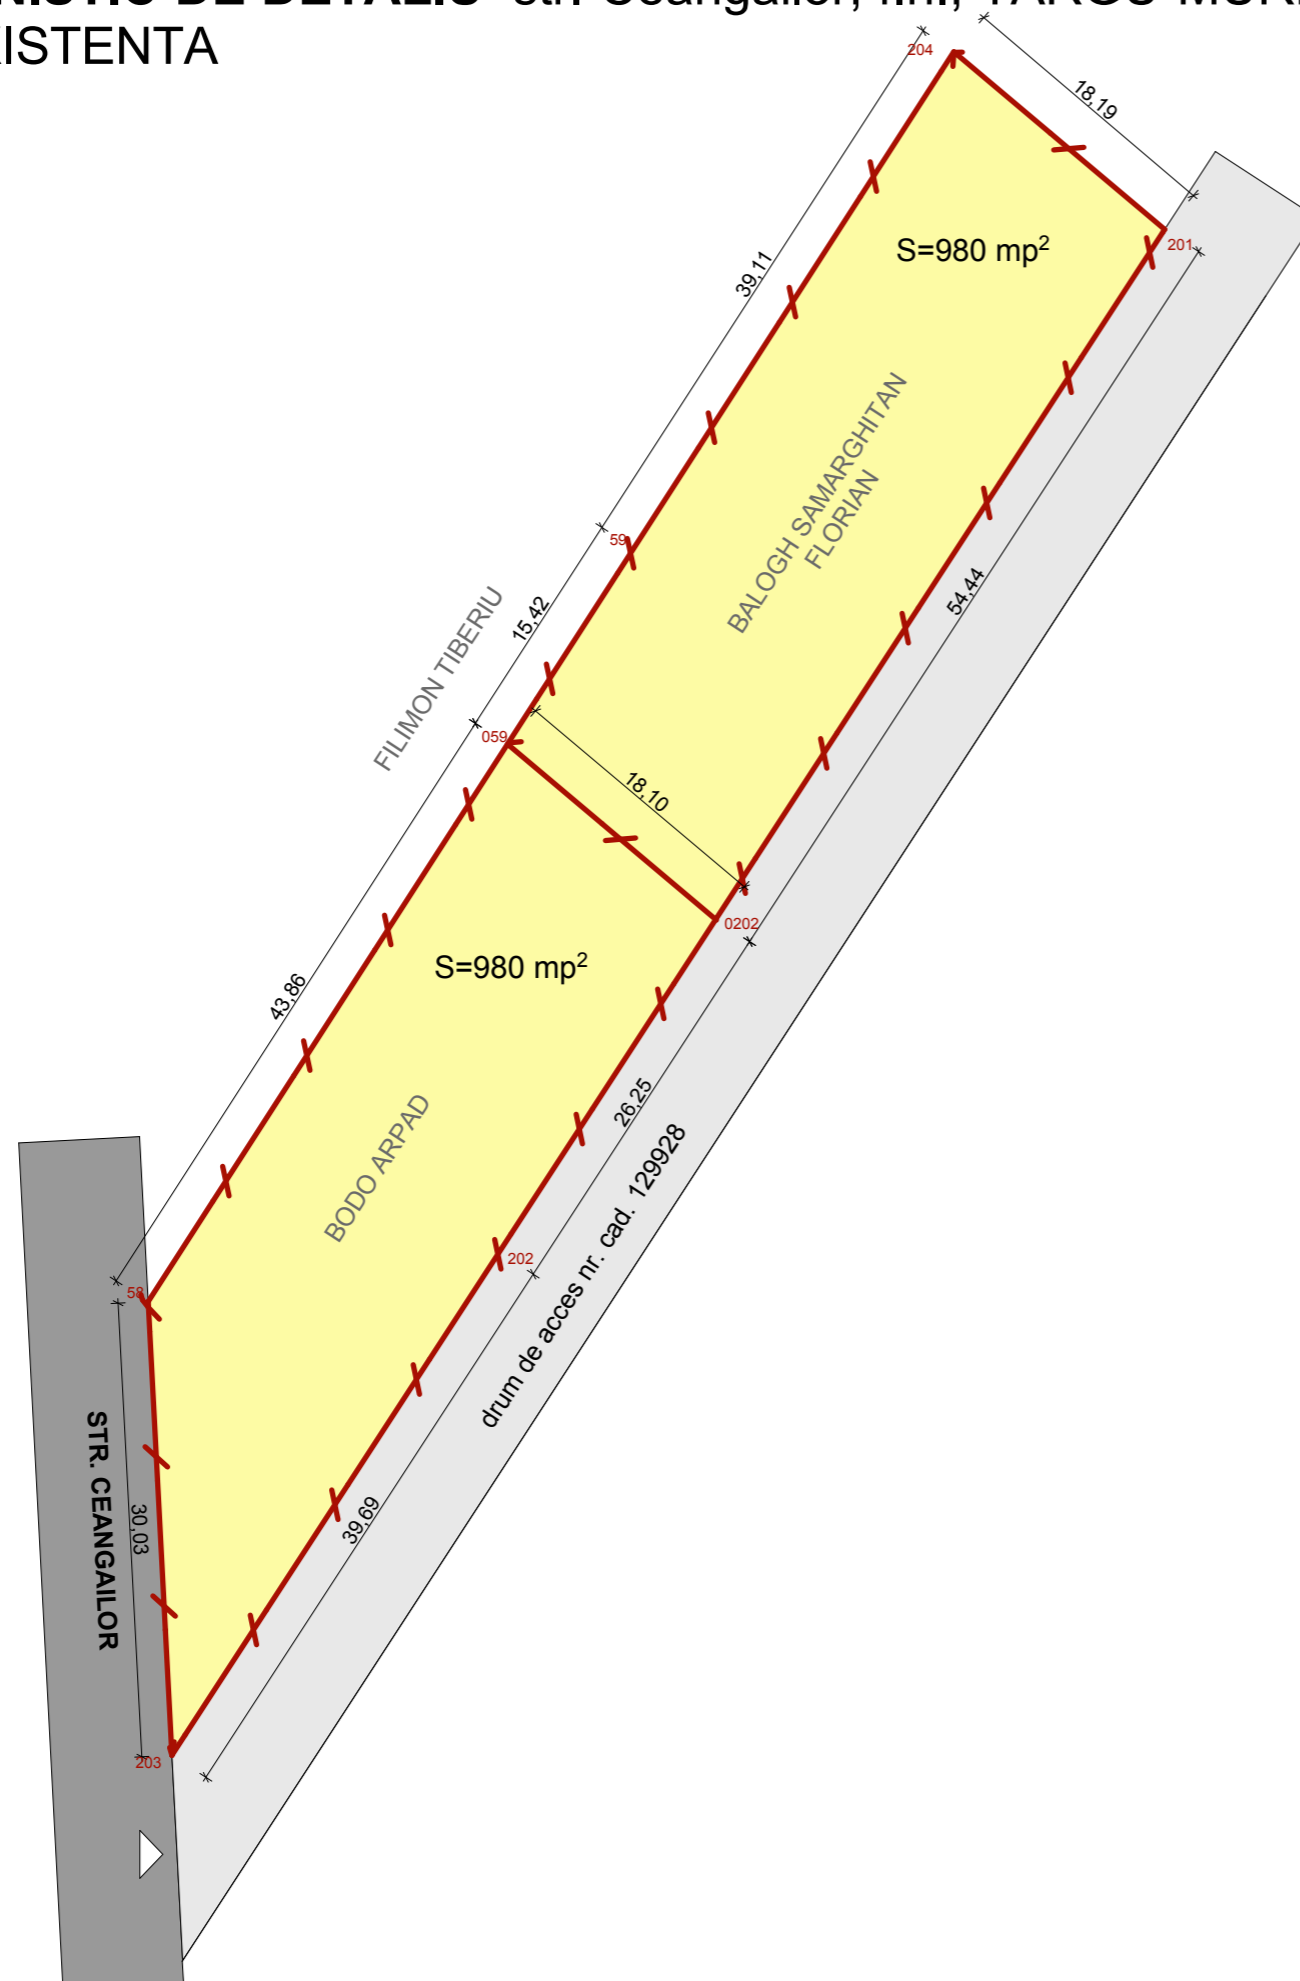


PLAN URBANISTIC DE DETALIU -str. Ceangăilor, f.n., TARGU-MURES

SITUATIE EXISTENTA

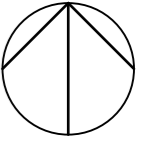

LEGENDA

- LIMITE** LIMITA DE PROPRIETATE A PARCELELOR STUDIATE
- FUNCTIONALITATEA ZONEI**
- ZONA CAROSABILA
 - DRUM DE SERVITUTE
 - TERENURI CONSTRUIBILE
- ELEMENTE ARHITECTURAL URBANISTICE SI PEISAGERE**
- ACCES LA PARCELA
- DISFUNCTIONALITATI**
- REGLEMENTARE ACCES SI CONSTRUIRE A UNEI CASE -LOCUINTA UNIFAMILIALA PE PARCELA STUDIATA
 - AMENAJARE PARCELA

VERIFICATOR	NUME	SEMNATURA	CERINTA	Referat/Expertiza Nr./Data:	
EXPERT					
S.C.ARA ARCHITECTS S.R.L. RO15436513 NR.INREGISTRARE : J26/558/2003				BENEFICIARUL: BODO ARPAD BALOGH SAMARGHITAN FLORIAN	PLANSA: A1
DENUMIREA PROIECTULUI: PUD STUDIU DE AMPLASAMENT IN VEDEREA CONSTRUIRII A DOUA LOCUINTE UNIFAMILIALE				ADRESA: str. Ceangăilor, f.n., TARGU-MURES	
CALITATEA	NUME	SEMNATURA	SCARA: 1:500	FAZA: PUD	PR.NR.: 4/2012
SEF PROIECT	Arh. RAUS A.			SITUATIE EXISTENTA SI DISFUNCTIONALITATI	
PROIECTAT	Arh. RAUS A., POP-LUPU		DATA: 02/2012		
DESENAT	Arh.stag.POP-LUPU M.				