
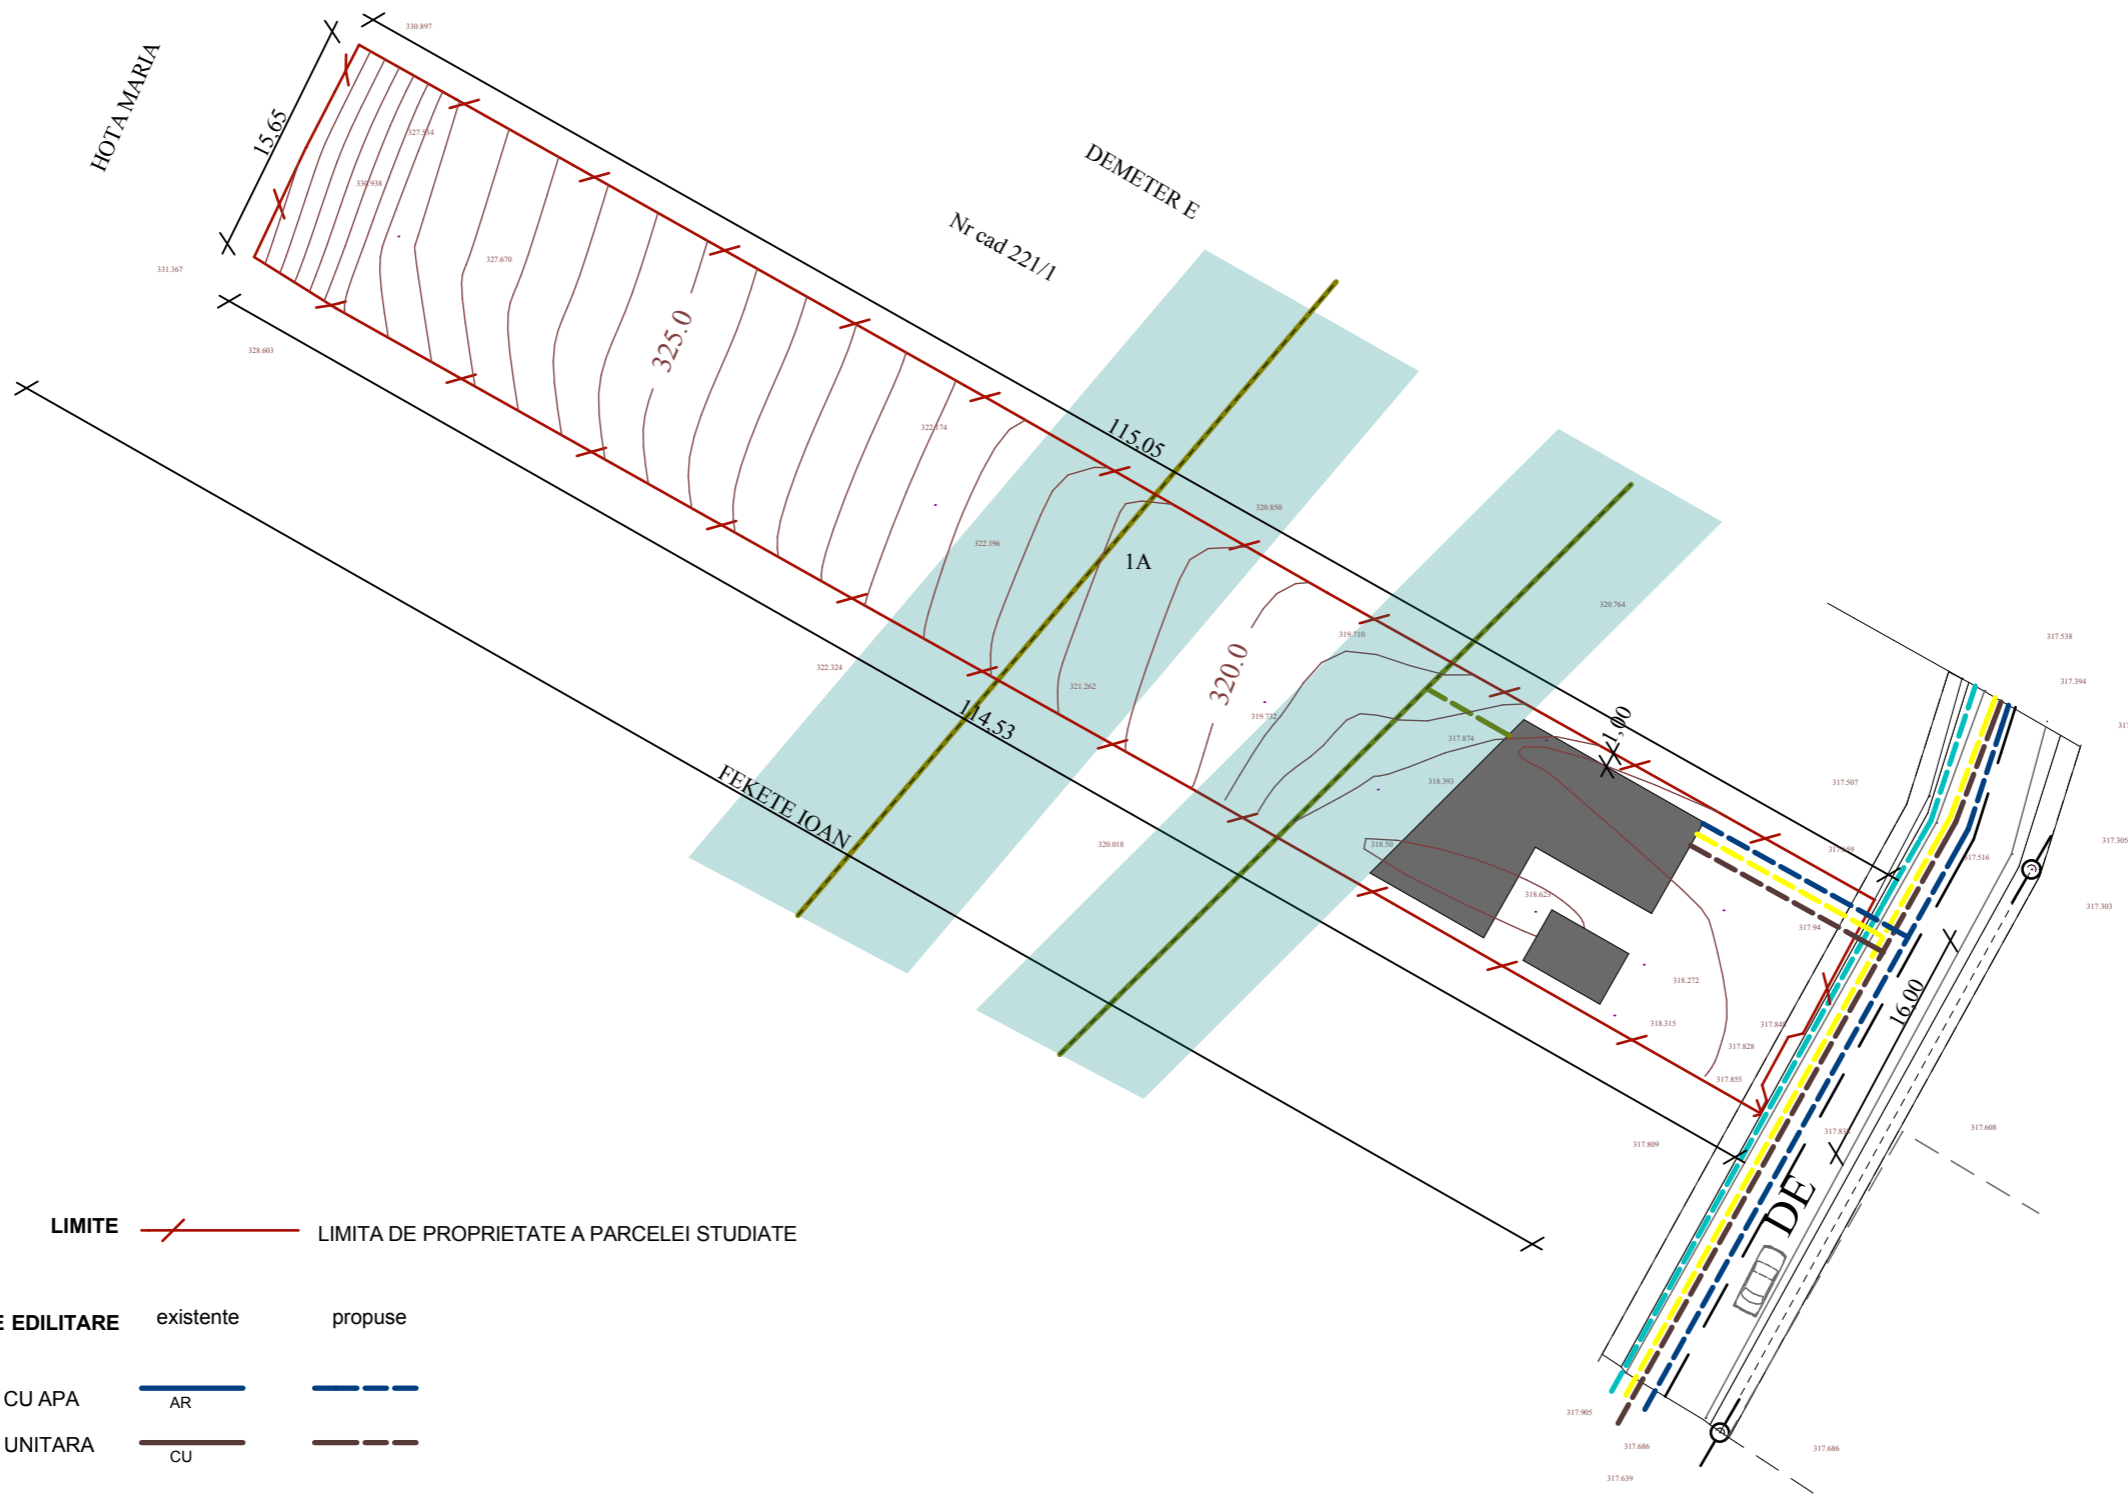


# PLAN URBANISTIC DE DETALIU -str. Mărului, nr.50, TARGU-MURES

## REGLEMENTARI EDILITARE

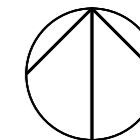

### LEGENDA

**LIMITE** LIMITA DE PROPRIETATE A PARCELEI STUDIATE

### RETELE EDILITARE

existente      propuse

RETELE ALIMENTARE CU APA

AR     

RETELE CANALIZARE UNITARA

CU     

RETELE ELECTRICE

LEA     

RETELE GAZE NATURALE

G     

CANALIZARE PLUVIALA

CP     

ZONA EDIFICABILA

ZONA DE PROTECTIE LEA

VERIFICATOR	NUME	SEMNTURA	CERINTA	Referat/Expertiza Nr./Data:	
EXPERT					
<b>S.C.TEKTURA S.R.L.</b>				BENEFICIARUL: OPREA RAFILA si OPREA VASILE DENUMIREA PROIECTULUI: PUD STUDIU DE AMPLASAMENT PENTRU CONSTRUIRE CASA DE LOCUIT P+m	PLANSA: A3
RO 6564459 NR.INREGISTRARE : J26/1285/1994					
				ADRESA: str. Marului, nr.50, TARGU-MURES	
<b>CALITATEA</b>	<b>NUME</b>	<b>SEMNTURA</b>	SCARA: 1:500	FAZA: PUD	PR.NR.: 22/2011
SEF PROIECT	Arh. RAUS A.			REGLEMENTARI EDILITARE	
PROIECTAT	Arh. RAUS A., POP-LUPU		DATA: 02/2012		
DESENAT	Arh.stag.POP-LUPU M.				