
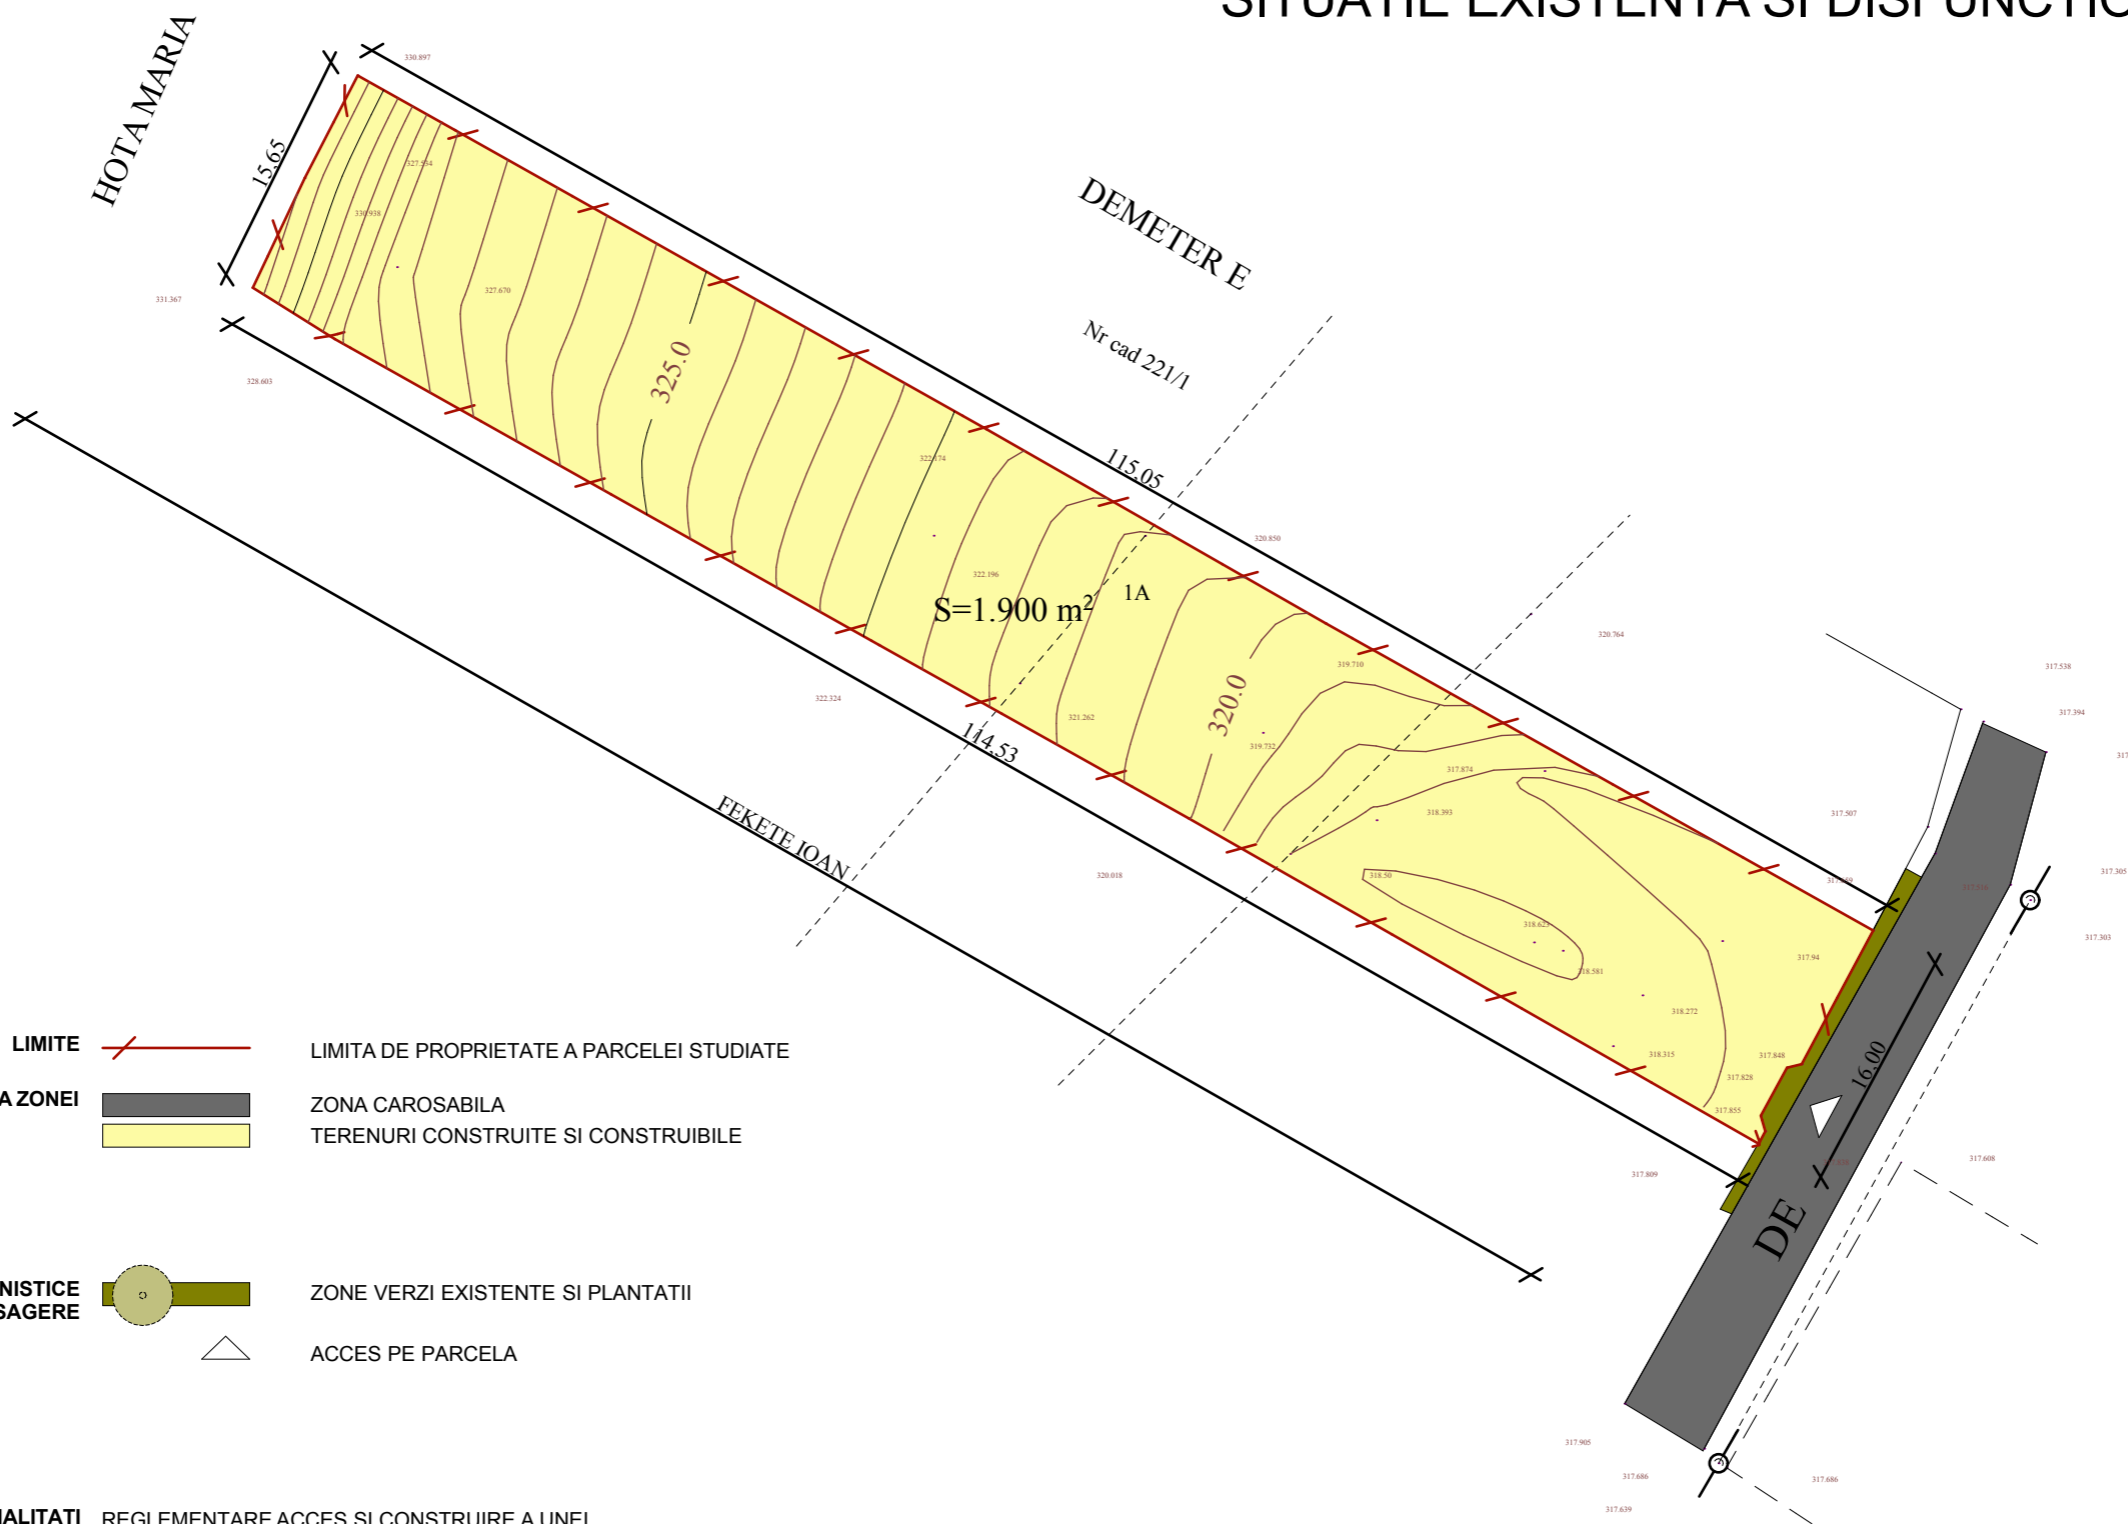


# PLAN URBANISTIC DE DETALIU -str. Mărului, nr.50, TARGU-MURES

## SITUATIE EXISTENTA SI DISFUNCTIONALITATI

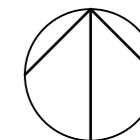

### LEGENDA

- |   |  |  |
|---|--|--|
| <b>LIMITE</b>   |  | LIMITA DE PROPRIETATE A PARCELEI STUDIATE              |
| <b>FUNCTIONALITATEA ZONEI</b>                         |  | ZONA CAROSABILA<br>TERENURI CONSTRUITE SI CONSTRUIBILE |
| <b>ELEMENTE ARHITECTURAL URBANISTICE SI PEISAGERE</b> |  | ZONE VERZI EXISTENTE SI PLANTATII                      |
|   |  | ACCES PE PARCELA                                       |

- DISFUNCTIONALITATI**
- REGLEMENTARE ACCES SI CONSTRUIRE A UNEI CASE -LOCUINTA UNIFAMILIALA SI ANEXA PE PARCELA STUDIATA
  - AMENAJARE GRADINA

VERIFICATOR EXPERT	NUME	SEMNATURA	CERINTA	Referat/Expertiza Nr./Data:
<b>S.C.TEKTURA S.R.L.</b> RO 6564459 NR.INREGISTRARE : J26/1285/1994				BENEFICIARUL: OPREA RAFILA si OPREA VASILE DENUMIREA PROIECTULUI: PUD STUDIU DE AMPLASAMENT PENTRU CONSTRUIRE CASA DE LOCUIT P+m ADRESA: str. Marului, nr.50, TARGU-MURES
				<b>PLANSA:</b> A1
<b>CALITATEA</b>	<b>NUME</b>	<b>SEMNATURA</b>	SCARA: 1:500	FAZA: PUD
SEF PROIECT	Arh. RAUS A.			PR.NR.: 22/2011
PROIECTAT	Arh. RAUS A., POP-LUPU		DATA: 02/2012	
DESESTAT	Arh.stag.POP-LUPU M.			SITUATIE EXISTENTA SI DISFUNCTIONALITATI