



**Aviz A.D.P. nr.43 din 16.02.2012**

**Beneficiar: SOCIETATEA COMERCIALA DE CONSUM FEDERALCOOP TG.MURES**

**P-ta. Victoriei, nr.5, Mun.Tg.Mures**

Prin LIDL ROMANIA SOCIETATE ÎN COMANDITĂ,

Sat.Chiajna, Com.Chiajna, Soseaua de centură, nr.13, clădirea KLC 5, et.2, Jud.Ilfov.

Scopul obtinerii avizului ADP:

**Întocmire documentație tehnică pentru desființare clădiri existente în Str.Sinaia,nr.3Mun.Tg.Mureș.**

În baza cererii nr.96/1091 din 11.01.2012 și a Certificatului de Urbanism nr.1927 din 28.11.2011, Administrația Domeniului Public, avizează favorabil lucrările prezentate în memoriu cu **planul de situație anexat**, cu respectarea următoarelor condiții obligatorii:

1. Se vor obține avizele favorabile de la toți deținătorii de rețele menționați în C.U. nr. 1927 din 2011, corelat cu P.U.Z./P.U.D.-ri aprobate, **fără afectarea domeniului public respectiv corp stradă Sinaia aflată în garanție de bună execuție.**

2. Se va folosi accesul auto/pietonal existent din str. Sinaia – se interzice staționare/parcarea sau blocarea acesteia. Pentru ambele accese (unul pentru intrare plus unul pentru ieșire) se va respecta reglementarea existentă pentru circulația auto numai cu relația obligatorie – dreapta.

3. Materialele rezultate în urma desființării clădirilor se pot refolosi sau transporta în afara incintei numai în locuri special amenajate, prin intermediul firmelor de salubritate autorizate în municipiu. Se interzice depozitarea materialelor de construcții la groapa de gunoi a orașului.

4. Taxa de ocupare a domeniului public, pentru depozitarea materialelor de construcție, se face cu Autorizație pentru ocupare domeniu public de la Serviciul control gospodărie comunală și protecție a mediului (str. Gh. Doja nr.9, et.2). Pe toata durata executării lucrărilor, se va proteja corpul strazii aferent domeniului public (carosabil, trotuar, spațiu verde).

5. Se vor lua toate măsurile legale de protecție a muncii și protejare a trecătorilor, fără a bloca accesul auto și pietonal existent.

6. Se vor respecta condițiile de zgomot cu program de lucru conform reglementari în vigoare, pentru protejarea liniștii publice.

7. Se va avea în vedere în mod obligatoriu, amenajarea locului pentru utilaj de spălare mașini de transportat materiale de construcții, pe șantier, pentru a nu se murdări carosabilul.

8. Autorizația de liberă trecere a mașinilor de tonaj mare se va solicita prin Biroul Rutier al Administrației Domeniului Public din str.Gh. Doja nr.9, et.2 .


9. Se va menține curățenie permanentă în zonă și se vor proteja rețelele edilitare existente.

10. Costurile și eventualele reclamații care implică execuția lucrărilor, vor fi suportate de către beneficiar.


11. Prezentul aviz este valabil pentru terenul aferent Domeniului Public, în condițiile enumerate și expiră odată cu valabilitatea Certificatului de Urbanism prezentat.

12. Sa achitat taxa de avizare în valoare de 80 RON, cu chitanta nr. .... *1603112983/16.03.2012*

13. *Se va obtine aviz - Comisia de Medietate ptr. accesul auto/pietonal propal*

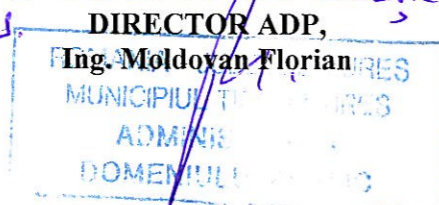



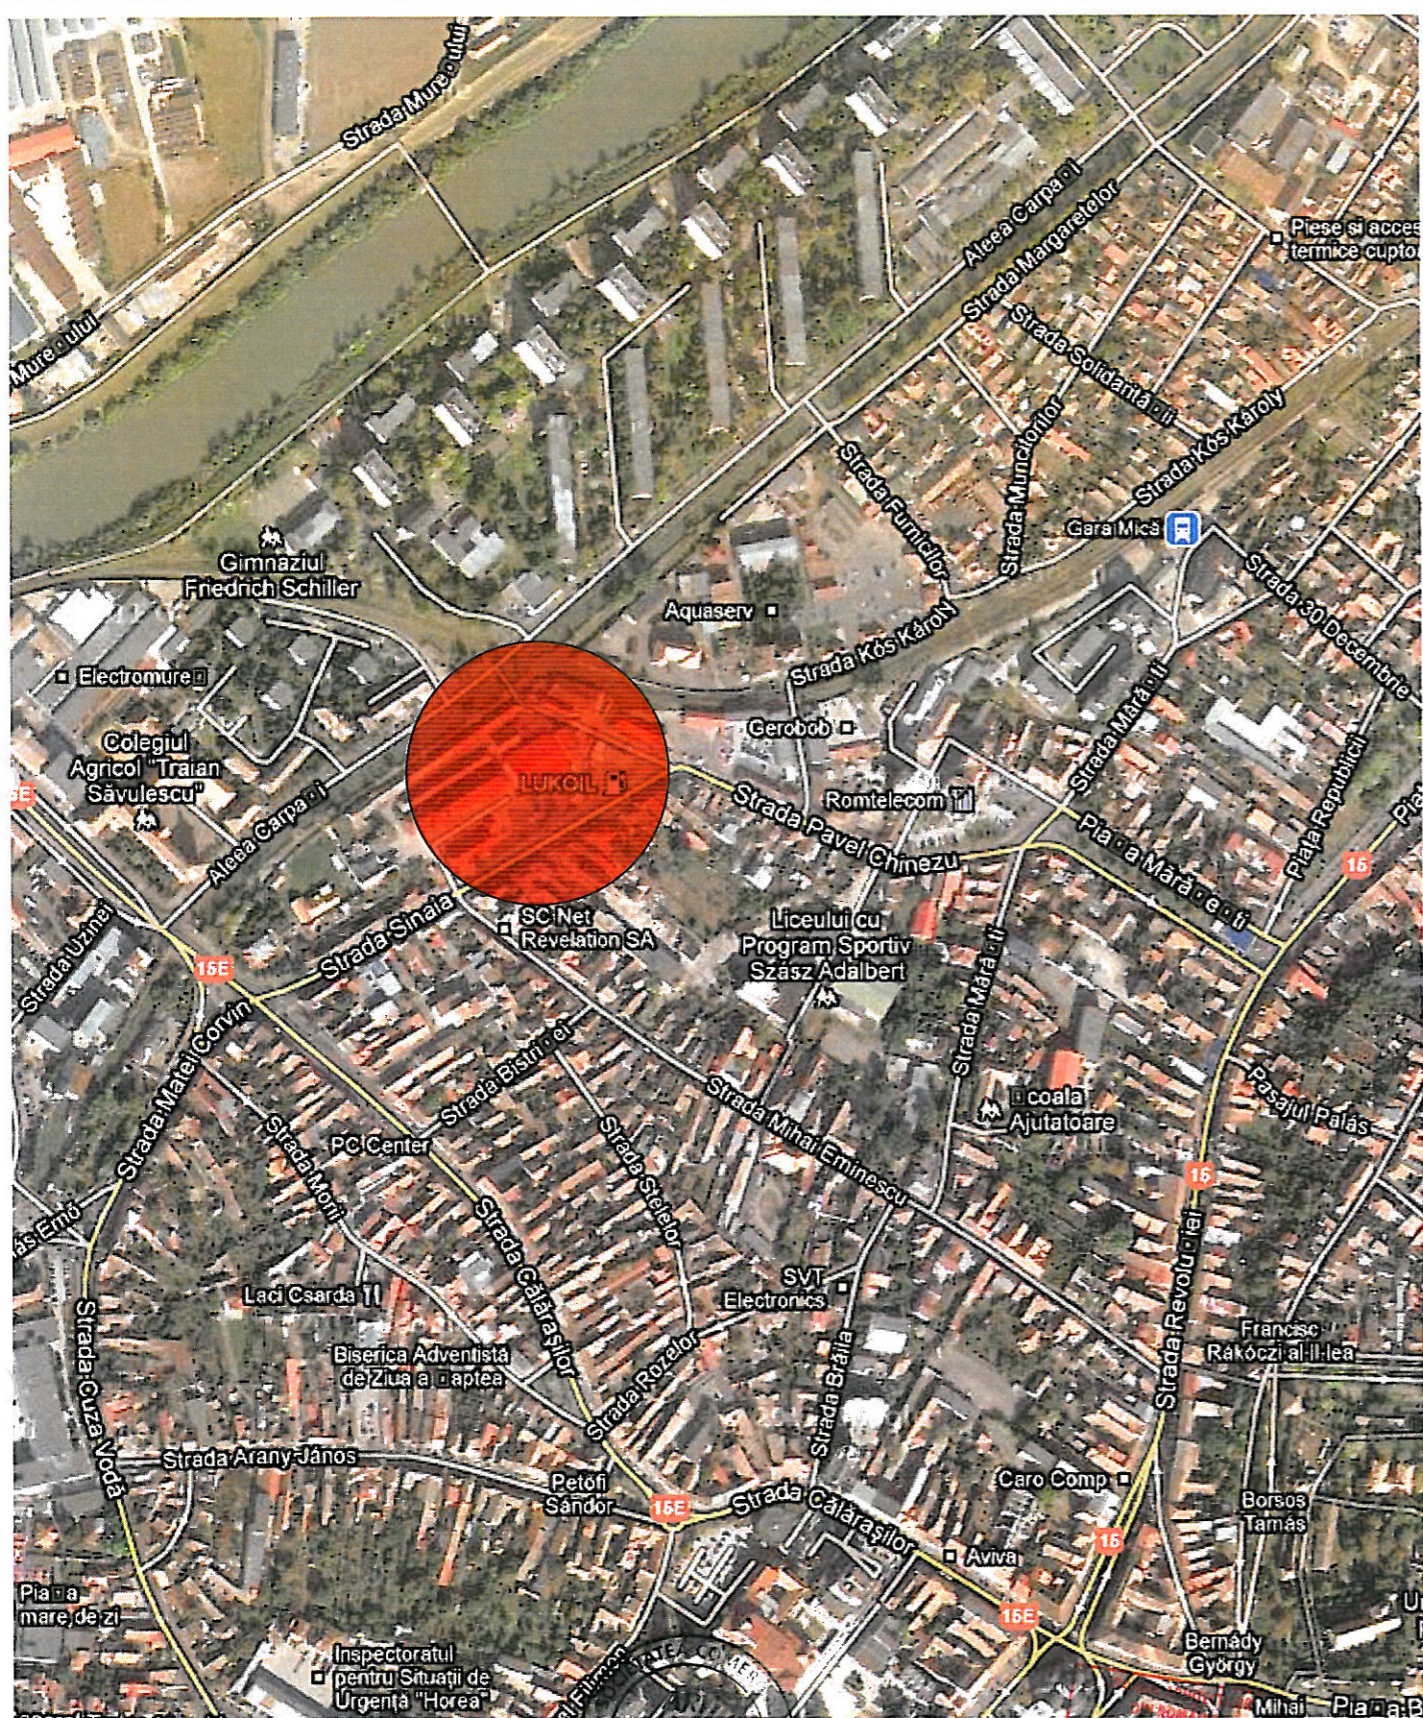

**AMPLASAMENT STUDIAT**

PROIECTANT GENERAL:  
**S C ARH CONSULT SOLUTION S R L**  
 str. Viilor-Trascaului, nr. 208/2, Ap.1, Cluj-Napoca, jud. Cluj  
 J12/2574/2011; CUI 29234719;  
 tel.: 0722 612 113 ; fax.: 0264 437067  
 E-mail: florianflorina@yahoo.com

TITLUL PROIECTULUI:  
**CONSTRUIRE SPATIU COMERCIAL PRODUSE ALIMENTARE SI NEALIMENTARE,  
 INCLUSIV VANZARE CU AMANUNTUL, SISTEMATIZARE VERTICALA,  
 REALIZARE ACCES, AMPLASARE TOTEM SI PANOURI RECLAMA, (PARTER)**  
 AMPLASAMENT: Str. Sinaia, nr. 3, Lot 2, Targu Mures, Jud. Mures

FAZA DE PROIECTARE:  
**AVIZE**

SEF PROIECT	arh. FLORINA N. FLORIAN	DATA:	27 DECEMBRIE 2011
PROIECTAT	arh. FLORINA N. FLORIAN	SCARA:	1 : 500
DESEMAT	stud. arh. CLAUDIU POPA		
VERIFICAT	arh. FLORINA N. FLORIAN		

BENEFICIAR: SOCIETATEA COOPERATIVA DE CONSUM FEDERALCOOP  
 Piata Victoriei, nr. 5, Targu Mures, jud. Mures  
 INVESTITOR: S.C. LIDL ROMANIA S.C.S.

PROIECT NR.:  
 103/2011

TITLUL PLANSEI:  
**PLAN DE INCADRARE IN ZONA**

PLANSA NR.:  
 A 01







- LEGENDA:**
- - LIMITA DE PROPRIETATE AMPLASAMENT STUDIAT, St = 5520 mp
  - - TEREN NEAMENAJAT IN INTERIORUL INCINTEI
  - - CONSTRUCTII EXISTENTE IN AFARA ZONEI STUDIATE
  - - SENS DE CIRCULATIE
  - (F101) - COLOANE STRATIGRAFICE
  - (DPSH-B1) - PENETRARI DINAMICE SUPERGRELE
  - - SONDAJE GEOLOGICE

MUNICIPIUL TIRGU-MURES  
 ADMINISTRATIJA  
 DOMANIUL PUBLIC  
 Nr. 43 16.02.2011

SOCIETATEA COMERCIALA  
 ARH  
 CONSULT  
 SOLUTION  
 SRL

ORDINUL ARHITECTILOR  
 DIN ROMANIA  
 4522

PROIECTANT GENERAL:  
**S C ARH CONSULT SOLUTION S R L**  
 str.Viilor-Trascaului, nr. 20B/2, Ap.1, Cluj-Napoca, jud. Cluj  
 112/2574/2011; CUI 29234719;  
 tel.: 0722 612 113 ; fax: 0264 437067  
 E-mail: florianflorina@yahoo.com

TITLUL PROIECTULUI:  
**CONSTRUIRE SPATIU COMERCIAL PRODUSE ALIMENTARE SI NEALIMENTARE,  
 INCLUSIV VANZARE CU AMANUNTUL, SISTEMATIZARE VERTICALA,  
 REALIZARE ACCES, AMPLASARE TOTEM SI PANOURI RECLAMA, (PARTER)**  
 AMPLASAMENT: Str. Sinaia, nr. 3, Lot 2, Targu Mures, Jud. Mures

FAZA DE  
 PROIECTARE:  
**AVIZE**

SEF PROIECT	arh. FLORINA N. FLORIAN	DATA:	27 DECEMBRIE 2011
PROIECTAT	arh. FLORINA N. FLORIAN		
DESENAT	stud. arh. CLAUDIU POPA	SCARA:	1 : 500
VERIFICAT	arh. FLORINA N. FLORIAN		

BENEFICIAR: SOCIETATEA COOPERATIVA DE CONSUM FEDERALCOOP  
 Piata Victoriei, nr. 5, Targu Mures, jud. Mures  
 INVESTITOR: S.C. LIDL ROMANIA S.C.S.  
 TITLUL PLANSEI:  
**PLAN DE SITUATIE**  
**<existent>**

PROIECT NR.:  
 103/2011  
 PLANSA NR.:  
 A 02'