

Localitatea TG-MURES



str. Marului fn.

PLAN DE SITUATIE

scara 1:500

SCOPUL LUCRARII: Pentru obtinerea autorizatiei de construire.
Beneficiarul lucrarii: Uzun Bogdan-Petru si sotia Uzun Cozmina - Cristina.

PLAN URBANISTIC DE DETALIU
Stabilire reglementari pentru amplasare
CASA DE LOCUIT si GARAJ AUTO
realizare accese auto si pietonale,
conformare arhitectural volumetrica,
mod de ocupare a terenului
TIRGU-MURES str.Marului nr.40

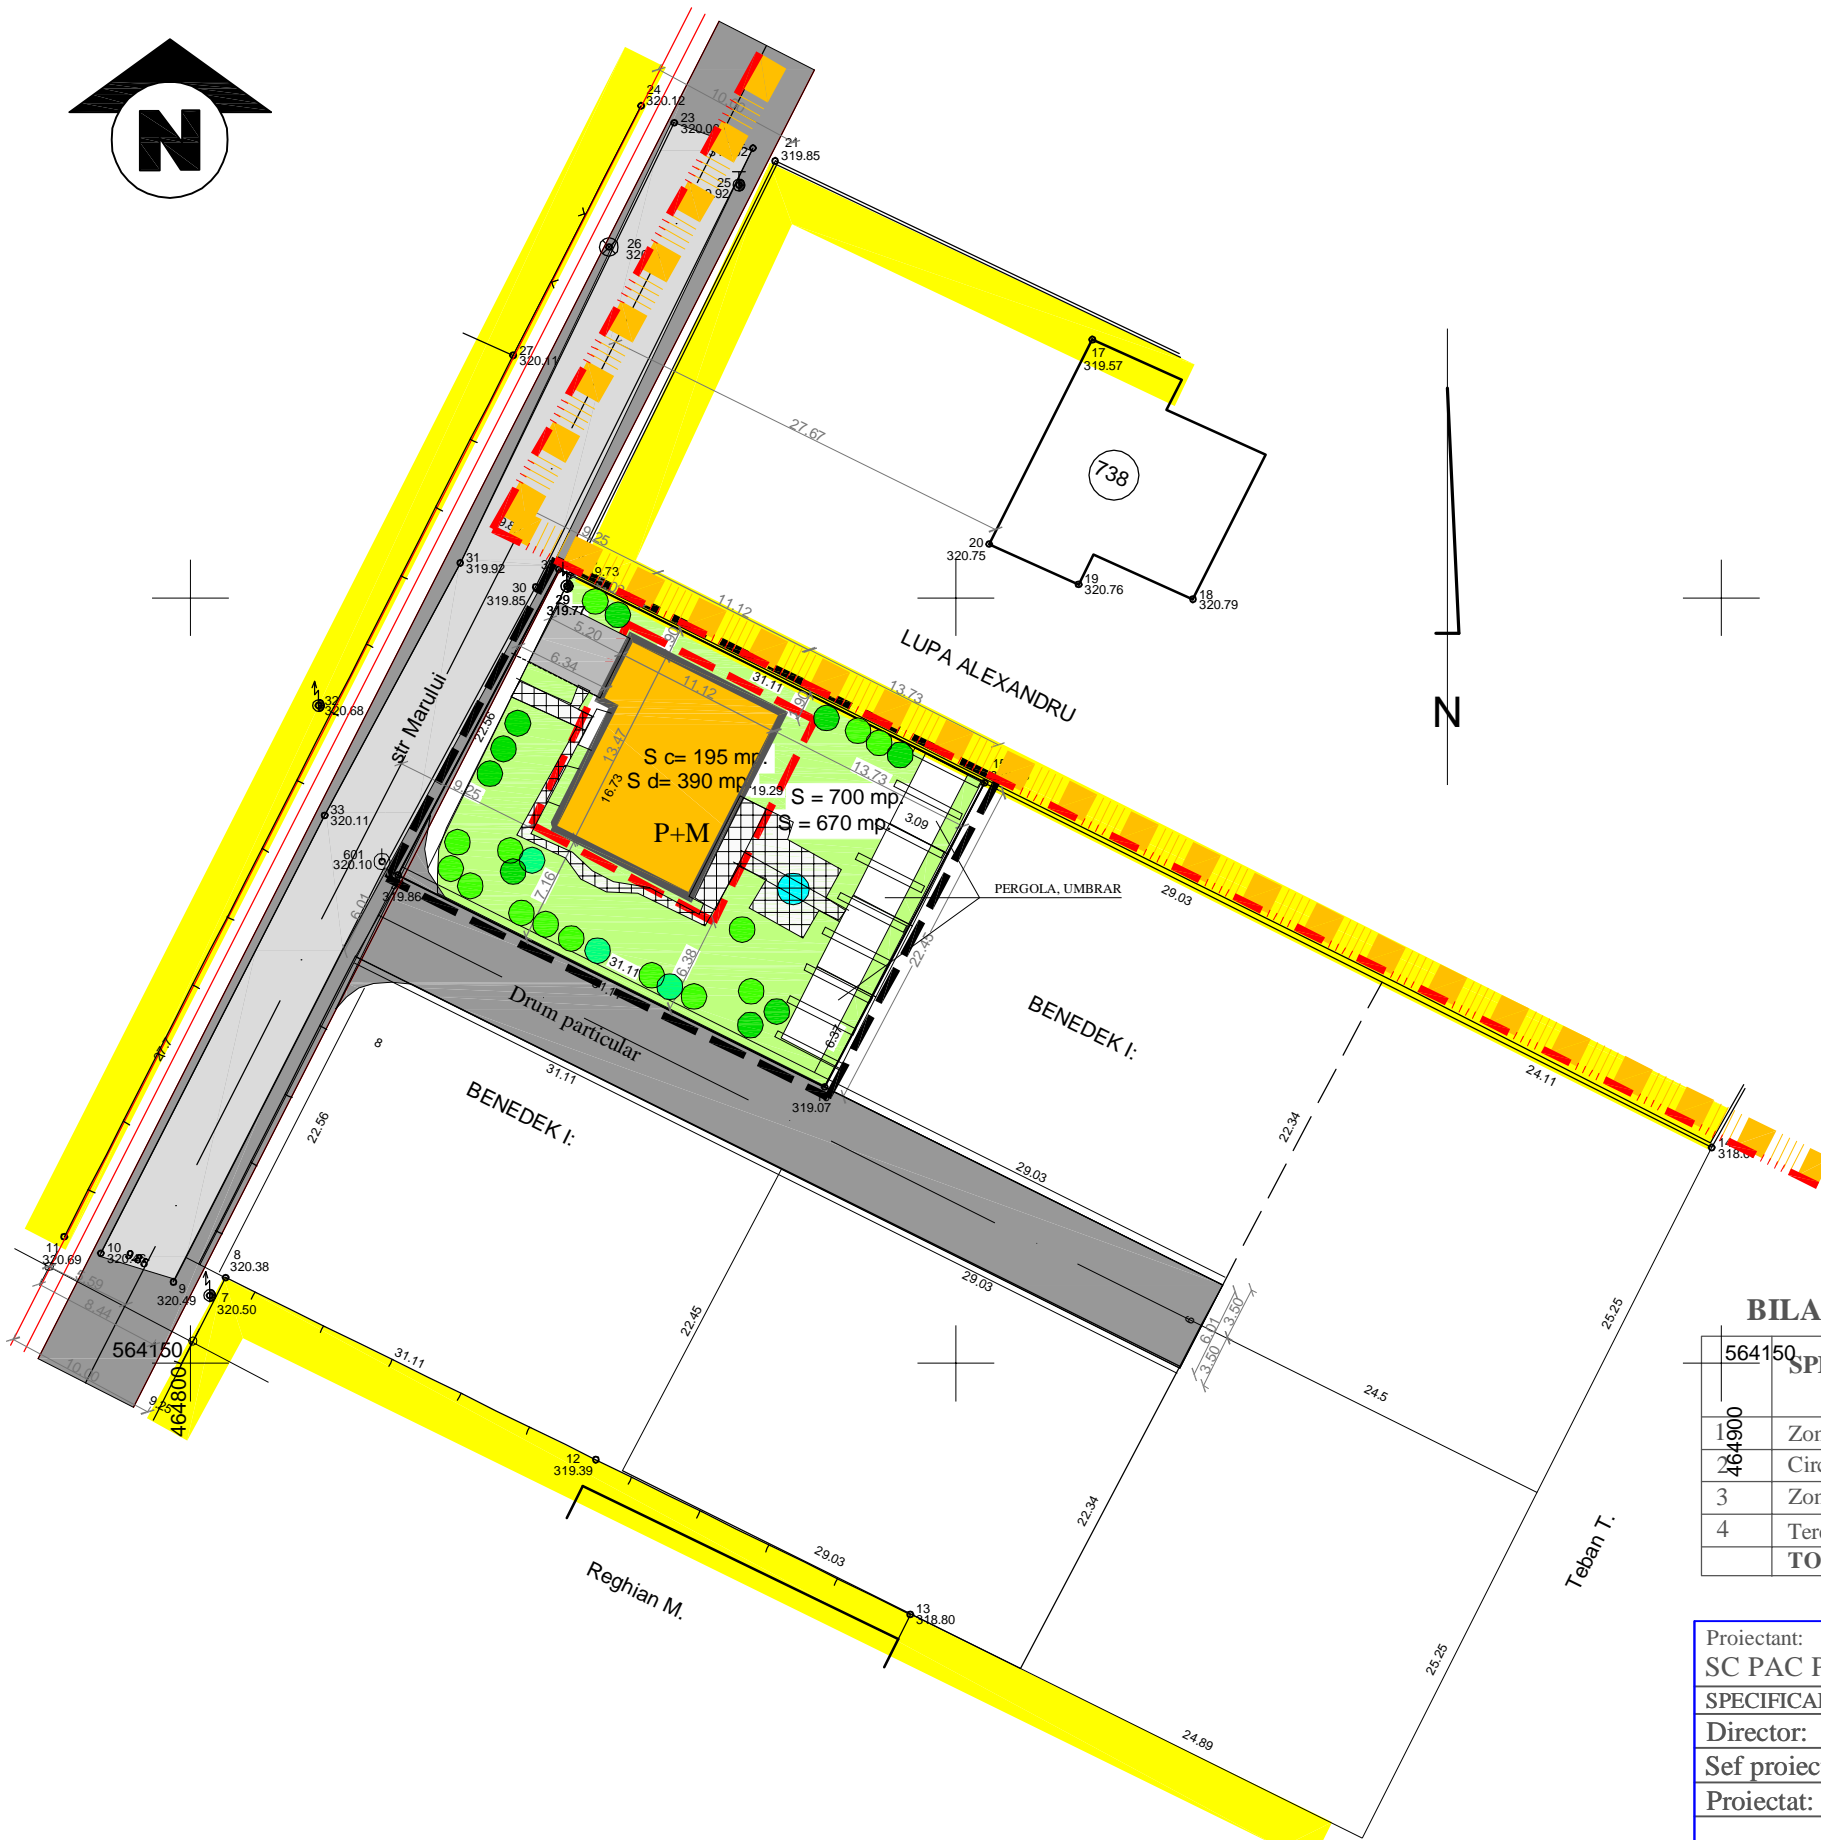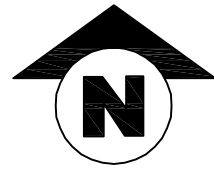

REGLEMENTARI URBANISTICE
LEGENDA
LIMITE

- LIMITA TERITORIULUI ADMINISTRATIV
- LIMITA INTRAVILANULUI EXISTENT
- LIMITA ZONEI STUDIATE
- LIMITA DE PROPRIETATE

ZONIFICARE FUNCTIONALA

- ZONA DE LOCUIT
- ZONA VERDE
- CIRCULATIE AUTO EXISTENTA
- CIRCULATIE AUTO PROPUSA
- TROTUARE
- APE, SANTURI
- CONTUR INDICATIV AL CLADIRILOR PROPUSE
- ACCES IN INCINTA
- ACCES IN CLADIRE
- ALINIAMENT OBLIGATORIU
- ALINIAMENT PROPUS
- REGIM INALTIME

BILANT TERITORIAL

SPECIFICARE	EXISTENT		PROPUS	
	SUPRAFATA (mp)	%	SUPRAFATA (mp)	%
1 Zona de locuit si functiuni complementare	-	-	670	95,72
2 Circulatii	-	-	30	4,28
3 Zone verzi	-	-	-	-
4 Teren liber neconstruit	700	100,00	-	-
TOTAL ZONA STUDIATA	700	100,00	700	100,00

Proiectant: SC PAC PROIECT SRL TARGU-MURES			Beneficiar: UZUN BOGDAN PETRU si sotia COZMINA CRISTINA		Proiect nr. 17
SPECIFICARE	NUME	SEMNATURA	Scara: 1:500	Titlu proiect: PLAN URBANISTIC DE DETALIU STABILIRE REGLEMENTARI CASA DE LOCUIT str.Marului nr.40, tirgu-mures judetul MURES	Faza: PUD
Director:	ec: POJAN P.C.				
Sef proiect:	arh: POJAN D.C.				
Proiectat:	arh: POJAN D.C.		Data: 2012	Titlu plansa: REGLEMENTARI URBANISTICE	Plansa nr. 2