



P.U.D.

STUDIU DE AMPLASAMENT
CONSTRUIRE CAS DE LOCUIT
TG.MURE str. S b dean Vasile

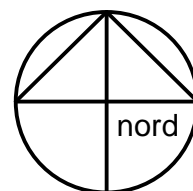

1. PLAN DE ÎNCADRARE

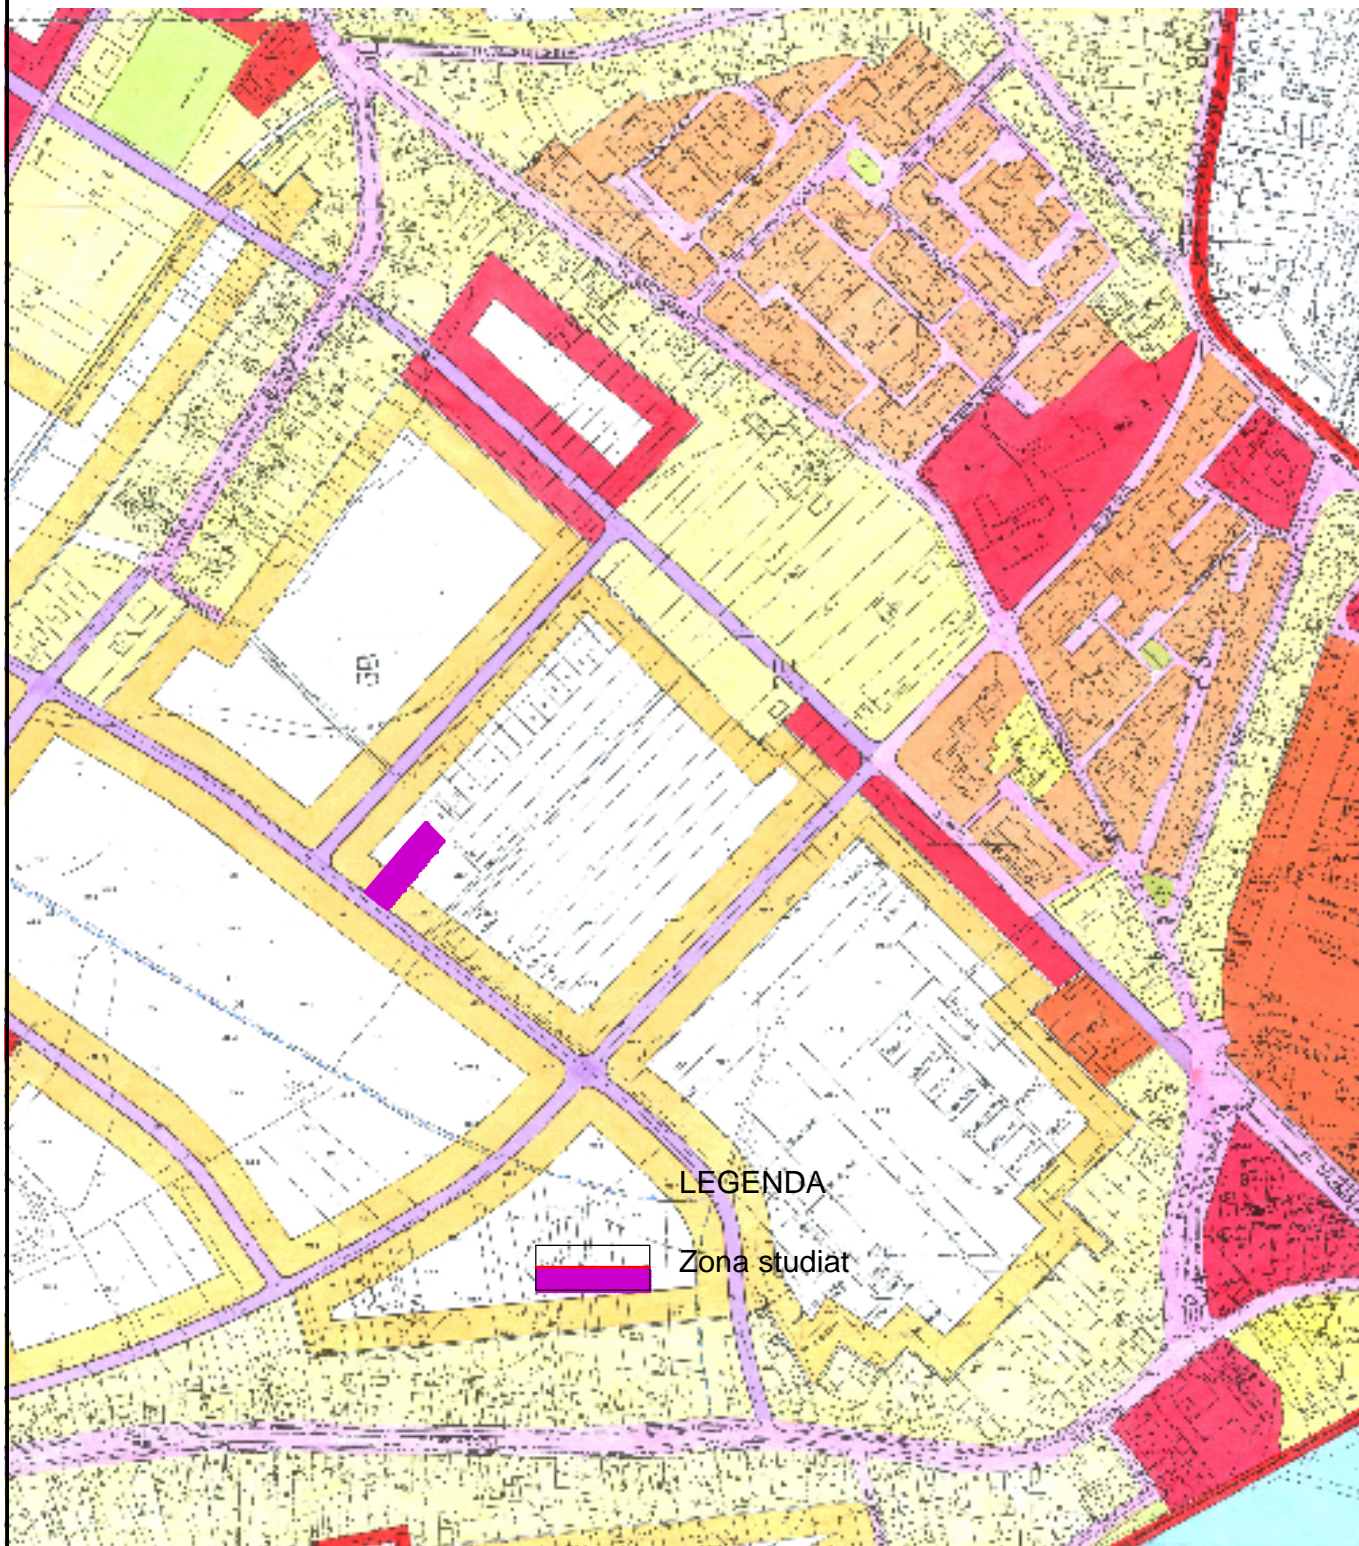

Bakó Lóránt Birou individual de arhitectur C.I.F. 21033540 Tg.Mure str. Frunzei nr. 5. tel. 0265-213161		Plan Urbanistic de Detaliu - S.A. Construire cas de locuit Tg.Mure - str. S b dean Vasile f. nr. Beneficiar: Islai Bela, Islai Ileana		pr. nr.: 15/2012 faza: P.U.D.
ef proiect:	arh. Bakó Lóránt	sc.: 1:5000	PLAN DE ÎNCADRARE, încadrare în PUZ Unirii	U/1
proiectat:	arh. Bakó Lóránt	04.2012.		