




Sețiune 2 - 2
SC. 1 : 1000

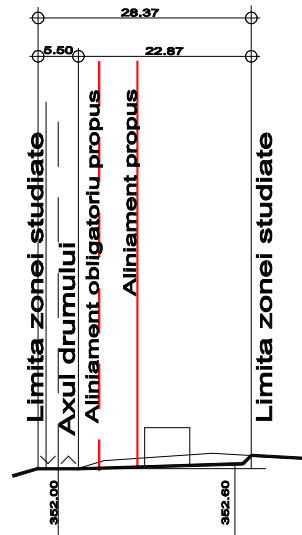

Sețiune 1 - 1
SC. 1 : 1000

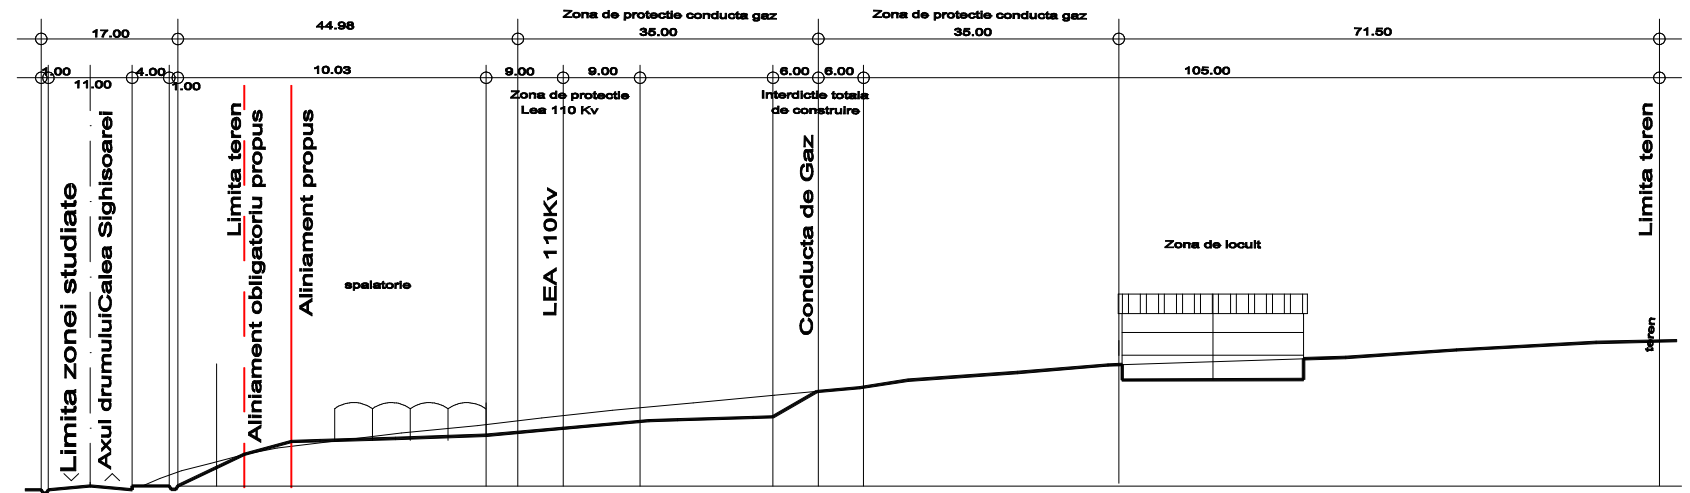

Profil Transversal drumul de exploatare
SC. 1 : 100

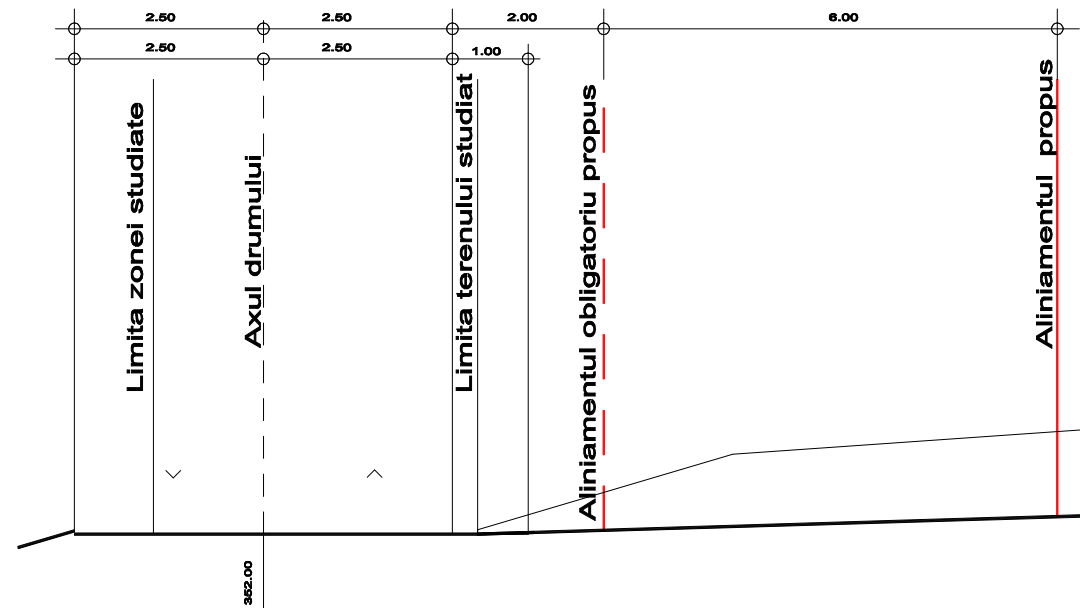

SC	A alto P roiect	SRL	Benef: SC Ani Construct SRL Tg. Mures, str. Sighisoarei, F.N.	Pr. nr. 327.0
J 26/278 -2002		CUI 14563001	Proiect: PUZ Zona mixta: ansamblu rezidential si zona de productie si servicii	Faza: P.U.Z.
Sef Proiect Arh. Gheorghiu P.		Scara: 1:1000 1:100	Lotzarea teren si reconfomare zona in vederea construirii unei spalatorii auto si locuinte unifamiliare	Nr. Pl: A4
Proiectat Arh. Gheorghiu P.		Sept. 2011	Plansa: SECTIUNE PRIN TEREN	
Desenat Tehn. Blaga Raluca				