


PUD PLAN URBANISTIC DE DETALIU

STUDIUL DE AMPLASAMENT PT CONSTRUIRE CASA DE LOCUIT UNIFAMILIALA

Tg. Mures, str. Calimanului 28/A

2) situatie existenta

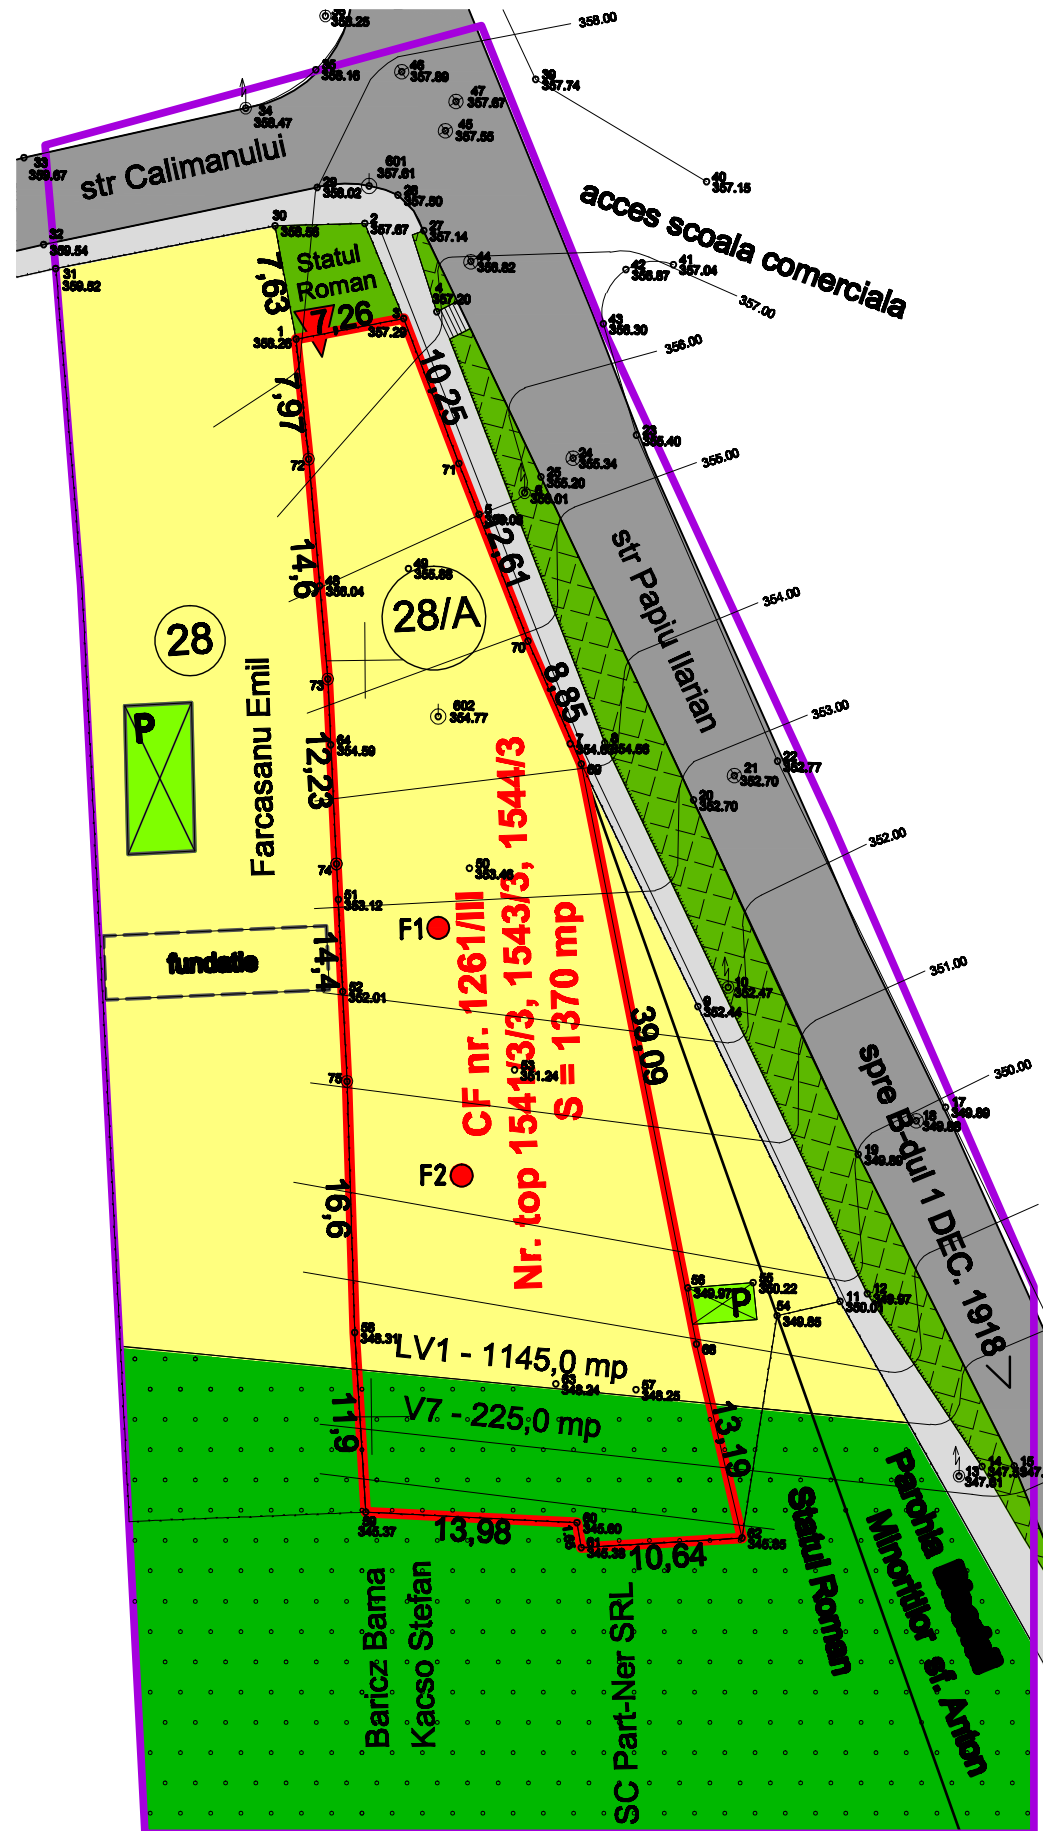

*CONSTRUCTII EXISTENTE IN ZONA STUDIATA

FUNCTIUNEA

- FUNDATIE
- CLADIRE AGROUTILITARA

STAREA

- STARE REA

STRUCTURA

- MATERIALE NEDURABILE

REGIM DE CONSTRUIRE

- PARTER

- F1-F2 FORAJE EXECUTATE

LEGENDA

- LIMITA ZONEI STUDIATE
- LIMITA IMOBILULUI PRIVAT STUDIAT 1370,0 mp (LV1 - 1145,0 mp, V7 - 225,0 mp)
- TEREN ARABIL INTRAVILAN - subzona LV1
- PLANTATIE ARBORESCENTA - subzona V7
- STRAZI LOCALE EXISTENTE
- TROTUAR EXISTENT
- ZONA VERDE AMENAJATA EXISTENTA
- ZONA VERDE NEAMENAJATA EXISTENTA PROPRIETATE STATUL ROMAN
- ACCES CAROSABIL EXISTENT

S.C. "PROIECT" S.R.L.			Beneficiar: JESZENSZKY ZOLTAN ATTILA TARGU MURES, str. NUCULUI nr. 3		Pr.nr. 540.0/2011
TG. MUREȘ					
J26-621-1991					
Director	cons. jr. Simó I.		Sc:		
Sef proiect	arh. Keresztes G.		1:500	FUD - STUDIUL DE AMPLASAMENT PT CONSTRUIRE CASA DE LOCUIT UNIFAMILIALA TG. MUREȘ, str. CALIMANULUI 28/A SITUATIE EXISTENTA	
Desenat	teh. Gyeresi M.		DATA 2012		