


# P.U.D. - CONSTRUIRE LOCUINTA mun. Tg-Mures, jud. Mures

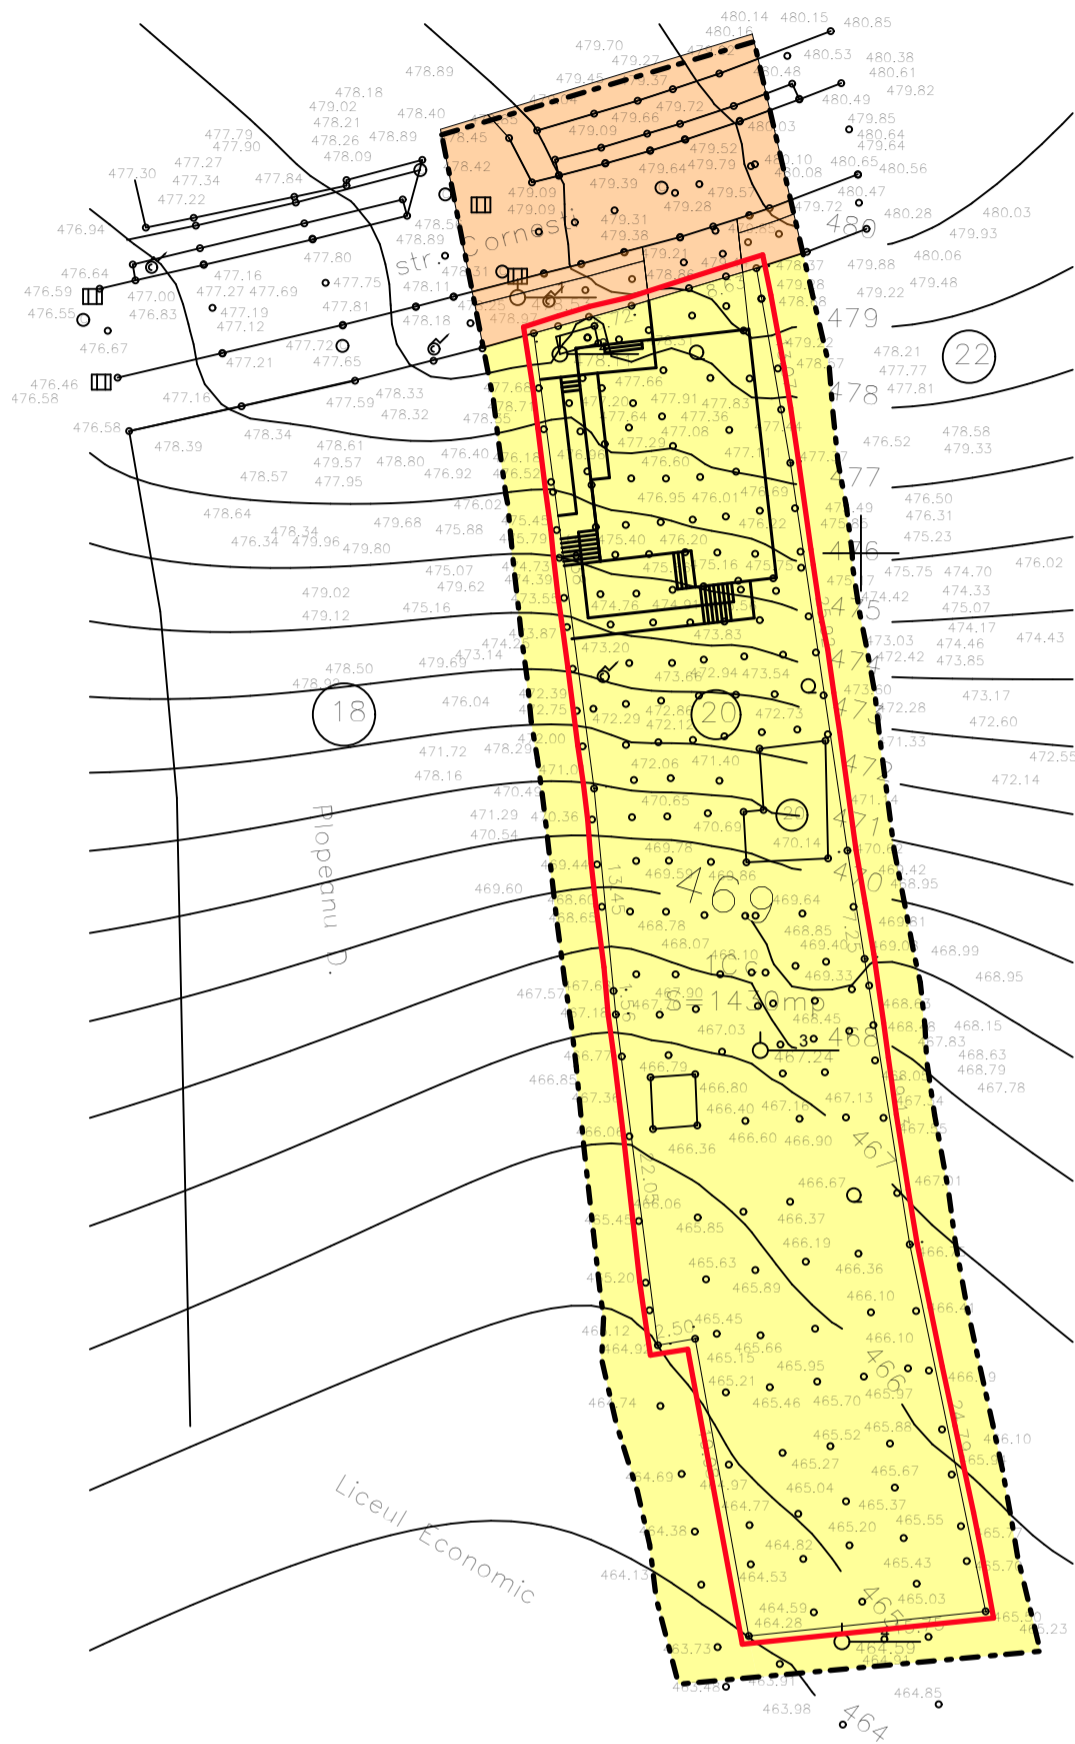

**LEGENDA:**

**LIMITE:**

- LIMITA ZONEI STUDIATE
- LIMITA PROPRIETATE BENEFICIAR

**ZONIFICARE:**

- TIPURI DE PROPRIETATE:**
- TERENURI PROPRIETATE PUBLICA DE INTERES LOCAL
  - TERENURI PROPRIETATE PRIVATA A PERSOANELOR FIZICE SAU JURIDICE

Vizat O.C.P.I. Mures

1373 / 08. APR. 2008

Oficiul de Cadastru și Publicitate  
Imobiliară Mures  
**RĂCĂNU MIHAIL**  
referent

Prezenta planșă este proprietatea intelectuală a S.C. ARHITECTON S.R.L. Reproducerea totală sau parțială fără acordul proiectantului este interzisă și se sancționează conform legii

<b>S.C. ARHITECTON S.R.L.</b> str. Revoluției nr. 22, Tg-Mures-RO tel/fax: 0265-217822 J26-1100-2002 - R15097611 arhitectonpro@yahoo.com				Beneficiar:		PROIECT NR.
				<b>BUTUC OVIDIU MUGUREL și BUTUC SIMONA ADRIANA</b>		322/2013
Specificatie	Nume	Semnatura	Scara:	Denumire proiect:		FAZA DE PR.:
Coordonator urbanism	arh. Kovacs Angela			1:500	<b>P.U.D. - CONSTRUIRE LOCUINTA</b> str. Cornesti nr. 20, mun. Tg-Mures, jud. Mures	
Intocmit	arh. Kovacs Angela		Data:	Denumire planșă:		PLANȘA NR.
Desenat	arh. Konrad Eniko			02.2013	<b>PROPRIETATEA ASUPRA TERENURILOR</b>	