



PLAN URBANISTIC DE DETALIU

STUDIU DE AMPLASAMENT PENTRU CONSTRUIRE LOCUINTA INDIVIDUALA

str. Apelor, nr.5, TARGU-MURES

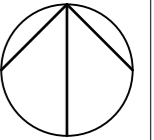

REGLEMENTARI EDILITARE

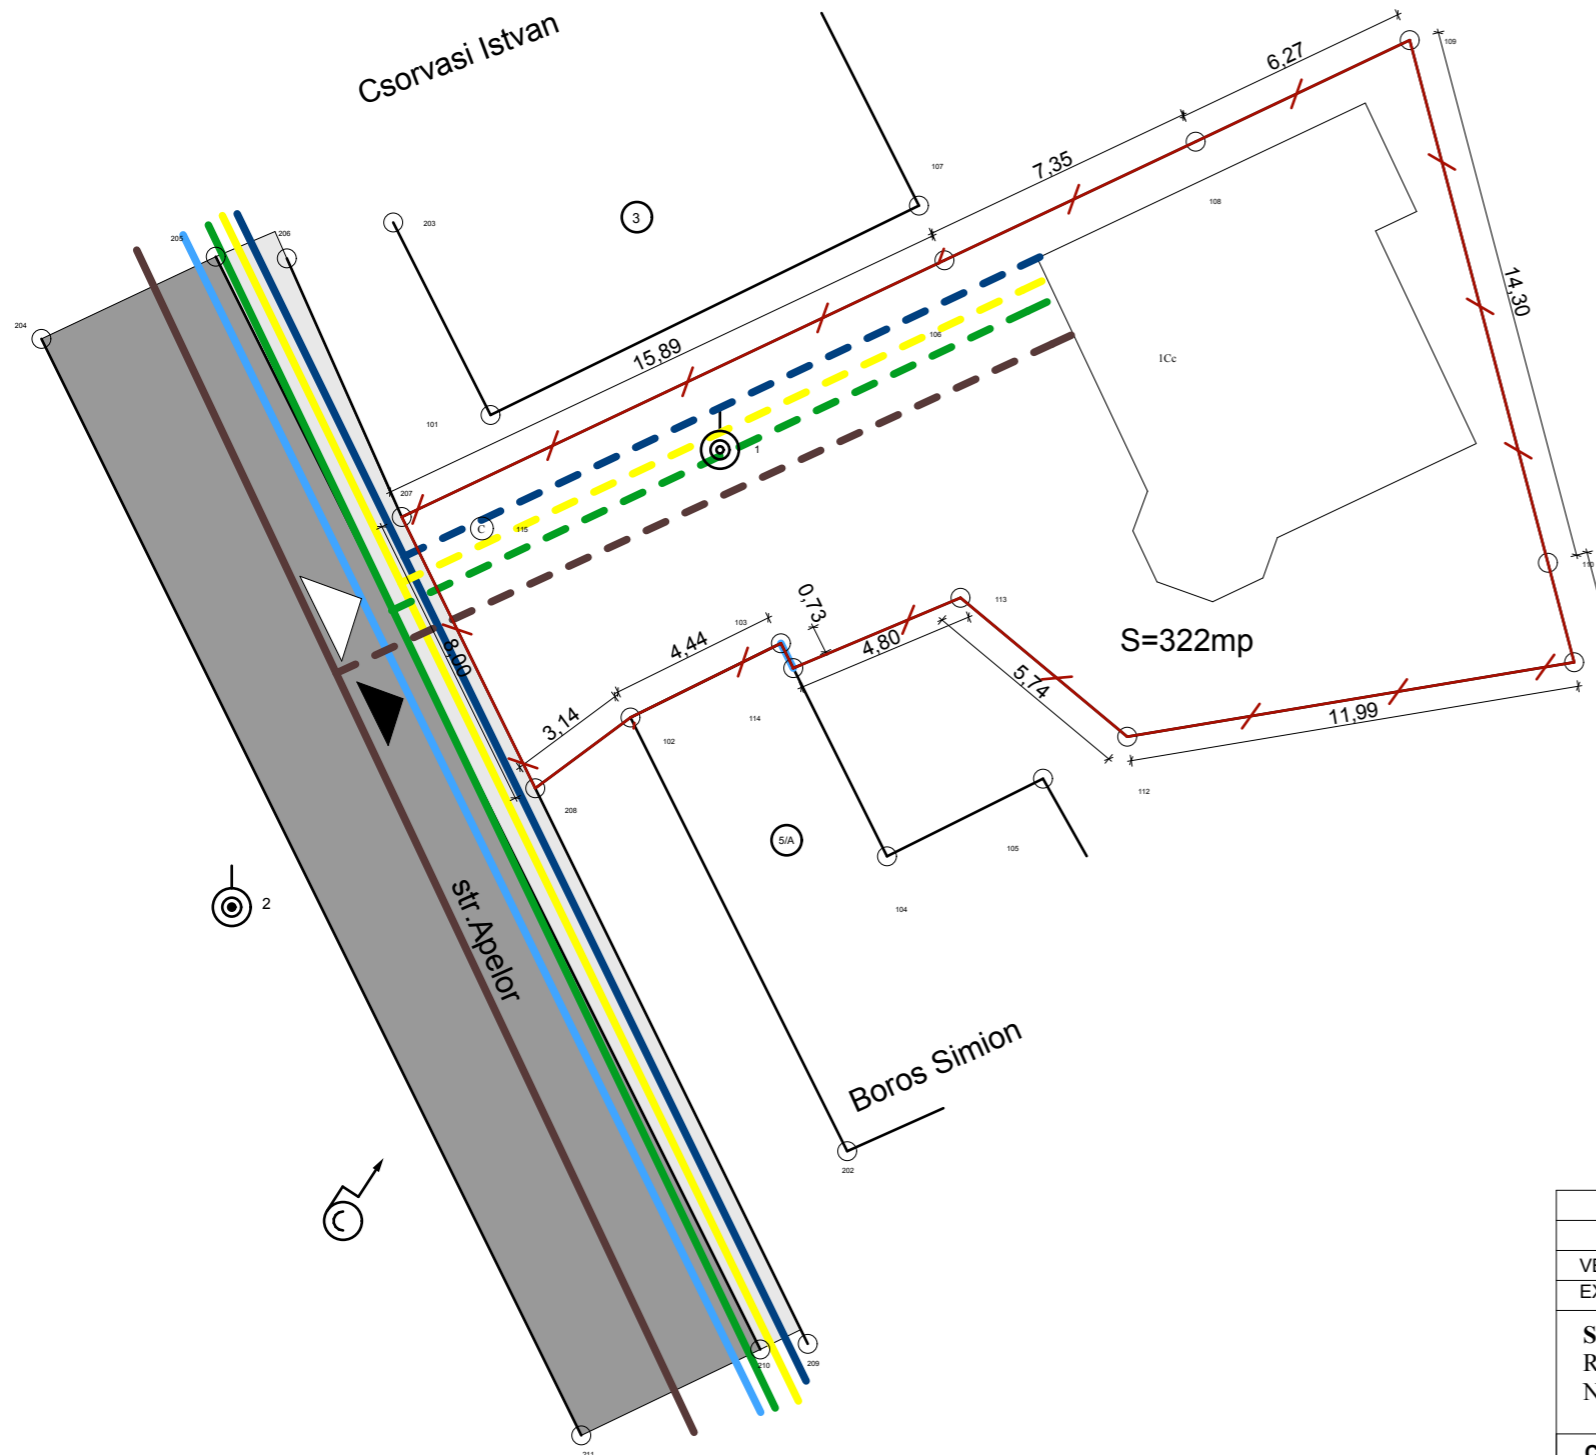

LEGENDA

- LIMITE** LIMITA DE PROPRIETATE A PARCELEI STUDIATE
- REGLEMENTARI**
- CAI DE COMUNICATIE** ACCES AUTO PE PARCELA
- ACCES PIETONAL PE PARCELA
- ZONA CAROSABILA
- TROTUAR
- RETELE EDILITARE**
- | | EXISTENT | PROPUS |
|--|----------|--------|
| ALIMENTARE CU APA (AR) | | |
| CANALIZARE UNITARA (CU) | | |
| RETELE ELECTRICE AERIENE/SUBTERANE (LEA/LES) | | |
| GAZE NATURALE (G) | | |
| CANALIZARE PLUVIALA (CP) | | |

VERIFICATOR EXPERT	NUME	SEMNETURA	CERINTA	Referat/Expertiza Nr./Data:	
S.C.TEKTURA S.R.L. RO 6564459 NR.INREGISTRARE : J26/1285/1994				BENEFICIARUL: POP VIORICA, POP IOAN DENUMIREA PROIECTULUI: PUD STUDIU DE AMPLASAMENT PENTRU CONSTRUIRE LOCUINTA INDIVIDUALA ADRESA: str. Apelor, nr.5,TARGU-MURES	PLANSA: A3
CALITATEA	NUME	SEMNETURA	SCARA: 1:200	FAZA: PUD	PR.NR.: 14/2012
SEF PROIECT	Arh. RAUS A.			REGLEMENTARI EDILITARE	
PROIECTAT	Arh. RAUS A., POP-LUPU		DATA: 01/2013		
DESENAT	Arh.POP-LUPU M.				