


PUD

OBIECTIVE DE UTILITATE PUBLICA PUD - STABILIRE REGLEMENTARI PENTRU CONSTRUIRE HALA DEPOZIT str. Dezrobirii Nr.23, Tg. Mures, Jud. Mures



4696 / 17 OCT 2008
Oficiul de Cadastru si Publicitate
Imobiliara Mures
KACRANI MIHAIL
reprezentant

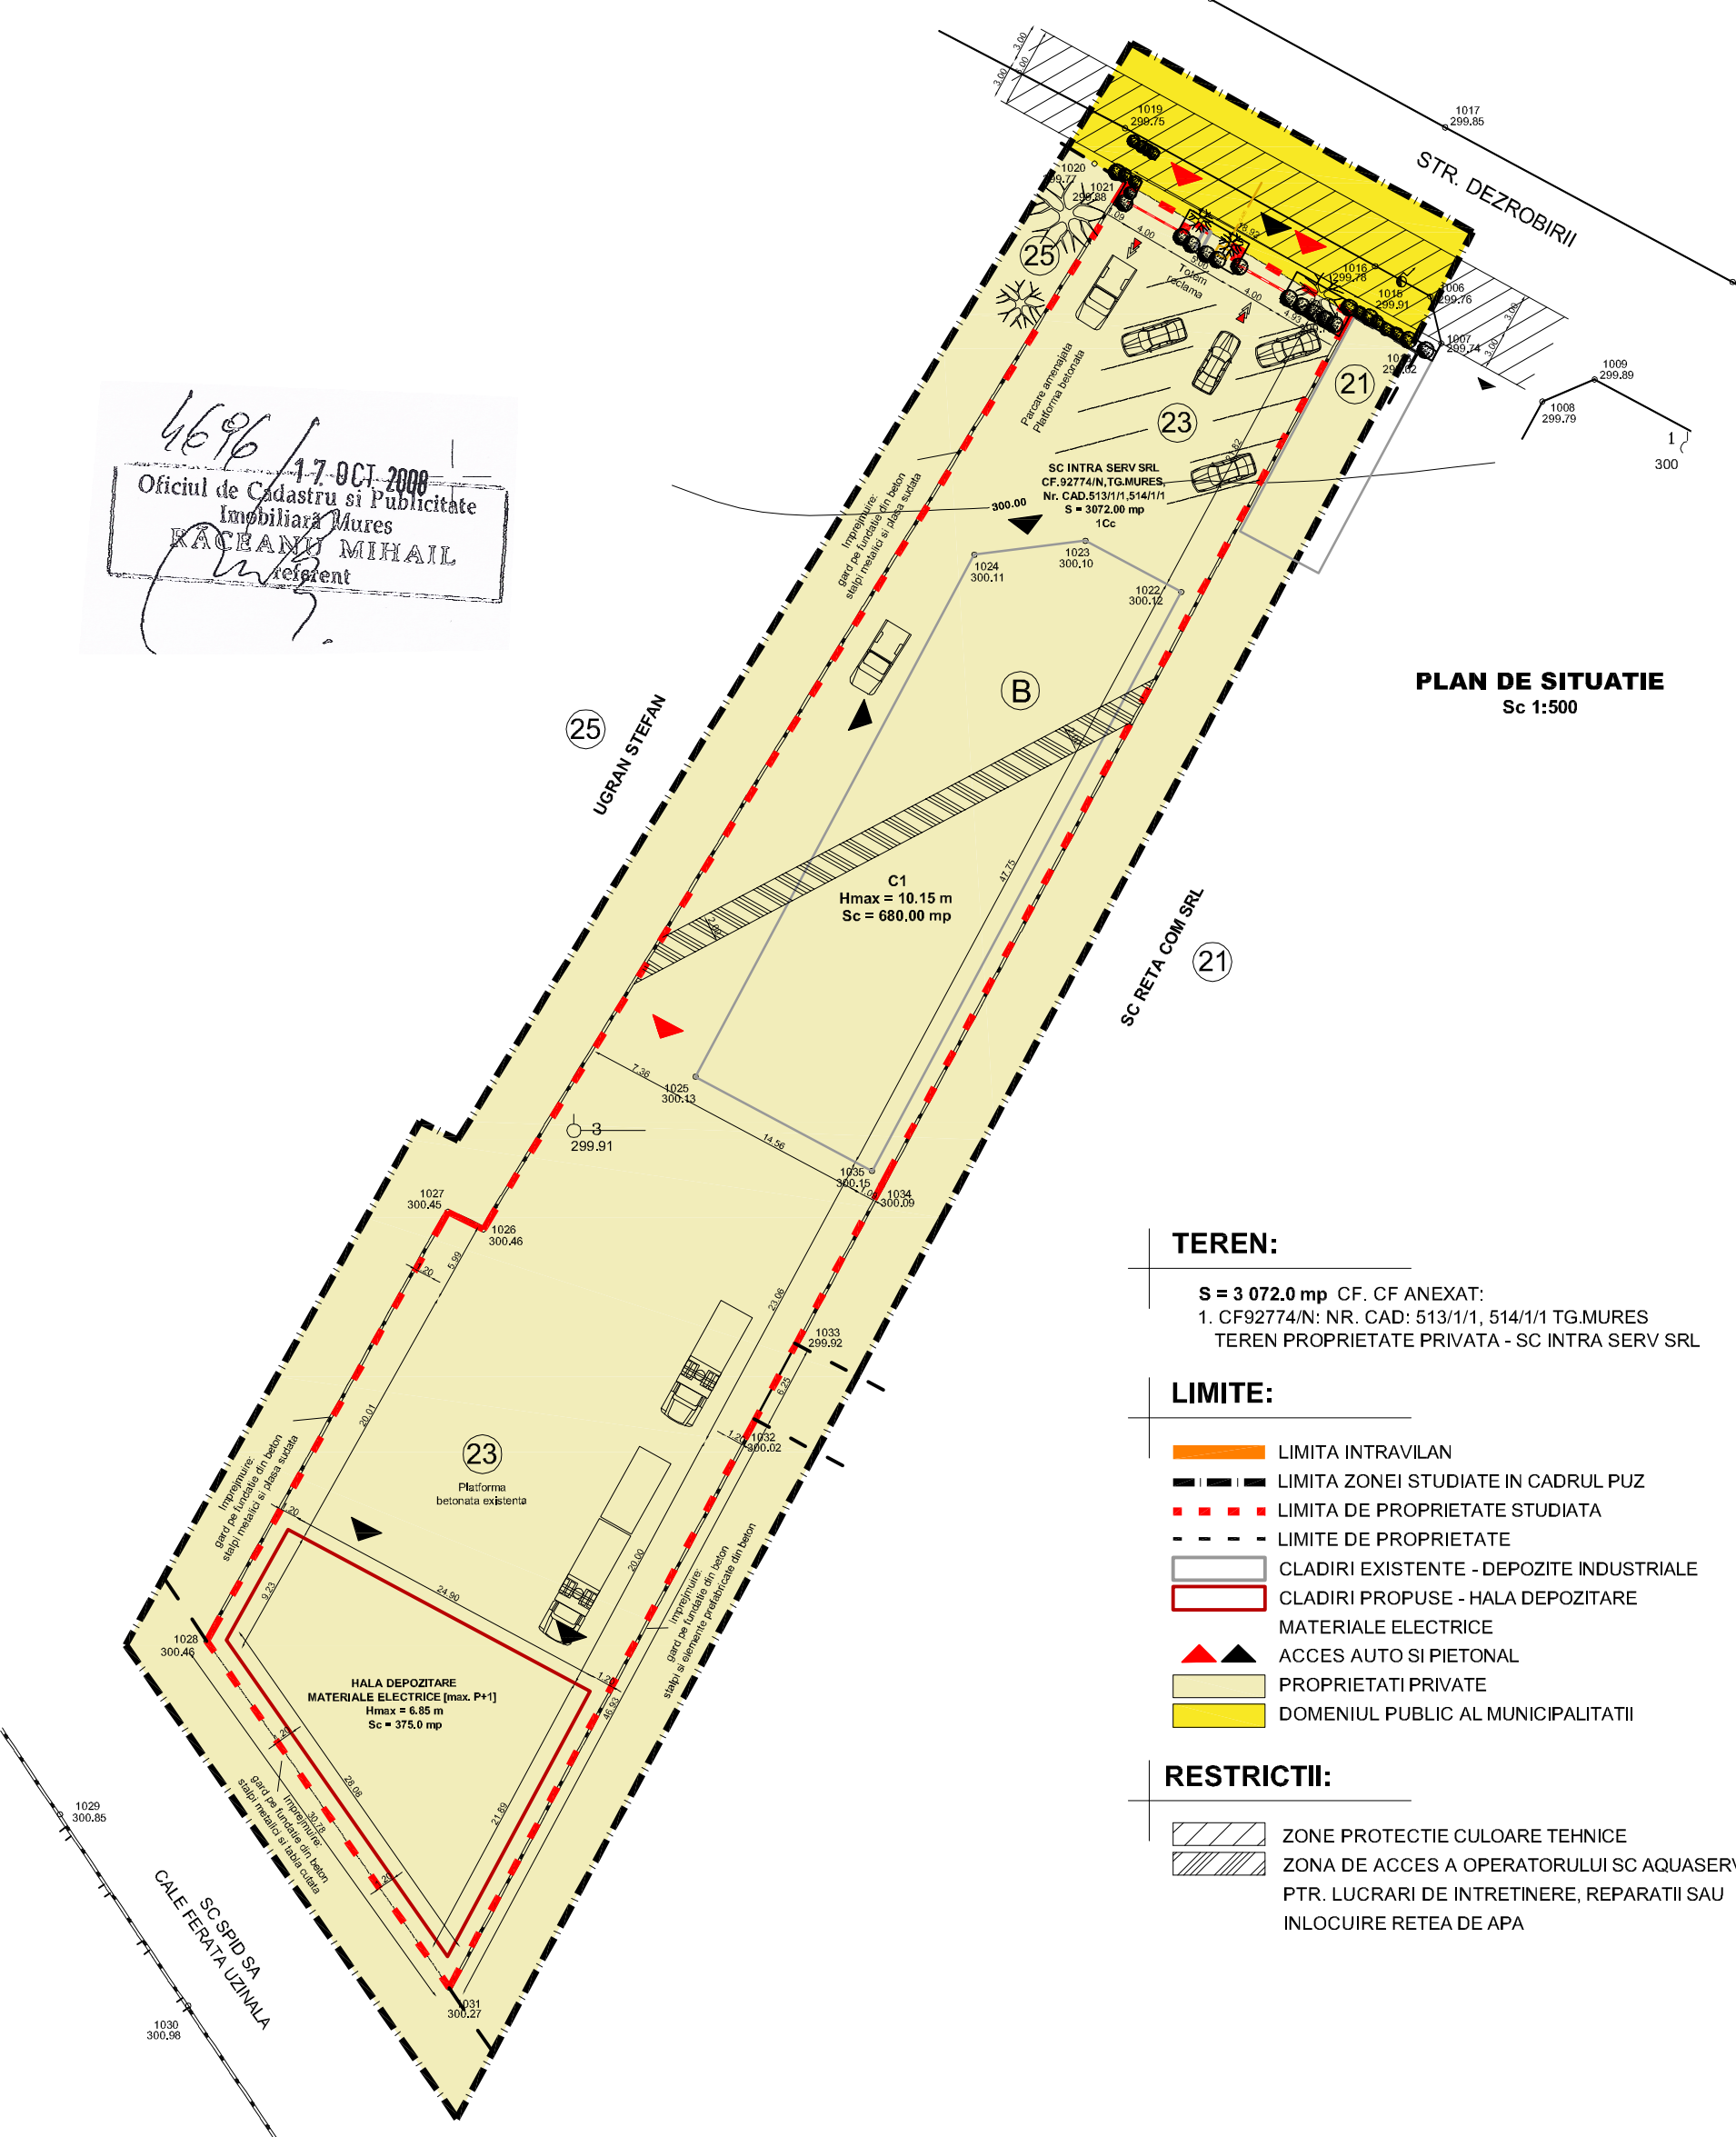

PLAN DE SITUATIE
Sc 1:500

TEREN:

S = 3 072.0 mp CF. CF ANEXAT:
1. CF92774/N: NR. CAD: 513/1/1, 514/1/1 TG.MURES
TEREN PROPRIETATE PRIVATA - SC INTRA SERV SRL

LIMITE:

- LIMITA INTRAVILAN
- LIMITA ZONEI STUDIATE IN CADRUL PUZ
- LIMITA DE PROPRIETATE STUDIATA
- LIMITE DE PROPRIETATE
- CLADIRI EXISTENTE - DEPOZITE INDUSTRIALE
- CLADIRI PROPUSE - HALA DEPOZITARE
- MATERIALE ELECTRICE
- ACCES AUTO SI PIETONAL
- PROPRIETATI PRIVATE
- DOMENIUL PUBLIC AL MUNICIPALITATII

RESTRICTIILE:

- ZONE PROTECTIE CULOARE TEHNICE
- ZONA DE ACCES A OPERATORULUI SC AQUASERV SAU PTR. LUCRARI DE INTRETINERE, REPARATII SAU INLOCUIRE RESEA DE APA

PROIECTANT GENERAL:
sc at studio srl Tg.Mures, ROMANIA
Tel: 0735-842590, at.studio.2010@gmail.com

PROIECTANT DE SPECIALITATE:
sc arhigraf srl Tg.Mures, ROMANIA
Tel: 0265-161187, e-mail: office@arhigraf.ro



BENEFICIAR:

SC INTRA SERV SRL

**PUD - STABILIRE REGLEMENTARI PENTRU
CONSTRUIRE HALA DEPOZIT**
str. Dezrobirii Nr.23, Tg. Mures, Jud. Mures

A5

Sef Proiect	Arh. Lipovan Octavian
Intocmit	Ing. Aszalos Tibor
Proiectat	Arh. Lipovan Octavian
Verificat	Arh. Winkler Eniko
Director	Ing. Aszalos Tibor

Nr. proiect	001	2013
Faza	PUD	
Scara	1:500	

**OBIECTIVE DE
UTILITATE PUBLICA**