


PUD

REGLEMENTARI EDILITARE PUD - STABILIRE REGLEMENTARI PENTRU CONSTRUIRE HALA DEPOZIT str. Dezrobirii Nr.23, Tg. Mures, Jud. Mures



4696 / 17 OCT 2008
Oficiul de Cadastru si Publicitate
Imobiliara Mures
KACRANI MIHAIL
reagent

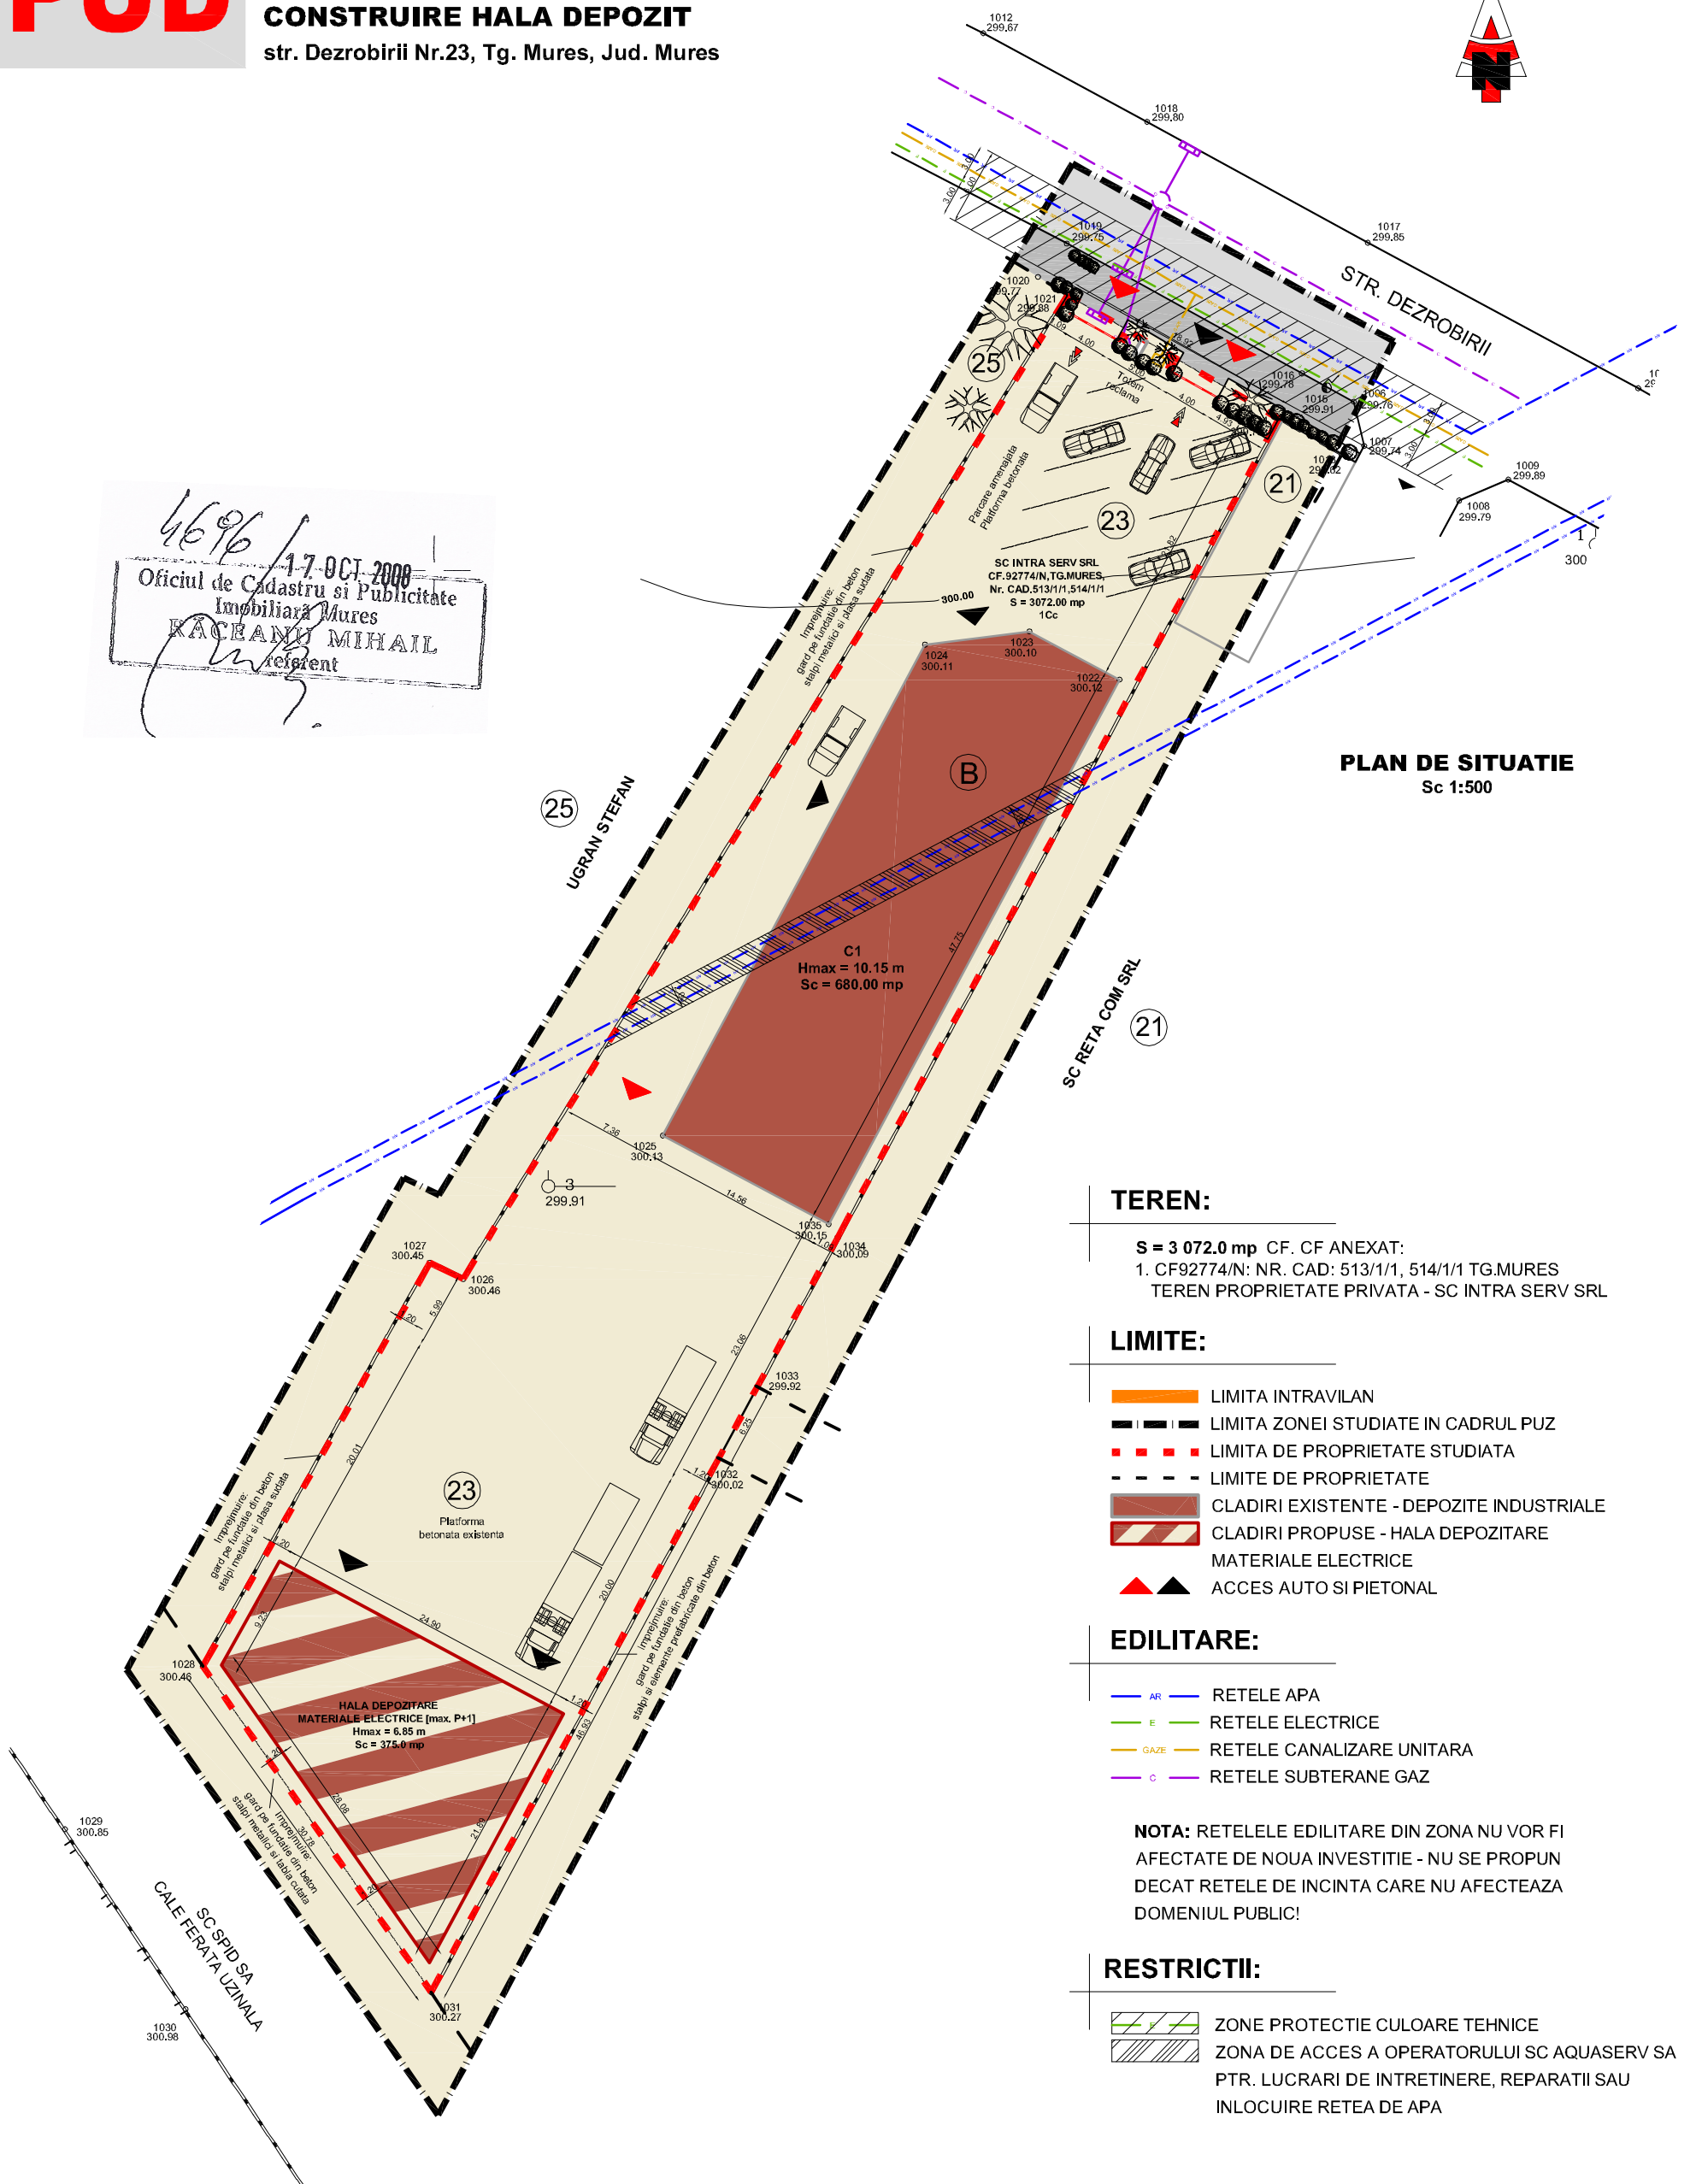

PLAN DE SITUATIE
Sc 1:500

TEREN:

S = 3 072.0 mp CF. CF ANEXAT:
1. CF92774/N: NR. CAD: 513/1/1, 514/1/1 TG.MURES
TEREN PROPRIETATE PRIVATA - SC INTRA SERV SRL

LIMITE:

- LIMITA INTRAVILAN
- LIMITA ZONEI STUDIATE IN CADRUL PUZ
- LIMITA DE PROPRIETATE STUDIATA
- LIMITE DE PROPRIETATE
- CLADIRI EXISTENTE - DEPOZITE INDUSTRIALE
- CLADIRI PROPUSE - HALA DEPOZITARE
MATERIALE ELECTRICE
- ACCES AUTO SI PIETONAL

EDILITARE:

- AR - REELE APA
- E - REELE ELECTRICE
- GAZE - REELE CANALIZARE UNITARA
- C - REELE SUBTERANE GAZ

NOTA: REELELE EDILITARE DIN ZONA NU VOR FI AFECTATE DE NOUA INVESTITIE - NU SE PROPUN DECAT REELE DE INCINTA CARE NU AFECTEAZA DOMENIUL PUBLIC!

RESTRICTII:

- ZONE PROTECTIE CULOARE TEHNICE
- ZONA DE ACCES A OPERATORULUI SC AQUASERV SAU PTR. LUCRARI DE INTRETINERE, REPARATII SAU INLOCUIRE REEA DE APA

PROIECTANT GENERAL:
sc at studio srl Tg.Mures, ROMANIA
Tel: 0735-842590, at.studio.2010@gmail.com

PROIECTANT DE SPECIALITATE:
sc arhigraf srl Tg.Mures, ROMANIA
Tel: 0265-161187, e-mail: office@arhigraf.ro



BENEFICIAR:

SC INTRA SERV SRL

**PUD - STABILIRE REGLEMENTARI PENTRU
CONSTRUIRE HALA DEPOZIT**
str. Dezrobirii Nr.23, Tg. Mures, Jud. Mures

A4

Sef Proiect	Arh. Lipovan Octavian
Intocmit	Ing. Aszalos Tibor
Proiectat	Arh. Lipovan Octavian
Verificat	Arh. Winkler Eniko
Director	Ing. Aszalos Tibor

Nr. proiect	001	2013
Faza	PUD	
Scara	1:500	

**REGLEMENTARI
EDILITARE**