
 







# P.U.Z.

Strada Gh. Marinescu  
nr. 49  
PUG - UTR L1  
Reconformare zona UTR L1z

## LEGENDĂ

-  Limită zonă studiată
-  Amplasament studiat
-  Cladiri existente invecinate
-  Teren proprietate a beneficiarului CF 94724/N 566mp
-  Teren proprietate a beneficiarului CF 723mp
-  Perimetre de protecție ale rețelilor tehnico-edilitare

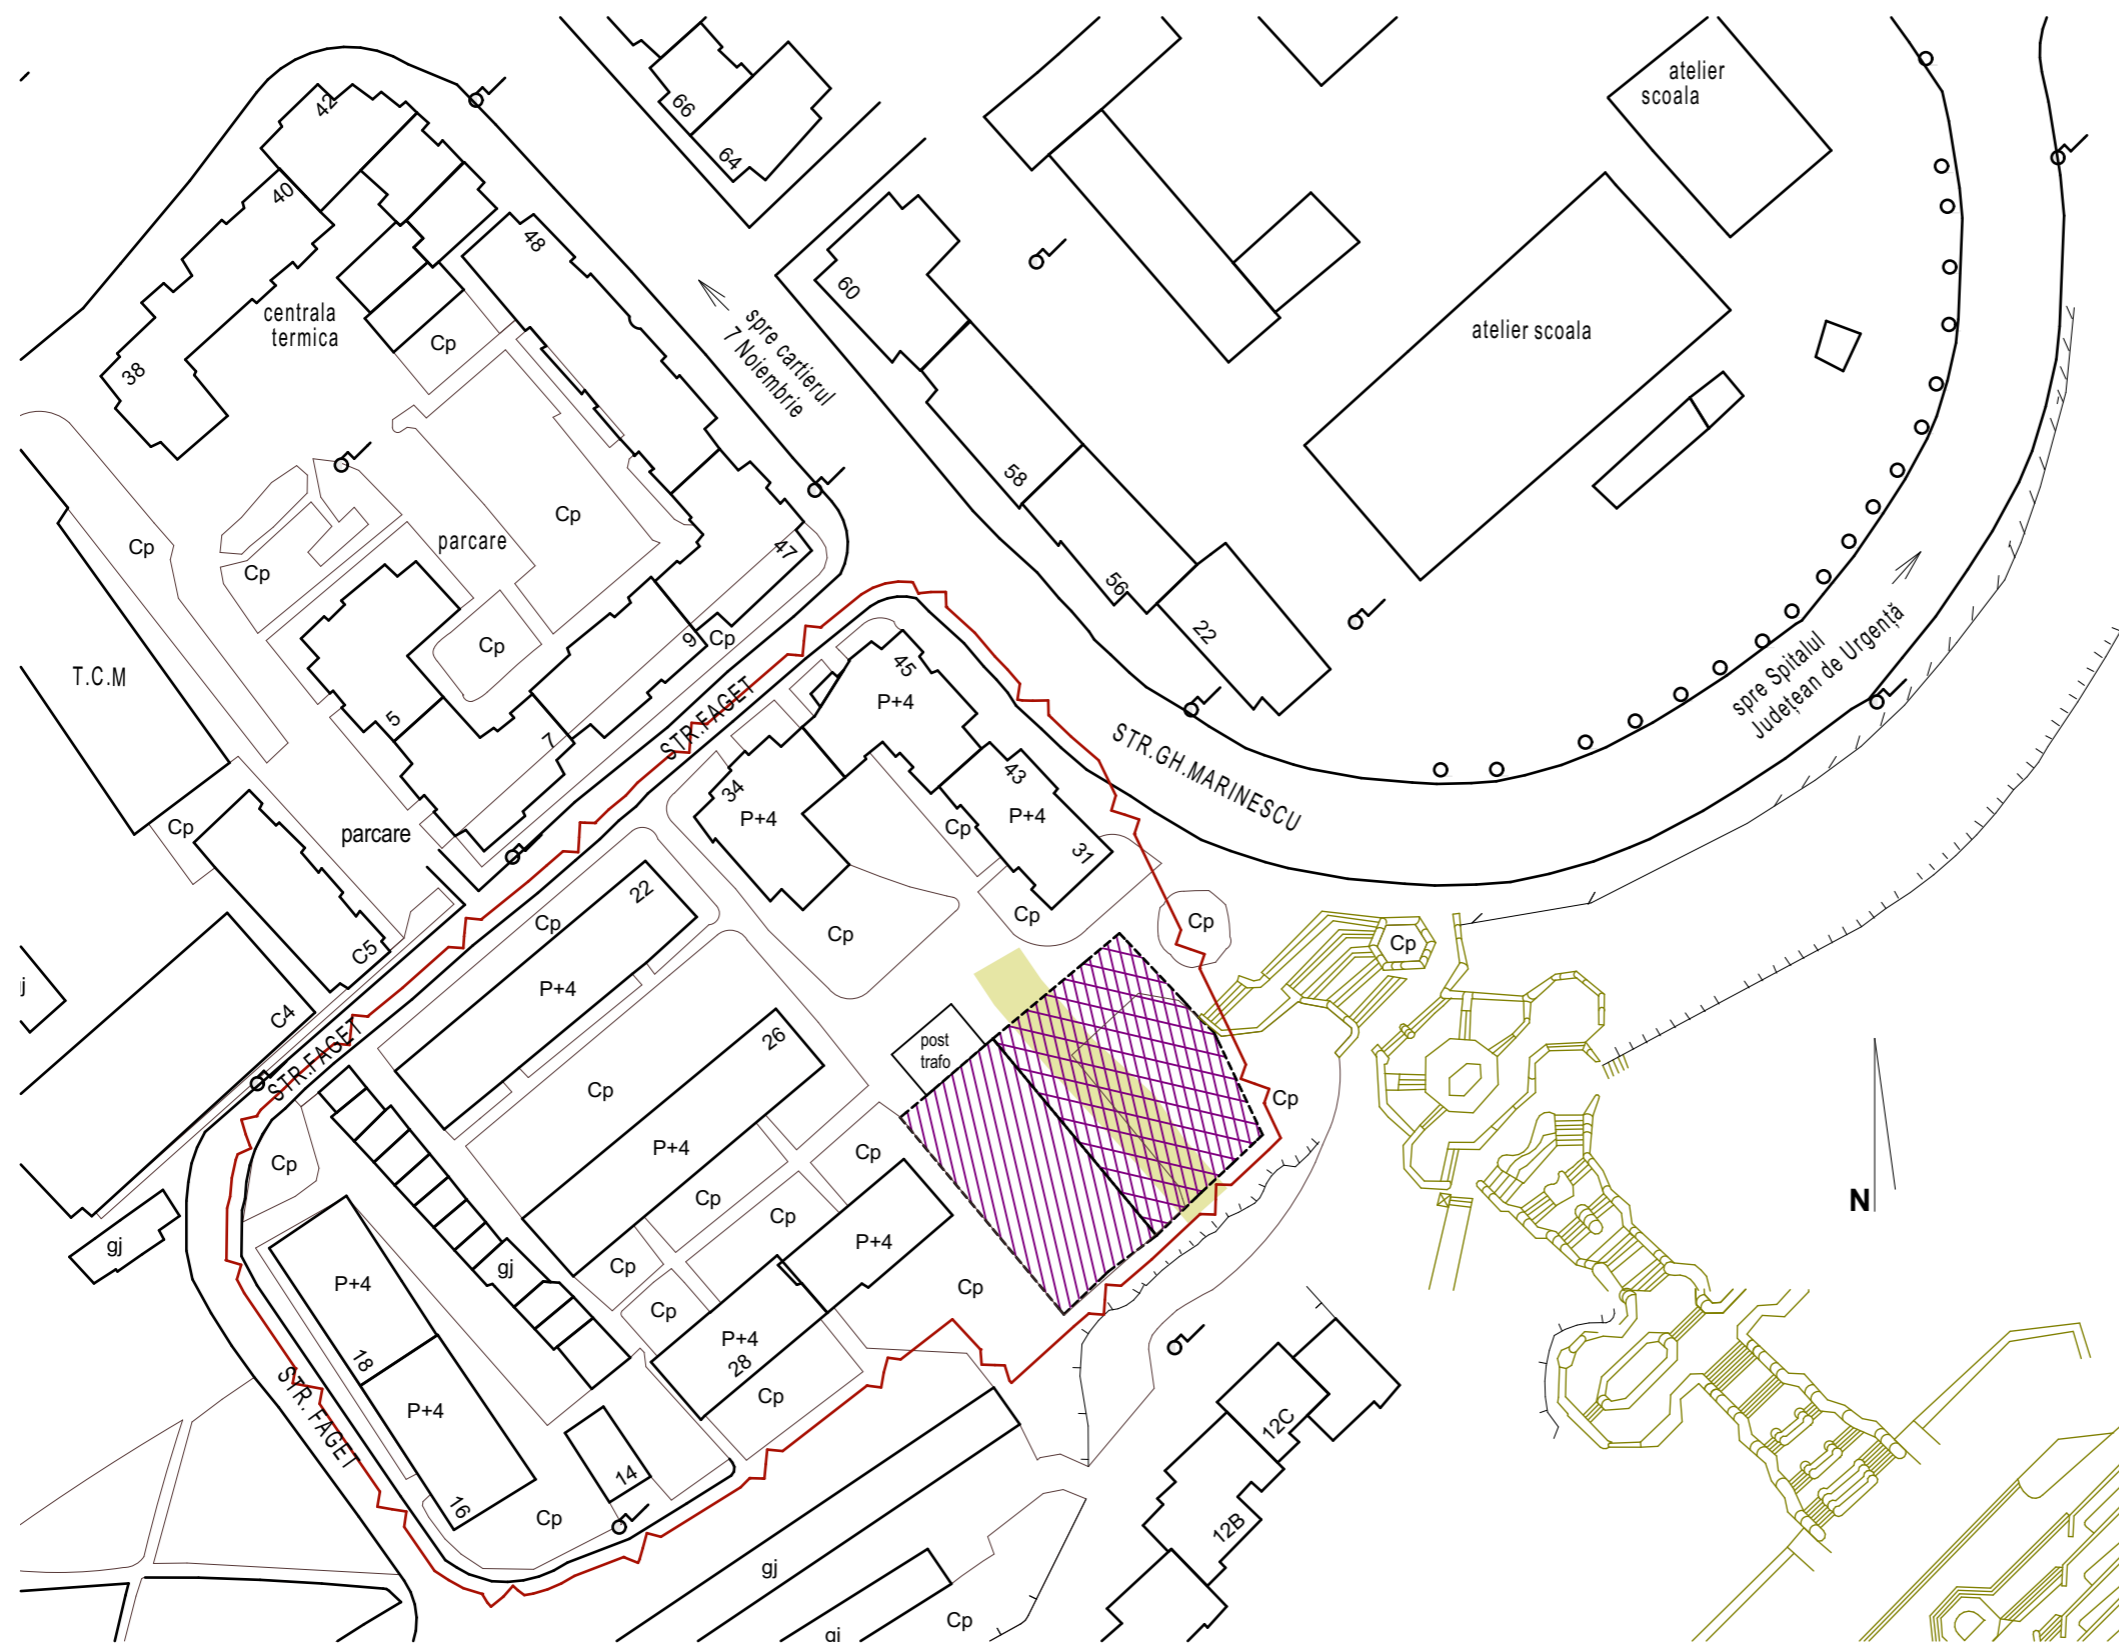

BIROU INDIVIDUAL DE ARHITECTURA ARH. ANCA VIRGINAS Cluj-Napoca, str. Eremia Grigorescu nr. 73 CUI: 27233334			Beneficiar: SC PROFITEC SRL	Proiect nr. 02/2013	
SPECIFICATIE	NUME	SEMNATURA	Scara: 1/1000	Dezvoltare ansamblu rezidențial - locuințe colective Amplasament: ȚIRGU MURES, STR. Gheorghe Marinescu, NR. 49 Specialitatea ARHITECTURA	Faza: PUZ
SEF PROIECT	arh. ANCA VIRGINAS				Data: 08.2014
PROIECTAT	arh. ANCA VIRGINAS			PLAN REGLEMENTĂRI JURIDICE - CIRCULAȚIA TERENURILOR	
DESENAT	arh. ANCA VIRGINAS				