
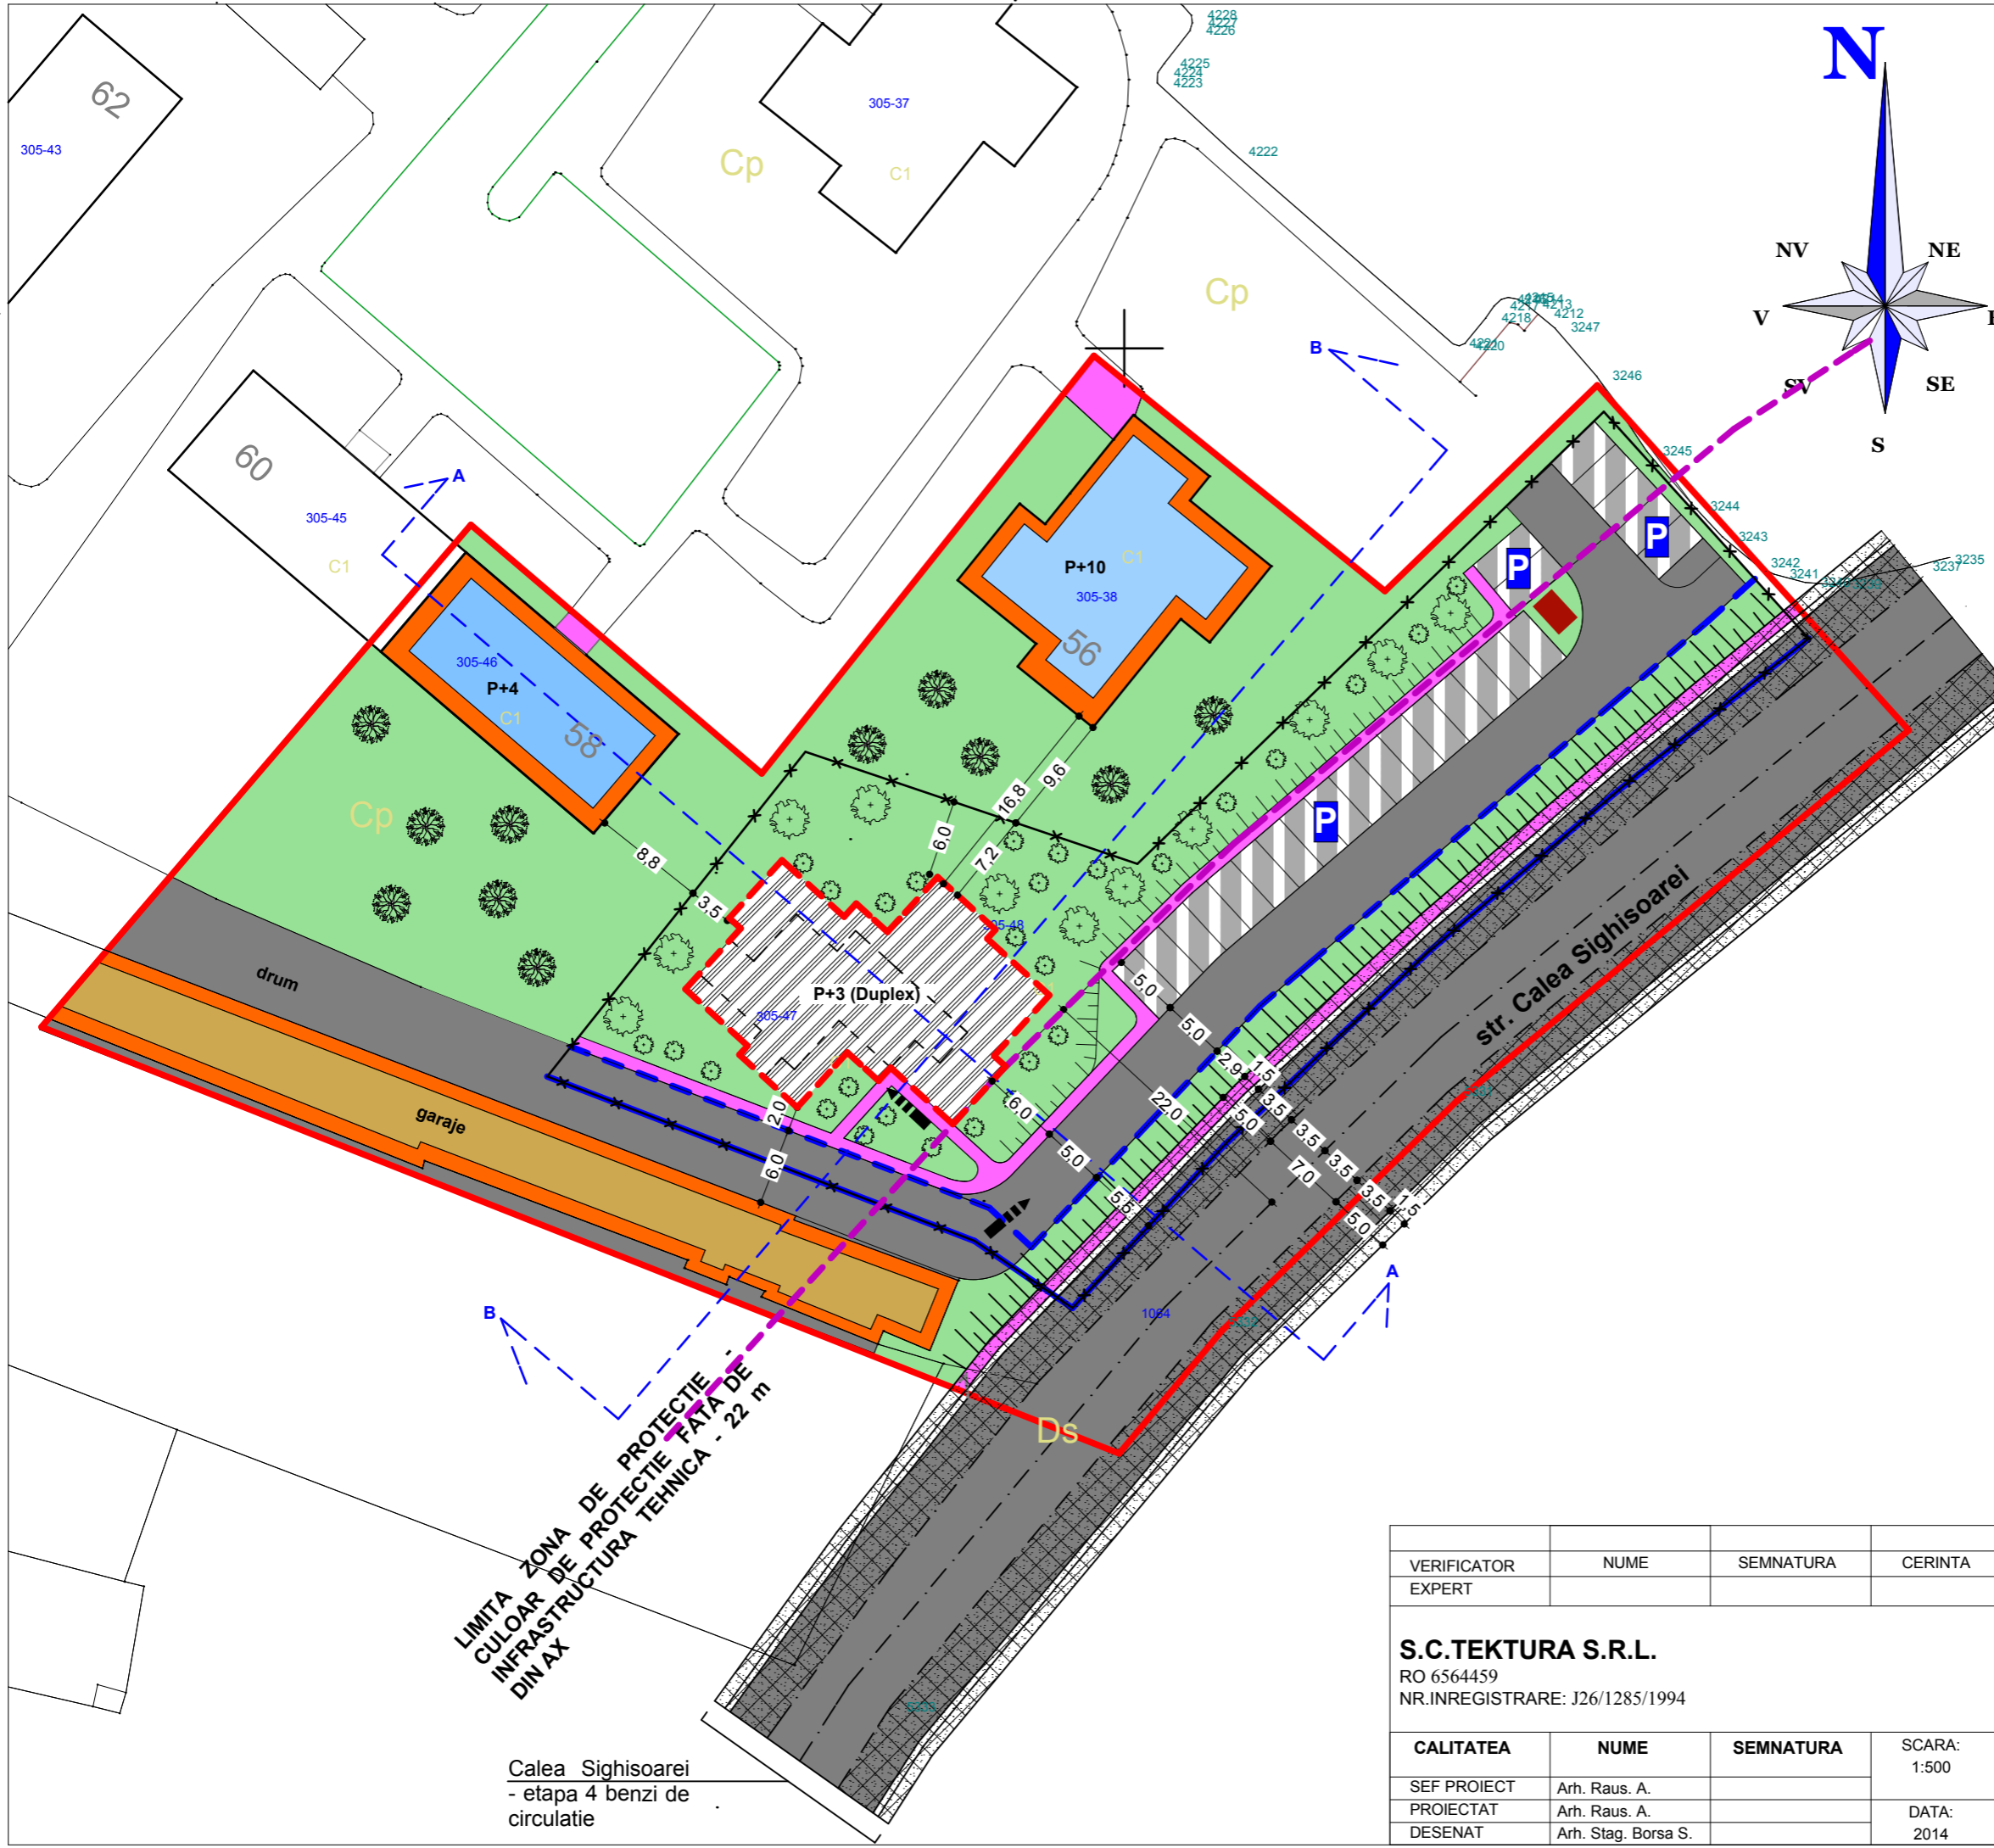


PLAN URBANISTIC ZONAL POSSIBILITATI DE MOBILARE URBANA

LEGENDA

LIMITE

- LIMITA ZONA STUDIATA
- LIMITA PROPRIETATE STUDIATA
- CONSTRUCTII EXISTENTE
- CONSTRUCTII NOI PROPUSE
- LIMITA ZONA DE PROTECTIE - CULOARE DE PROTECTIE FATADE INFRASTRUCTURA TEHNICA (CALEA SIGHISOAREI)
- ALINIAMENT EXISTENT
- ALINIAMENT PROPUSE
- ACCESE CAROSABILE DE INTERVENTIE SI DESERVIRE
- CAROSABIL/CAROSABIL REZULTAT DIN EXTINDERE LA 4 BENZI A CAII SIGHISOAREI
- PIETONAL
- P PARCARI AUTO
- PLANTATI, SPATII VERZI AMENAJATE PROPUSE/LOCURI DE JOACA PENTRU COPII
- PLATFORMA COLECTARE SELECTIVA DESEURI MENAJERE

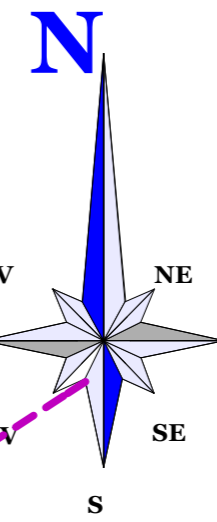

LIMITA ZONA DE PROTECTIE -
CULOARE DE PROTECTIE FATADE
INFRASTRUCTURA TEHNICA - 22 m
DIN AX

Calea Sighisoarei
- etapa 4 benzi de
circulatie

VERIFICATOR	NUME	SEMNATURA	CERINTA	Referat/Expertiza Nr./Data:	
EXPERT					
S.C. TEKTURA S.R.L.				BENEFICIAR: STEFAN EUGEN DENUMIREA PROIECTULUI: PUZ, reconformare zona trecere de UTR G2-zona cimitirelor la UTR L1-zona locuintelor colective medii si mari in scopul dezvoltarii unui ansamblu rezidential ADRESA: STR. PARANGULUI, FNR., TARGU MURES FAZA: PUZ	
RO 6564459					PLANSA: A5/1 PR.NR.: 1/2012
NR.INREGISTRARE: J26/1285/1994					
CALITATEA	NUME	SEMNATURA	SCARA: 1:500	POSSIBILITATI DE MOBILARE URB.-VARIANTA 1 (etapa Calea Sighisoarei 4 benzi)	
SEF PROIECT	Arh. Raus. A.		DATA: 2014		
PROIECTAT	Arh. Raus. A.				
DESENAT	Arh. Stag. Borsa S.				