



PLAN URBANISTIC DE DETALIU

STUDIU DE AMPLASAMENT PENTRU CONSTRUIRE LOCUINTA INDIVIDUALA
PE STR. ZENO VANCEA, TARGU-MURES

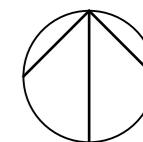

SITUATIA EXISTENTA SI DISFUNCTIONALITATI

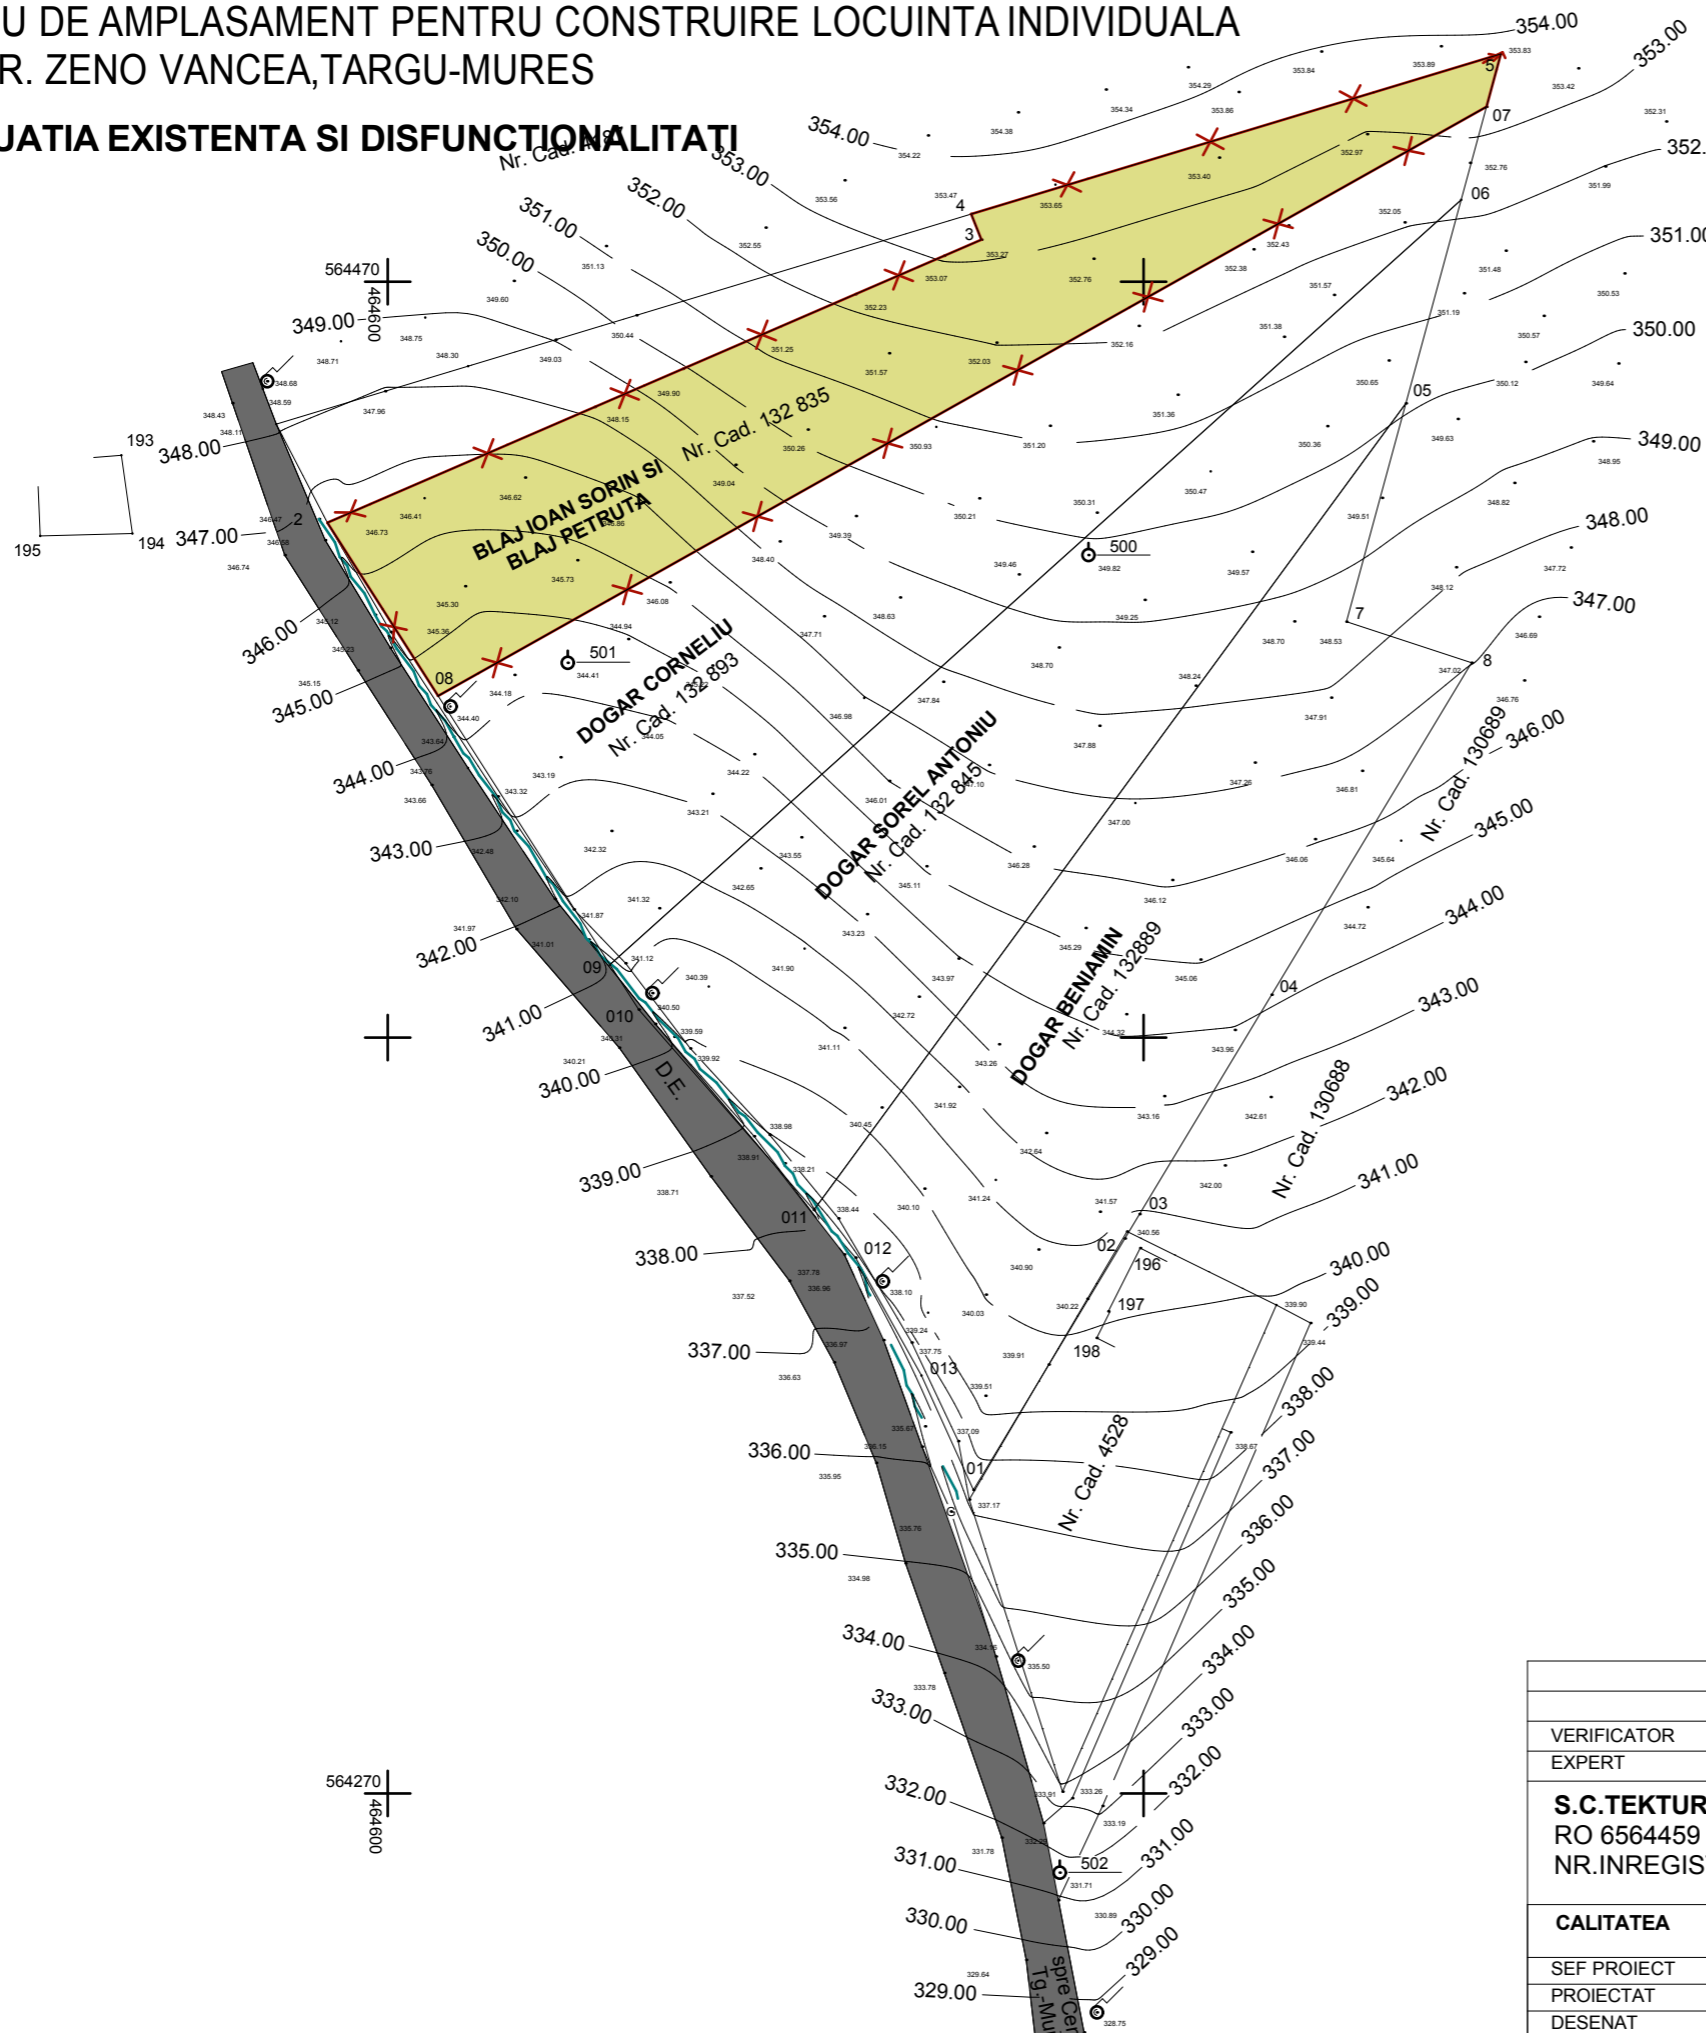

I. LIMITE

✕ ——— LIMITA DE PROPRIETATE A PARCELI STUDIASTE

II. FUNCTIONALITATEA ZONEI

■ CIRCULATIE CAROSABILA

■ TEREN NECONSTRUIT

Sparcela=2 970mp
NR.CADASTRAL= 132 835

III. DISFUNCTIONALITATI

REGLEMENTARE ACCES SI ECHIPARE PARCELE IN VEDEREA
CONSTRUIRII DE LOCUINTE INDIVIDUALE

AMENAJARE PARCELE

VERIFICATOR	NUME	SEMNATURA	CERINTA	Referat/Expertiza Nr./Data:
EXPERT				
S.C.TEKTURA S.R.L. RO 6564459 NR.INREGISTRARE : J26/1285/1994				BENEFICIARUL:BLAJ IOAN SORIN DENUMIREA PROIECTULUI: PUD- STUDIU DE AMPLASAMENT PENTRU CONSTRUIRE LOCUINTA INDIVIDUALA ADRESA: strada ZENO VANCEA, TARGU MURES
				PLANSA: A1
CALITATEA	NUME	SEMNATURA	SCARA: 1:1000	FAZA: PUD
SEF PROIECT	Arh. RAUS A.		DATA: 09/2014	PR.NR.: 27/IV/2013
PROIECTAT	Arh.POP-LUPU M.			
DESENAT	Arh.POP-LUPU M.			

**SITUATIA EXISTENTA SI
DISFUNCTIONALITATI**