



PLAN URBANISTIC DE DETALIU

STUDIU DE AMPLASAMENT PENTRU CONSTRUIRE LOCUINTA INDIVIDUALA
PE STR. ZENO VANCEA, TARGU-MURES

REGLEMENTARI URBANISTICE

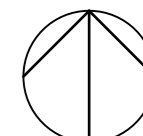

AXUL DRUMULUI

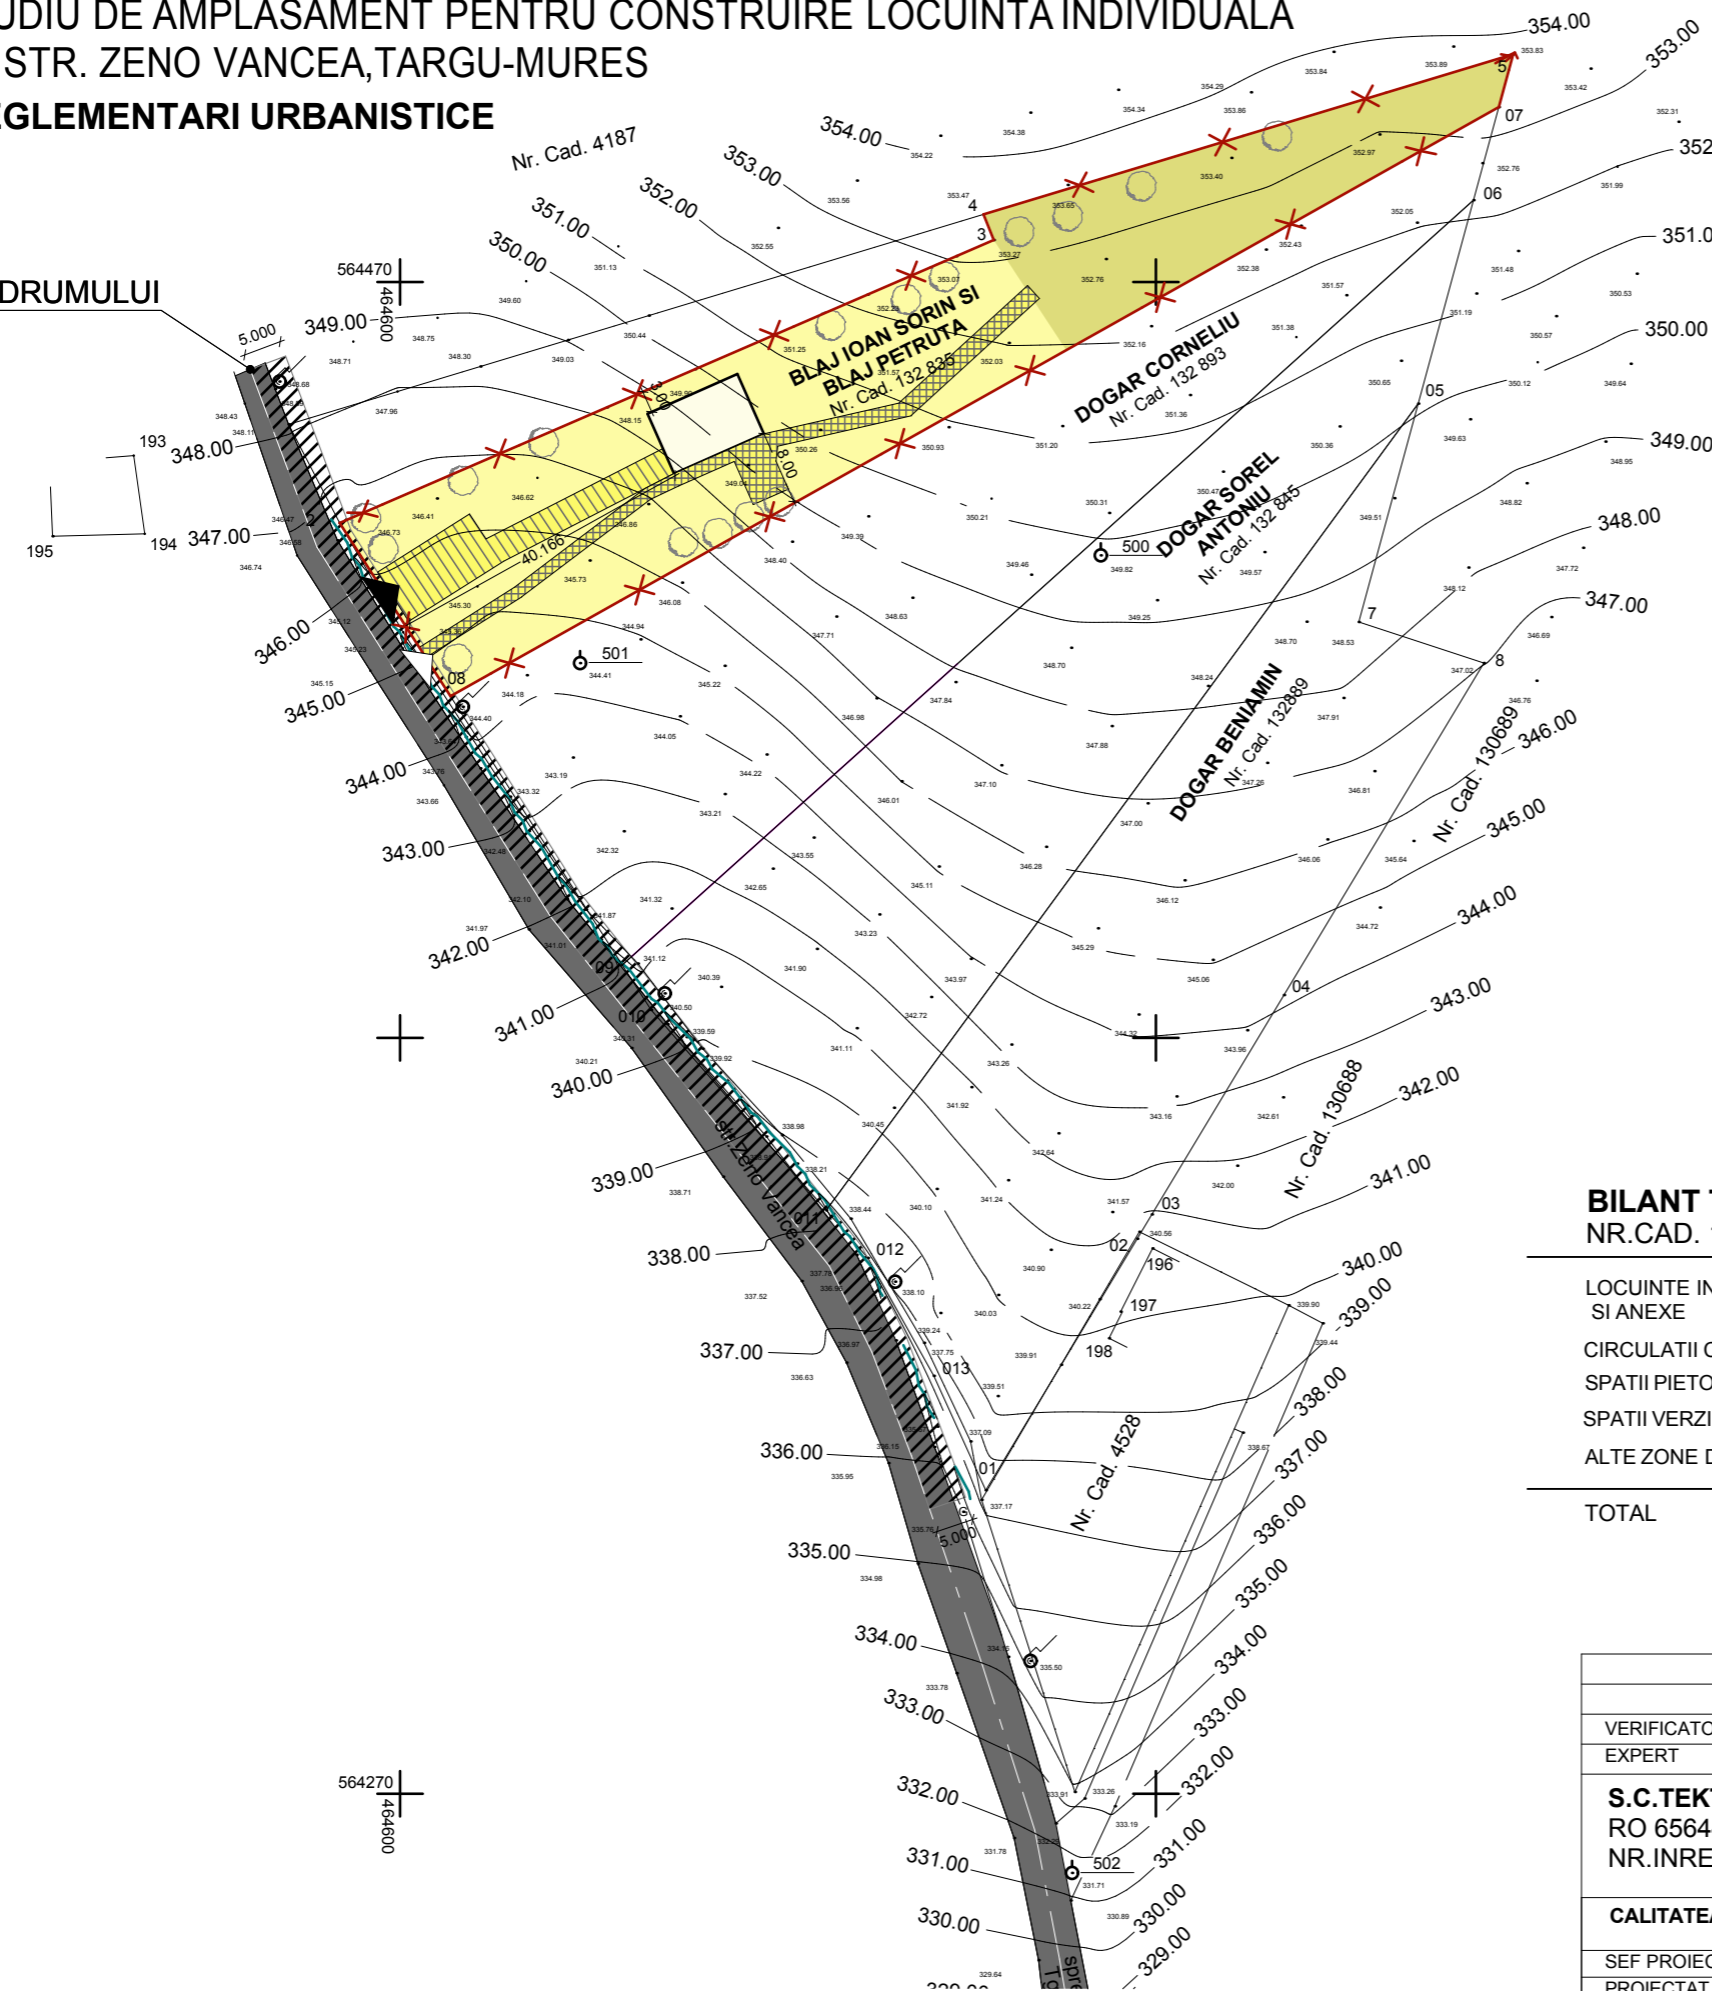

I. LIMITE

LIMITA DE PROPRIETATE A PARCELI STUDIASTE

II. FUNCTIONALITATEA ZONEI

CIRCULATIE CAROSABILA

CONSTRUCTII PROPUSE

PROFIL FUNCTIONAL

LOCUIRE SI ANEXE GOSPODARESTI

ZONA CU INTERDICTIE TEMPORARA DE CONSTRUIRE PREVAZUTA REABILITARI-MODERNIZARI DRUMULUI

ACCES AUTO SI PIETONAL PE PARCELA

ZONA PIETONALA

ZONA CIRCULATIE AUTO

ZONA VERDE AMENAJATA

BILANT TERITORIAL

NR.CAD. 132 835	EXISTENT mp	EXISTENT%	PROPUS mp	PROPUS%
LOCUINTE INDIVIDUALE IN REGIM IZOLAT SI ANEXE	0	0	200,00	6,70
CIRCULATII CAROSABILE, PARCAJE	0	0	297,00	10,00
SPATII PIETONALE	0	0	297,00	10,00
SPATII VERZI AMENAJATE	0	0	594,00	20,00
ALTE ZONE DE TEREN NECONSTRUIT	2970,00	100	1582,00	53,30
TOTAL	2970,00	100	2970,00	100

VERIFICATOR	NUME	SEMNATURA	CERINTA	Referat/Expertiza Nr./Data:
EXPERT				
S.C.TEKTURA S.R.L. RO 6564459 NR.INREGISTRARE : J26/1285/1994				BENEFICIARUL: BLAJ IOAN SORIN DENUMIREA PROIECTULUI: PUD- STUDIU DE AMPLASAMENT PENTRU CONSTRUIRE LOCUINTA INDIVIDUALA ADRESA: strada ZENO VANCEA, TARGU MURES PLANSA: A2
CALITATEA	NUME	SEMNATURA	SCARA: 1:1000	FAZA: PUD PR.NR.: 27/IV/2013
SEF PROIECT	Arh. RAUS A.			REGLEMENTARI URBANISTICE
PROIECTAT	Arh.POP-LUPU M.		DATA: 09/2014	
DESENAT	Arh.POP-LUPU M.			