



PLAN URBANISTIC DE DETALIU

STUDIU DE AMPLASAMENT PENTRU CONSTRUIRE LOCUINTA INDIVIDUALA
PE STR. ZENO VANCEA, TARGU-MURES

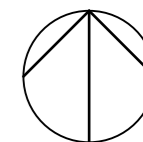

OBIECTIVE DE UTILITATE PUBLICA SI PROPRIETATI

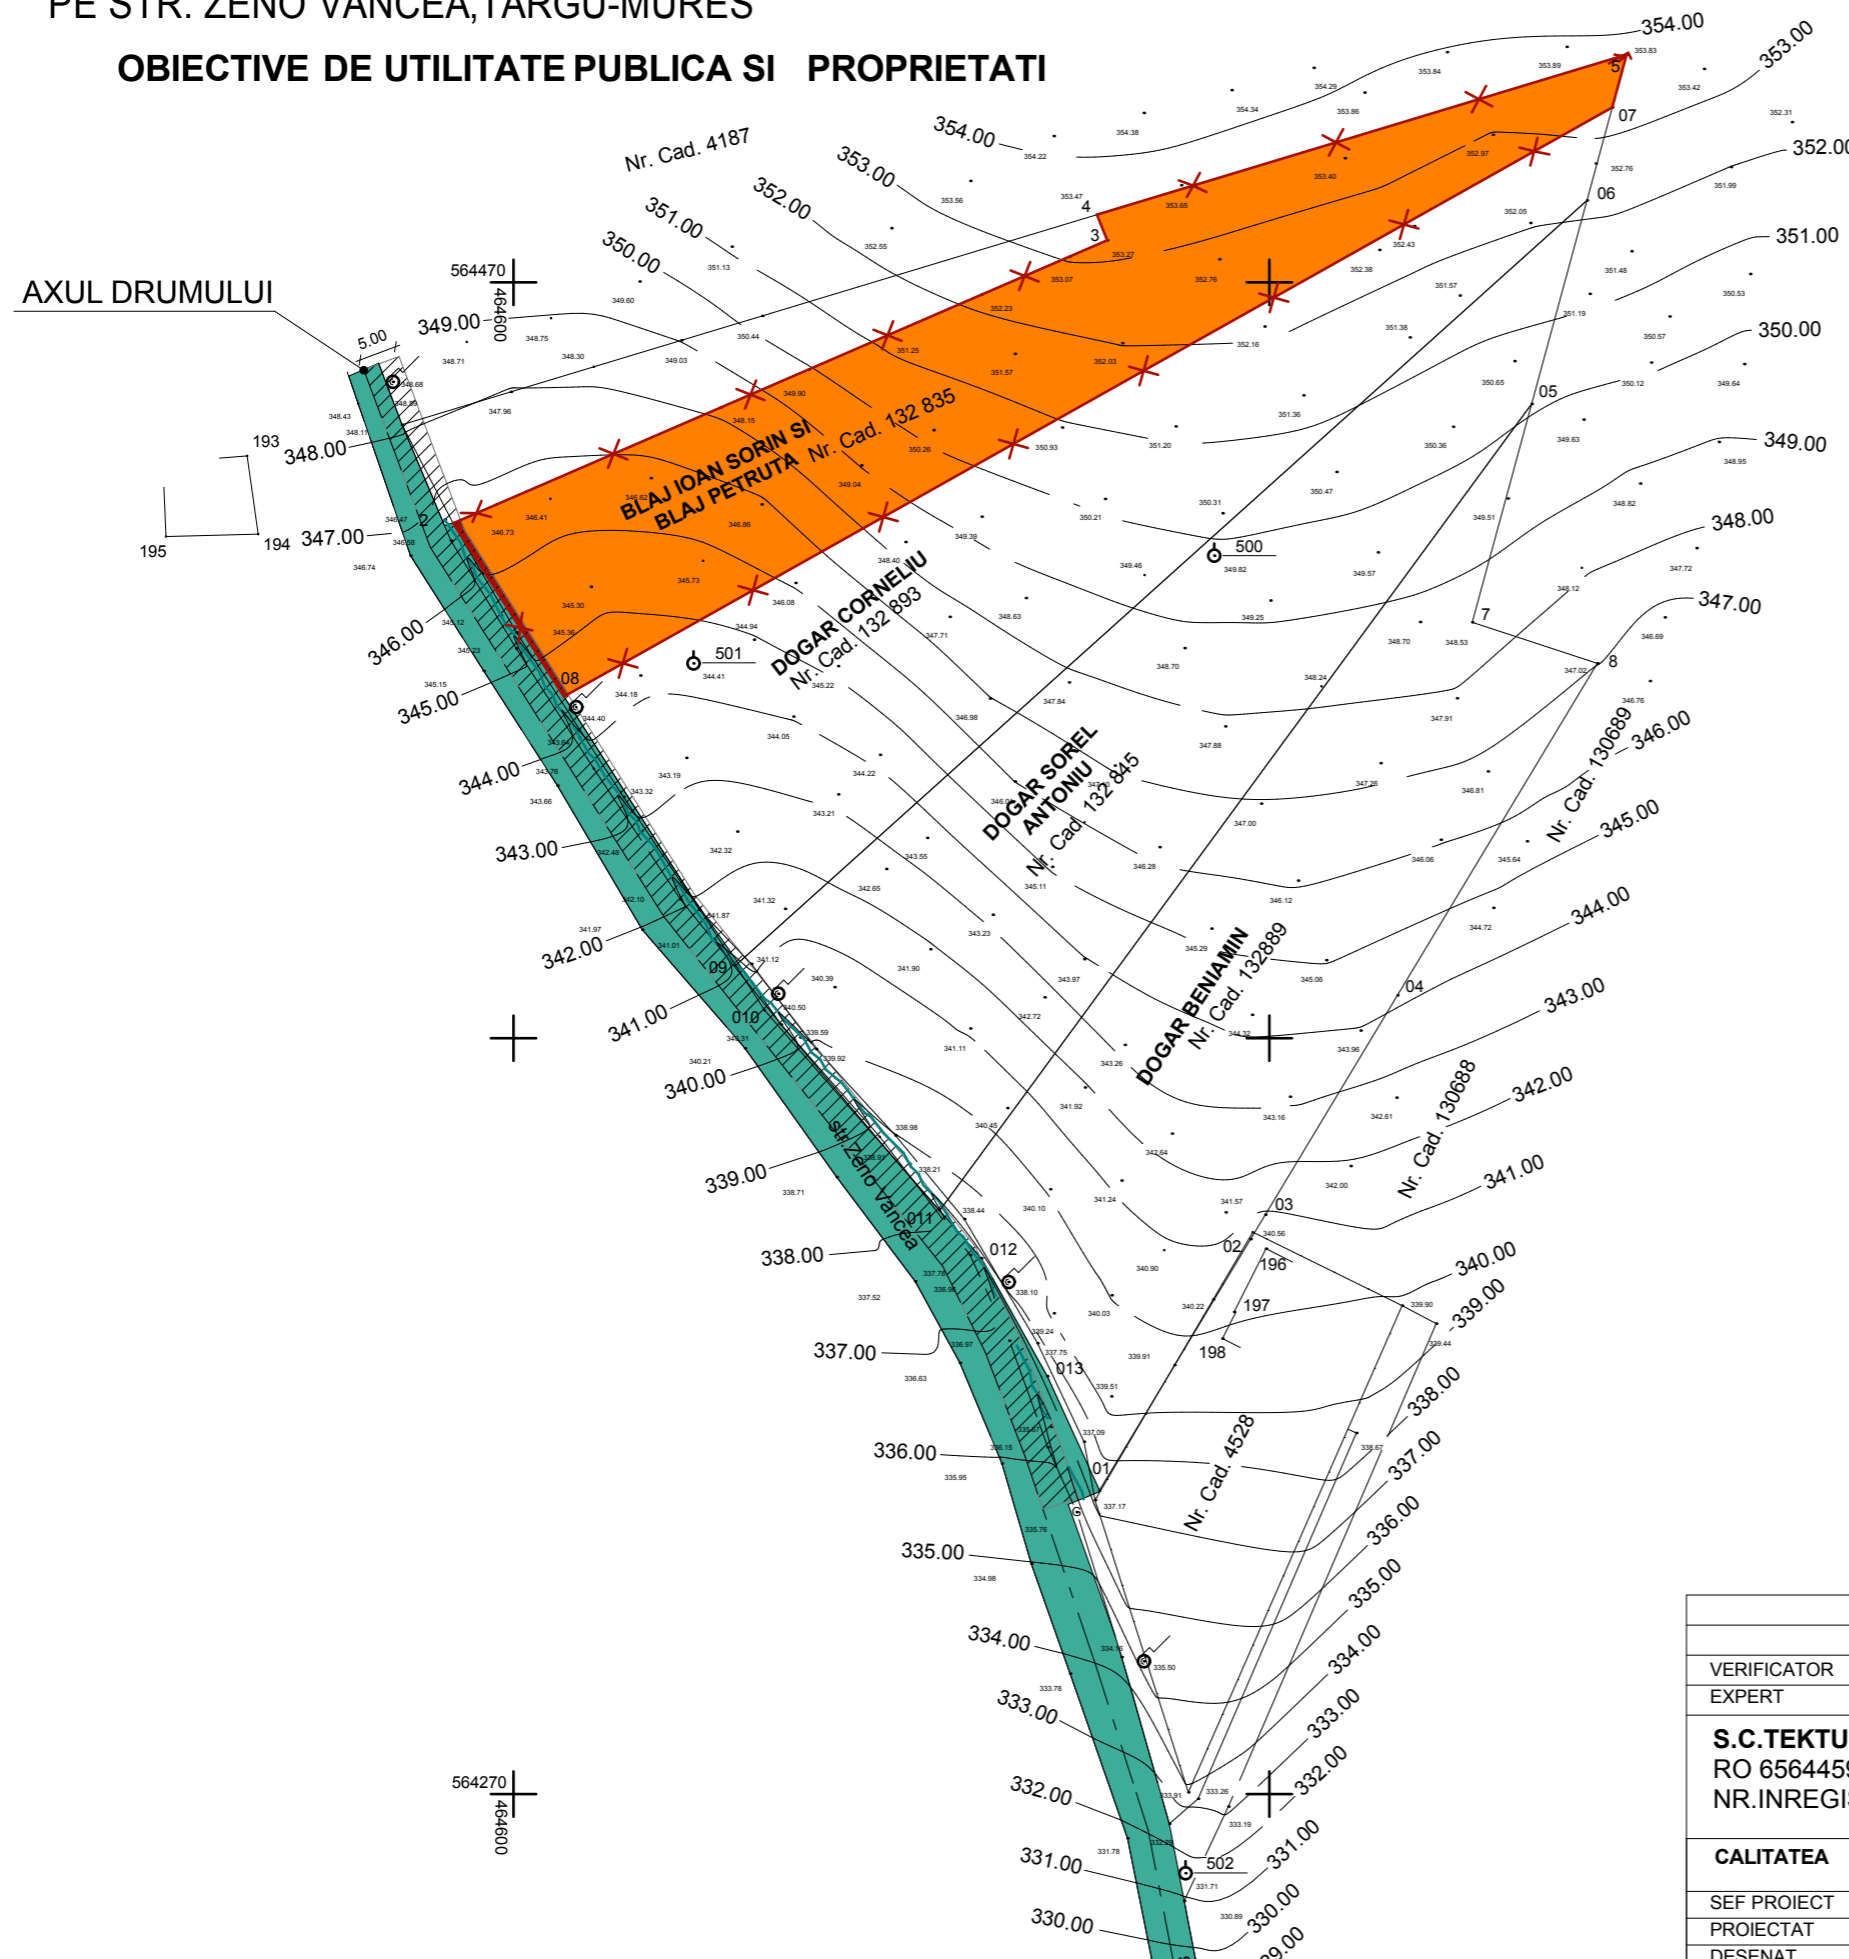

LEGENDA

I. LIMITE

LIMITA DE PROPRIETATE A PARCELI STUDIATE

II. OBIECTIVE DE UTILITATE PUBLICA SI REGIM DE PROPRIETATE

- TEREN PROPRIETATE PRIVATA - PERSOANE FIZICE/PERSOANE JURIDICE
- TEREN IN PROPRIETATEA STATULUI ROMAN - DOMENIUL PUBLIC
- TEREN CE SE TRANSFERA STATULUI ROMAN PENTRU MODERNIZAREA STRAZII - ZENO VANCEA

VERIFICATOR	NUME	SEMNATURA	CERINTA	Referat/Expertiza Nr./Data:	
EXPERT					
S.C.TEKTURA S.R.L. RO 6564459 NR.INREGISTRARE : J26/1285/1994				BENEFICIARUL: BLAJ IOAN SORIN DENUMIREA PROIECTULUI: PUD- STUDIU DE AMPLASAMENT PENTRU CONSTRUIRE LOCUINTA INDIVIDUALA ADRESA: strada ZENO VANCEA, TARGU MURES	PLANSA: A4
CALITATEA	NUME	SEMNATURA	SCARA:	FAZA: PUD	PR.NR.:
SEF PROIECT	Arh. RAUS A.		1:1000		27/IV/2013
PROIECTAT	Arh.POP-LUPU M.		DATA:	OBIECTIVE DE UTILITATE PUBLICA SI PROPRIETATI	
DESENAT	Arh.POP-LUPU M.		09/2014		