
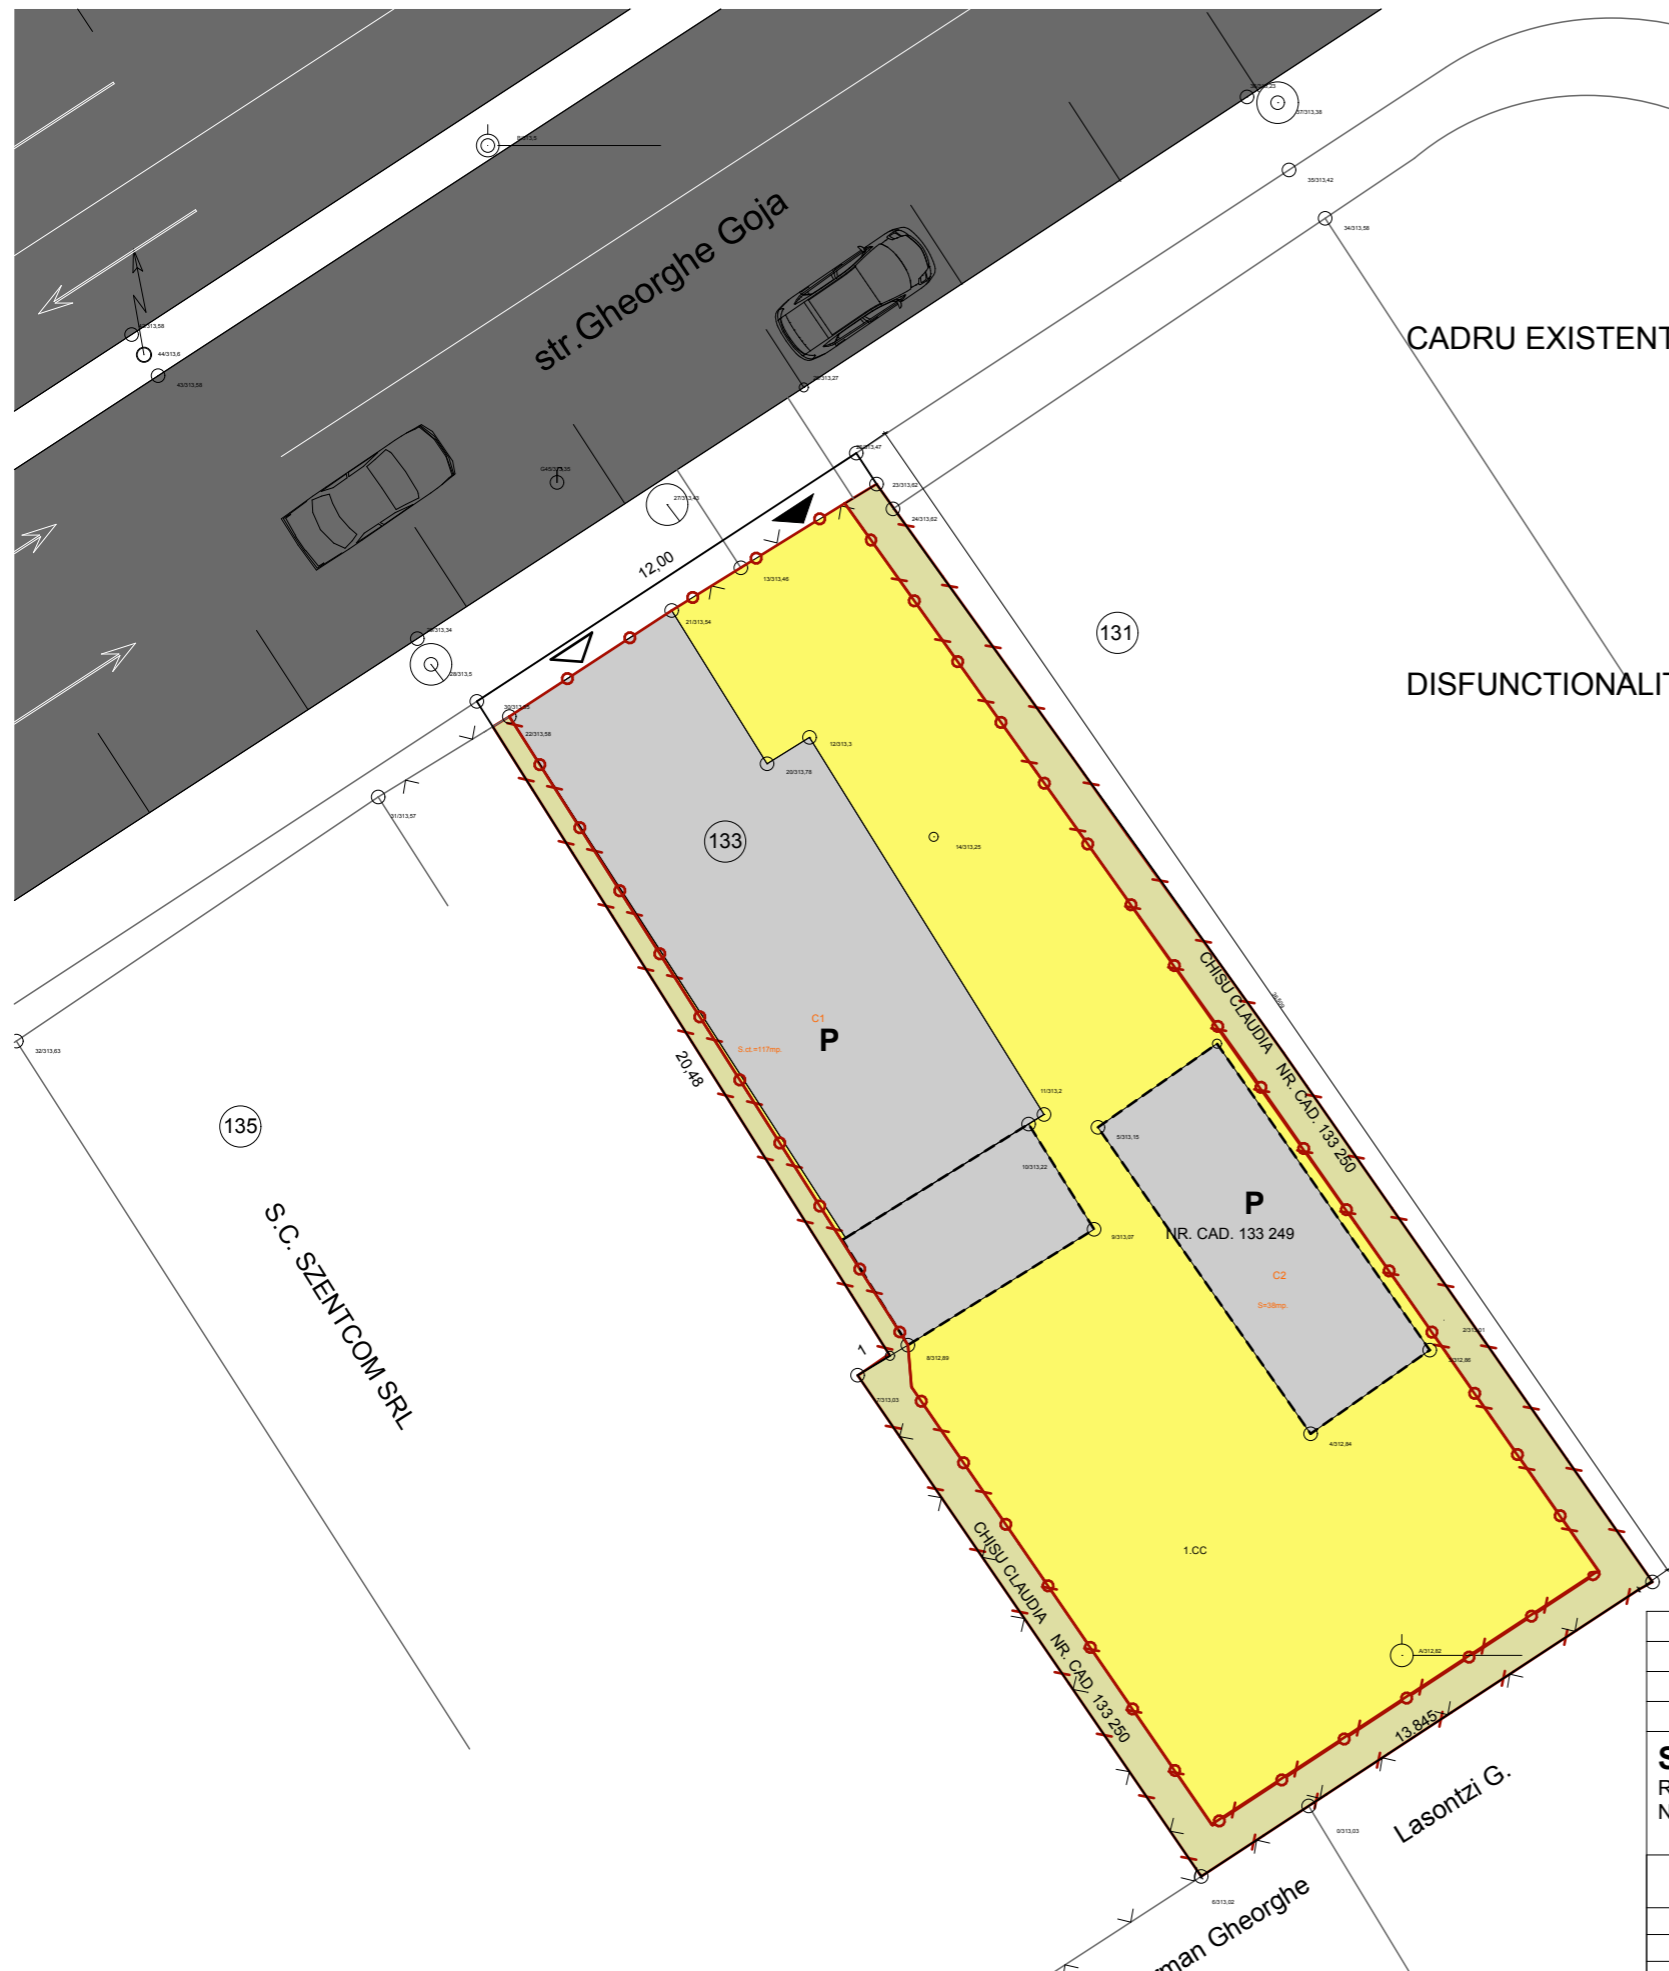


PLAN URBANISTIC DE DETALIU -str. Gh. Doja, nr.133, TARGU-MURES

SITUATIE EXISTENTA scara 1:200

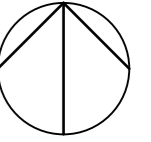

LEGENDA

CADRU EXISTENT

- LIMITA DE PROPRIETATE A PARCELEI conform CF 133 249
- LIMITA DE PROPRIETATE A PARCELEI conform CF 133 250
- CORP EXISTENT
- COMERT SI FUNCTIUNI COMPATIBILE NEPOLUANTE
- ACCES PIETONAL / AUTO

DISFUNCTIONALITATI

Crearea unei infrastructuri edilitare, echiparea si amenajarea corespunzatoare a parcelei

VERIFICATOR EXPERT	NUME	SEMNATURA	CERINTA	Referat/Expertiza Nr./Data:
S.C.TEKTURA S.R.L. RO 6564459 NR.INREGISTRARE : J26/1285/1994				BENEFICIARUL: FLOREA TEODOR si FLOREA ANUCA DENUMIREA PROIECTULUI: PUD-STUDIU DE AMPLASAMENT PENTRU EXTINDERE CONSTRUCTIE EXISTENTA CU FUNCTIUNEA DE LOCUIRE,GARAJE SI FUNCTIUNI COMPLEMENTARE COMPATIBILE ADRESA: str. Gh. Doja, nr.133, TARGU-MURES
CALITATEA SEF PROIECT Arh. RAUS A. PROIECTAT Arh. RAUS A. DESENAT Arh.POP-LUPU M.				SCARA: 1:200 DATA: 2014
				PLANSA: A1 PR.NR.: 25/2012
SITUATIE EXISTENTA				