PUZ - Conversie funcțională din UTR - "CE" în UTR - "Al3az" pentru construire hală metalică, str. Libertatii, nr. 137.

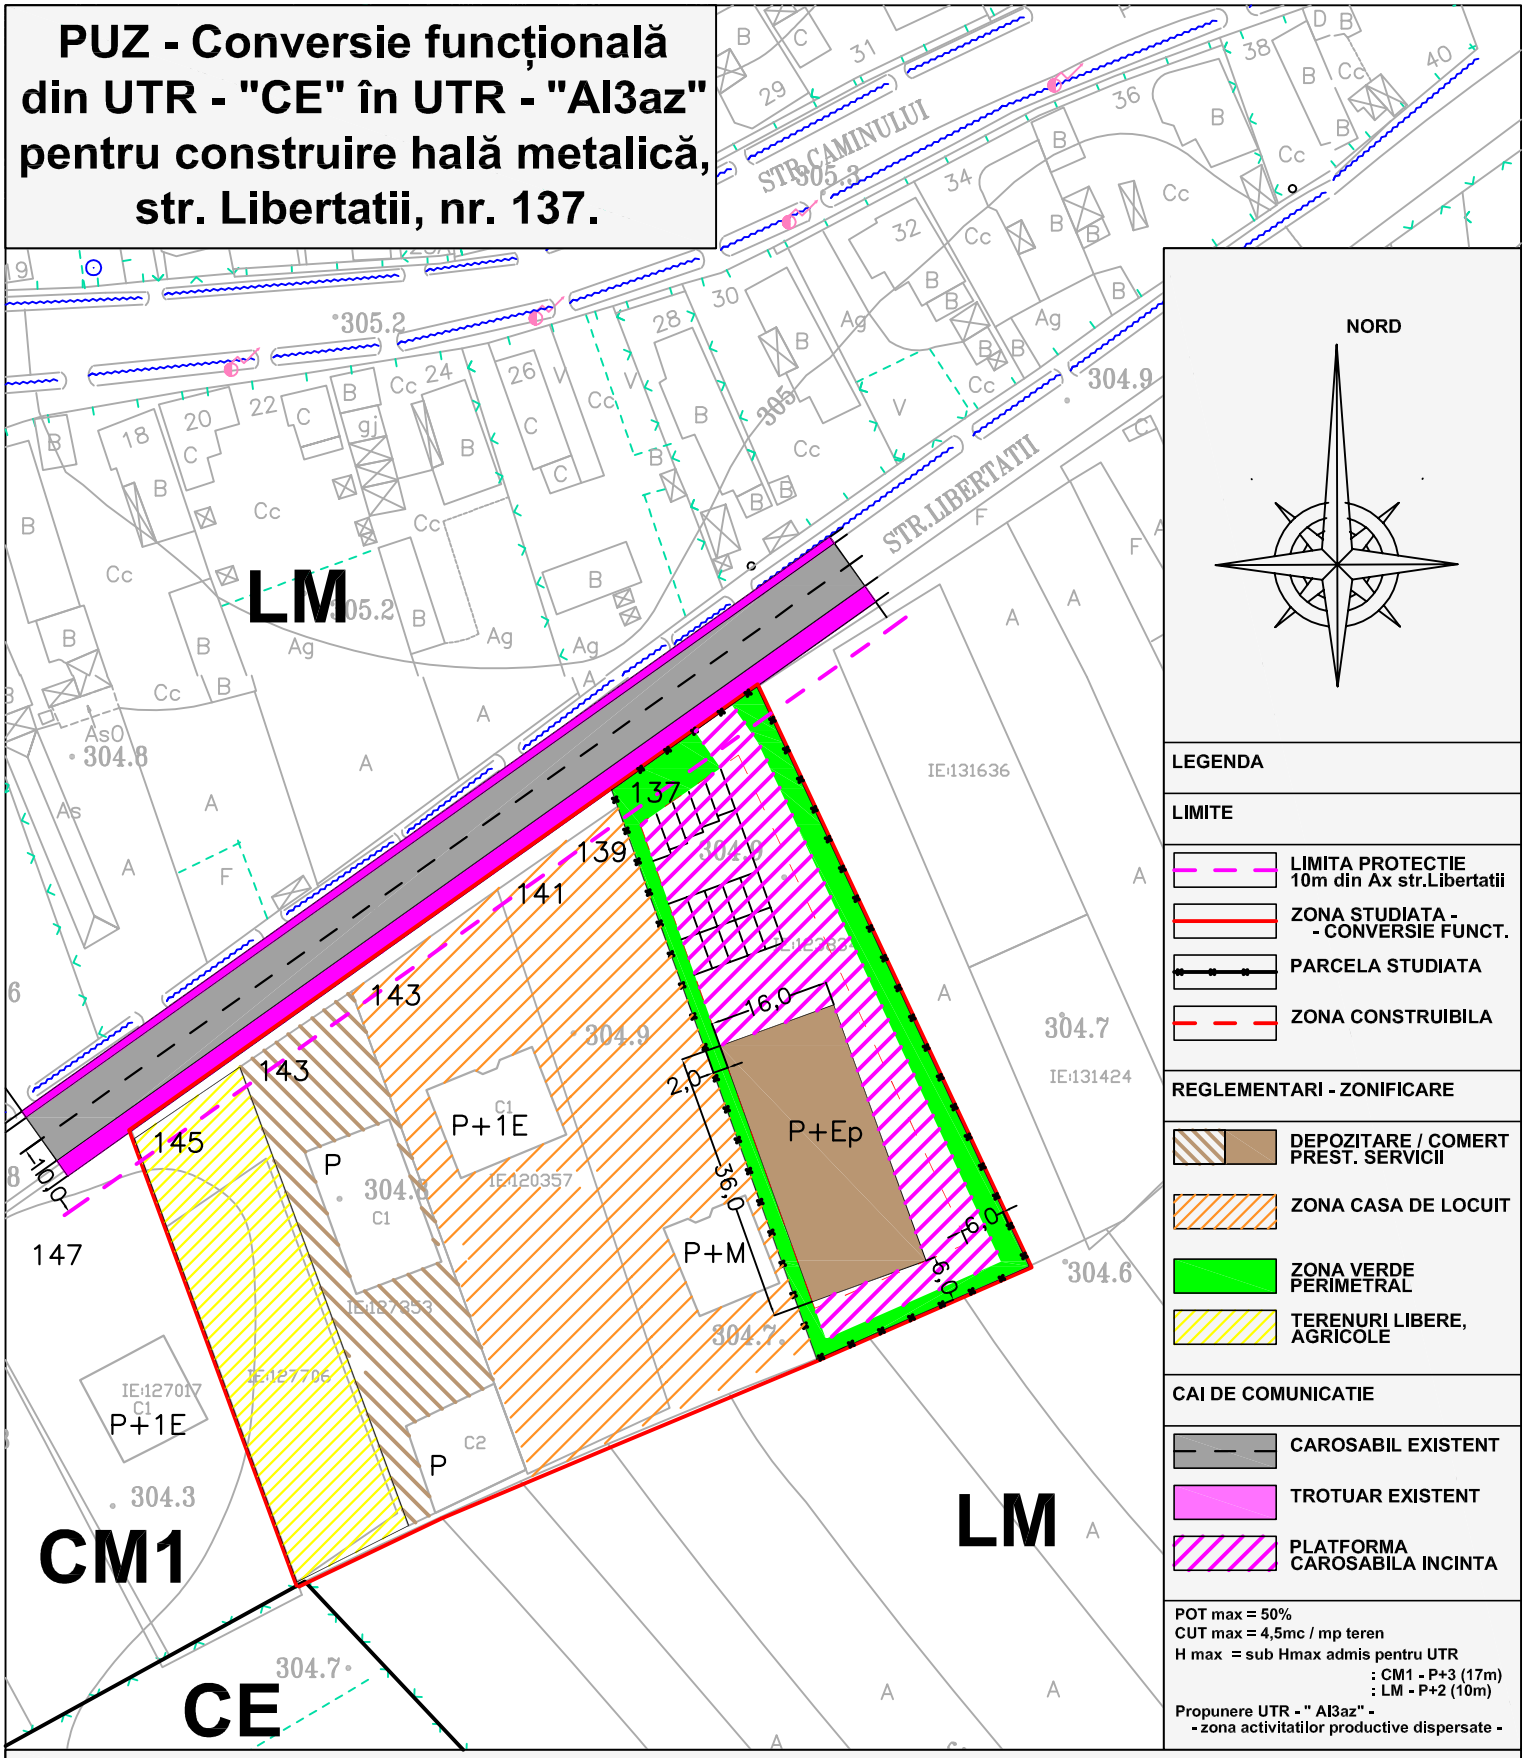

PROIECTANT GENERAL: S.C. PROSERV PLUS S.R.L. TG. MUREŞ, Str. Borzesti, nr. 4, jud. Mureș, J 26/595/1992				Beneficiar: SC EVER GREEN SRL, domiciliul: mun. Tg. Mures, str. Dezrobirii, nr. 50.	Proiect nr. 6-07 / 2014
SPECIFICATIE	NUME	SEMNATURA	Scara:	Denumirea proiectului : PUZ - Conversie funcțională din UTR - "CE" în UTR - "Al3az" pentru construire hală metalică, str. Libertatii, nr. 137.	Faza: PUZ
SEF PROIECT	arh.urb. Dan FISUS				
PROIECTAT	arh.Dan FISUS		Data: 11.2014	Denumirea planşei : REGLEMENTARI URBANISTICE	Plansa nr. A - 02.
DESENAT	arh.Dan FISUS				