


PUD - CONSTRUIRE SPATIU COMERCIAL CU DEPOZIT AFERENT LOC. TG MURES - JUD. MURES

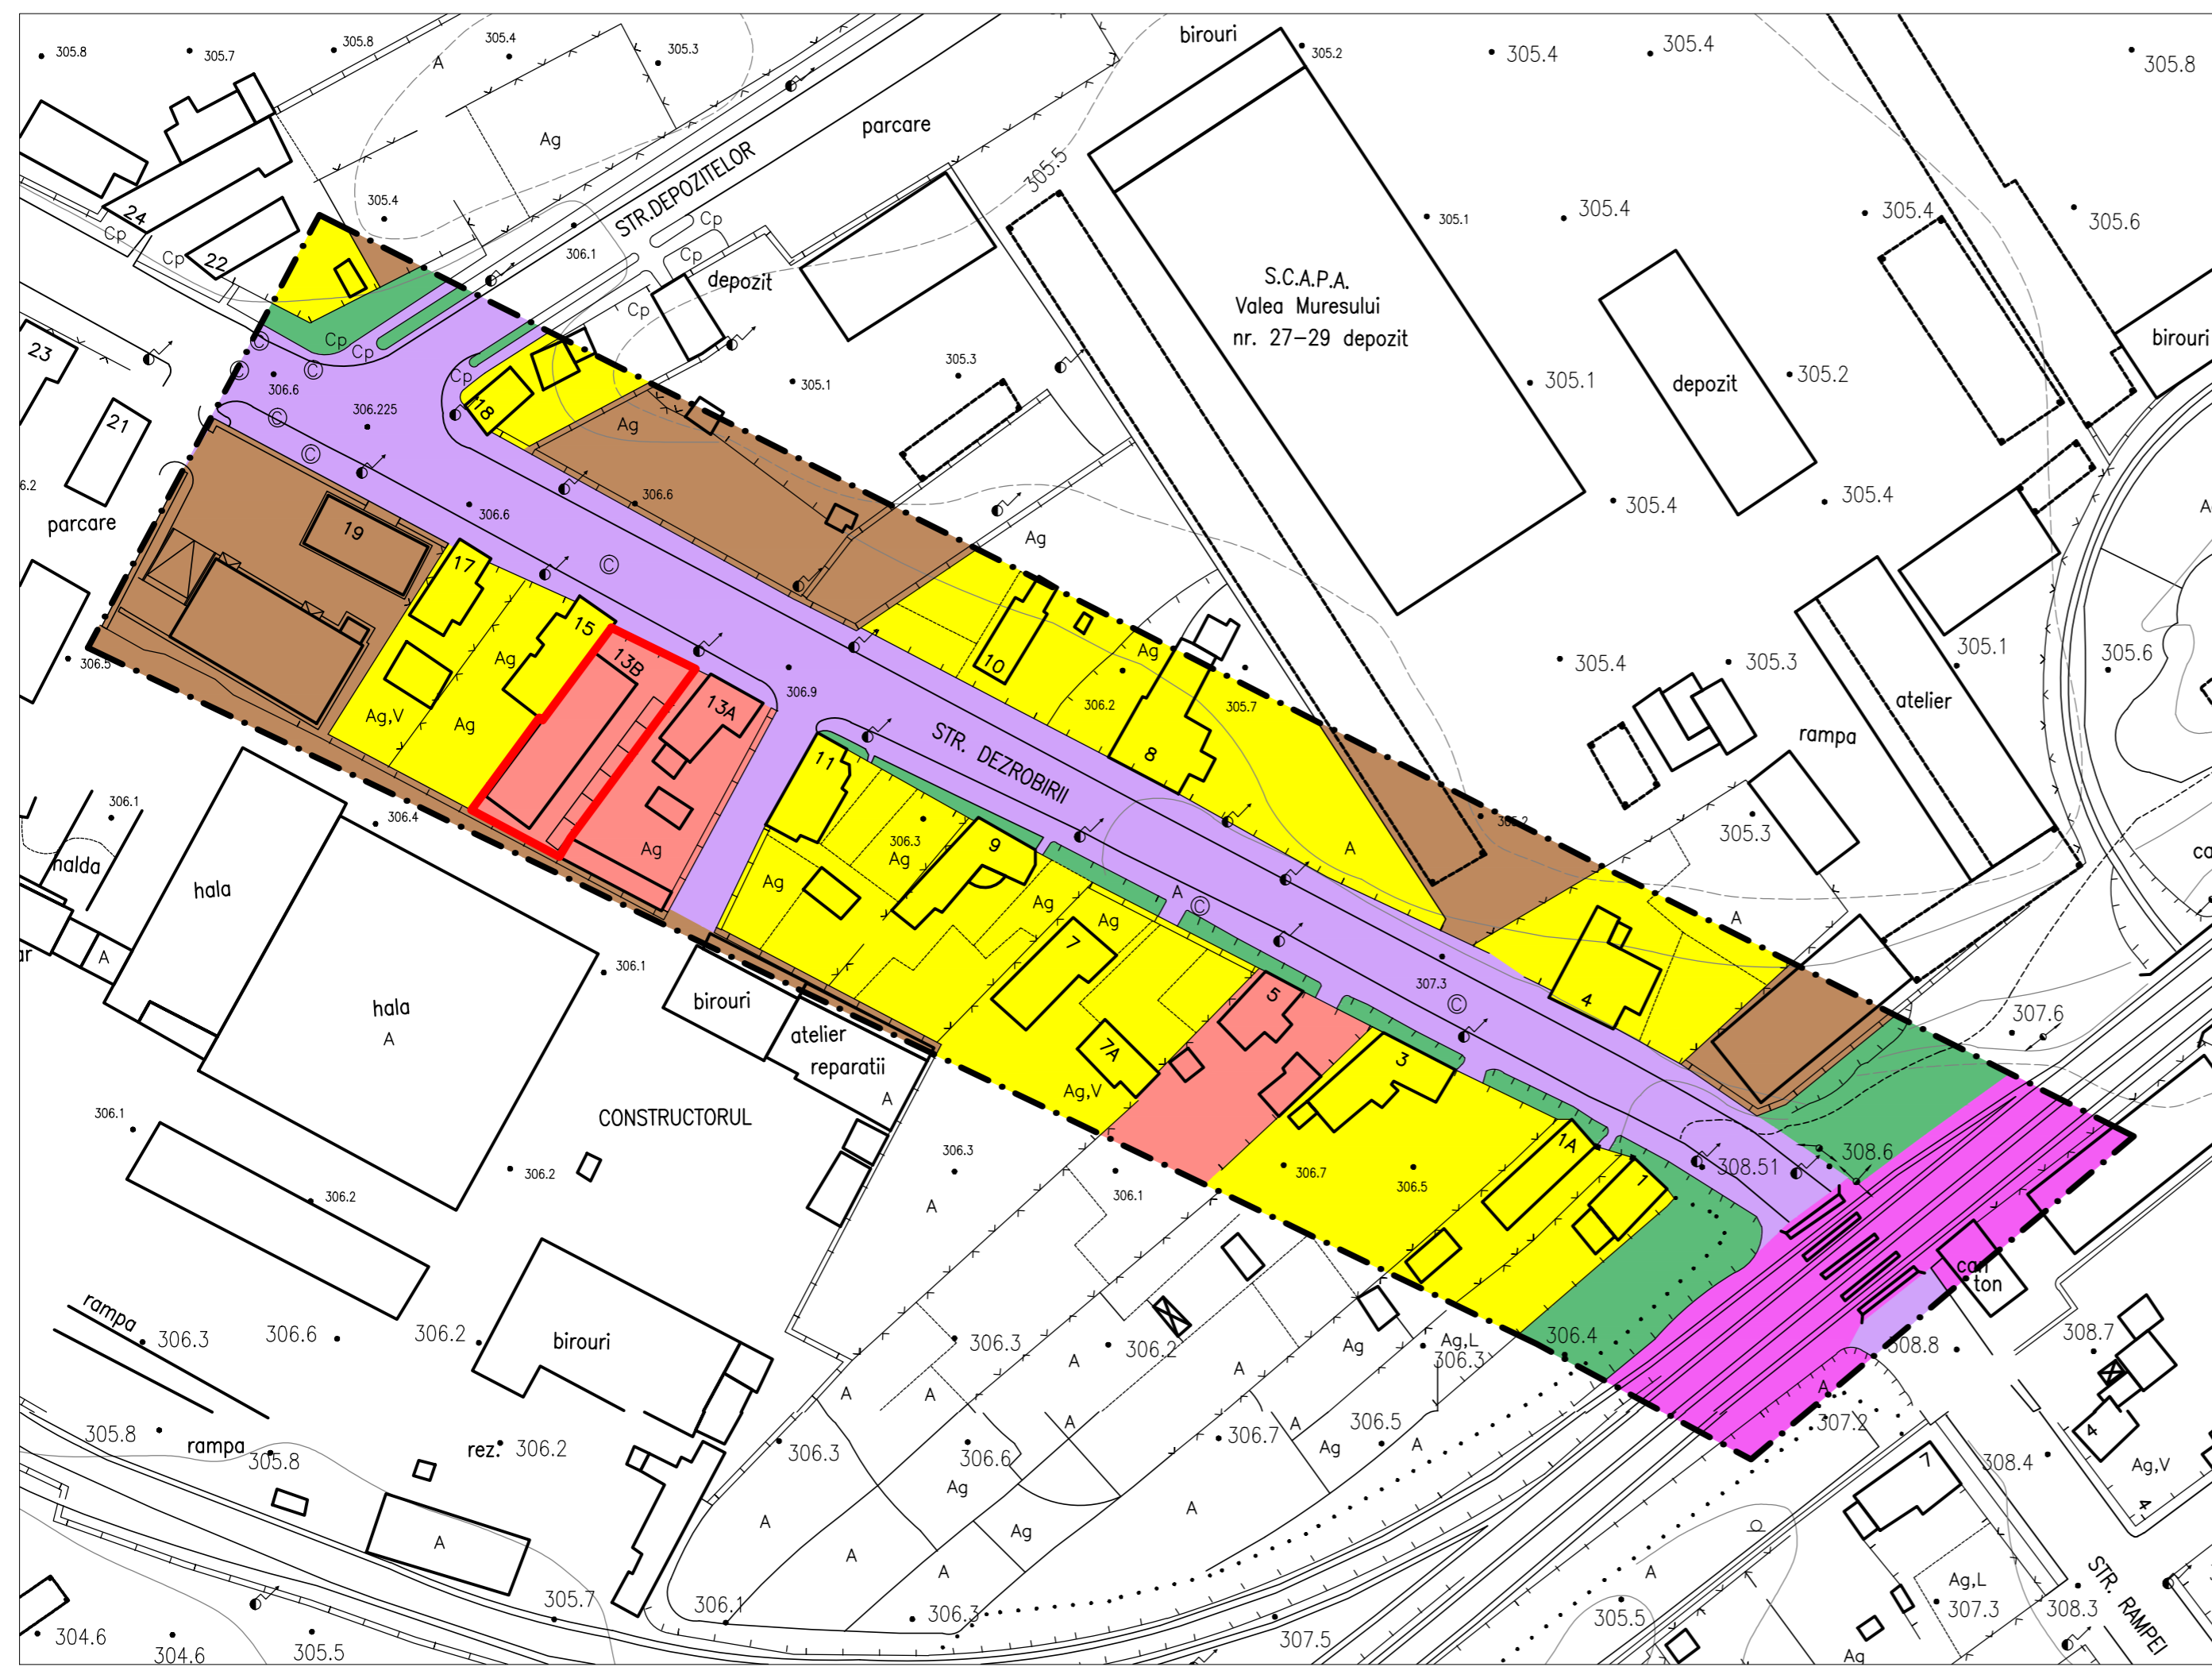

LEGENDA:

LIMITE:

- LIMITA ZONA STUDIATA
- LIMITA PROPRIETATE

ZONIFICARE FUNCTIONALA:

- ZONA PENTRU LOCUINTE CU REGIM MIC DE INALTIME
- ZONA INSTITUTII PUBLICE SI SERVICII
- ZONA UNITATI INDUSTRIALE/DEPOZITARE
- SPATII PLANTATE, CURTI, GRADINI URBANE
- ZONA CAI DE COMUNICATIE RUTIERA SI AMENAJARI AFERENTE
- ZONA CAI DE COMUNICATIE FERROVIARA SI AMENAJARI AFERENTE

		str.Revolutiei nr.22 , Tg-Mures-RO tel/fax:0265-217822 arhitectonpro@yahoo.com		BENEFICIAR		PROIECT NR.:
				MOLDOVAN FELICIA		247/2011
Specificatie Nume Semnatura		SCARA: 1:1000		DENUMIRE PROIECT		FAZA DE PR.:
				CONSTRUIRE SPATIU COMERCIAL CU DEPOZIT AFERENT		P.U.D.
Proiectat Desenat		DATA: 07. 2012		DENUMIRE PLANSA		PLANSA NR.:
				PLAN DE REGLEMENTARI URBANISTICE - ZONIFICARE		A.07
Sef proiect ARH. KOVACS ANGELA		Proiectat ARH. KOVACS ANGELA		Str. Remetea; Nr. 1B - Loc. Tg-Mures		
Desenat TH.PR. GALFI ILDIKO				Str. Dezrobirii; Nr. 13B - Loc. Tg-Mures		