


Conform:  
P.U.D. ANSAMBLU DE 27 LOCUINTE  
ZONA REMETEA TG. MURES  
Nr. proiect: 37a/2009

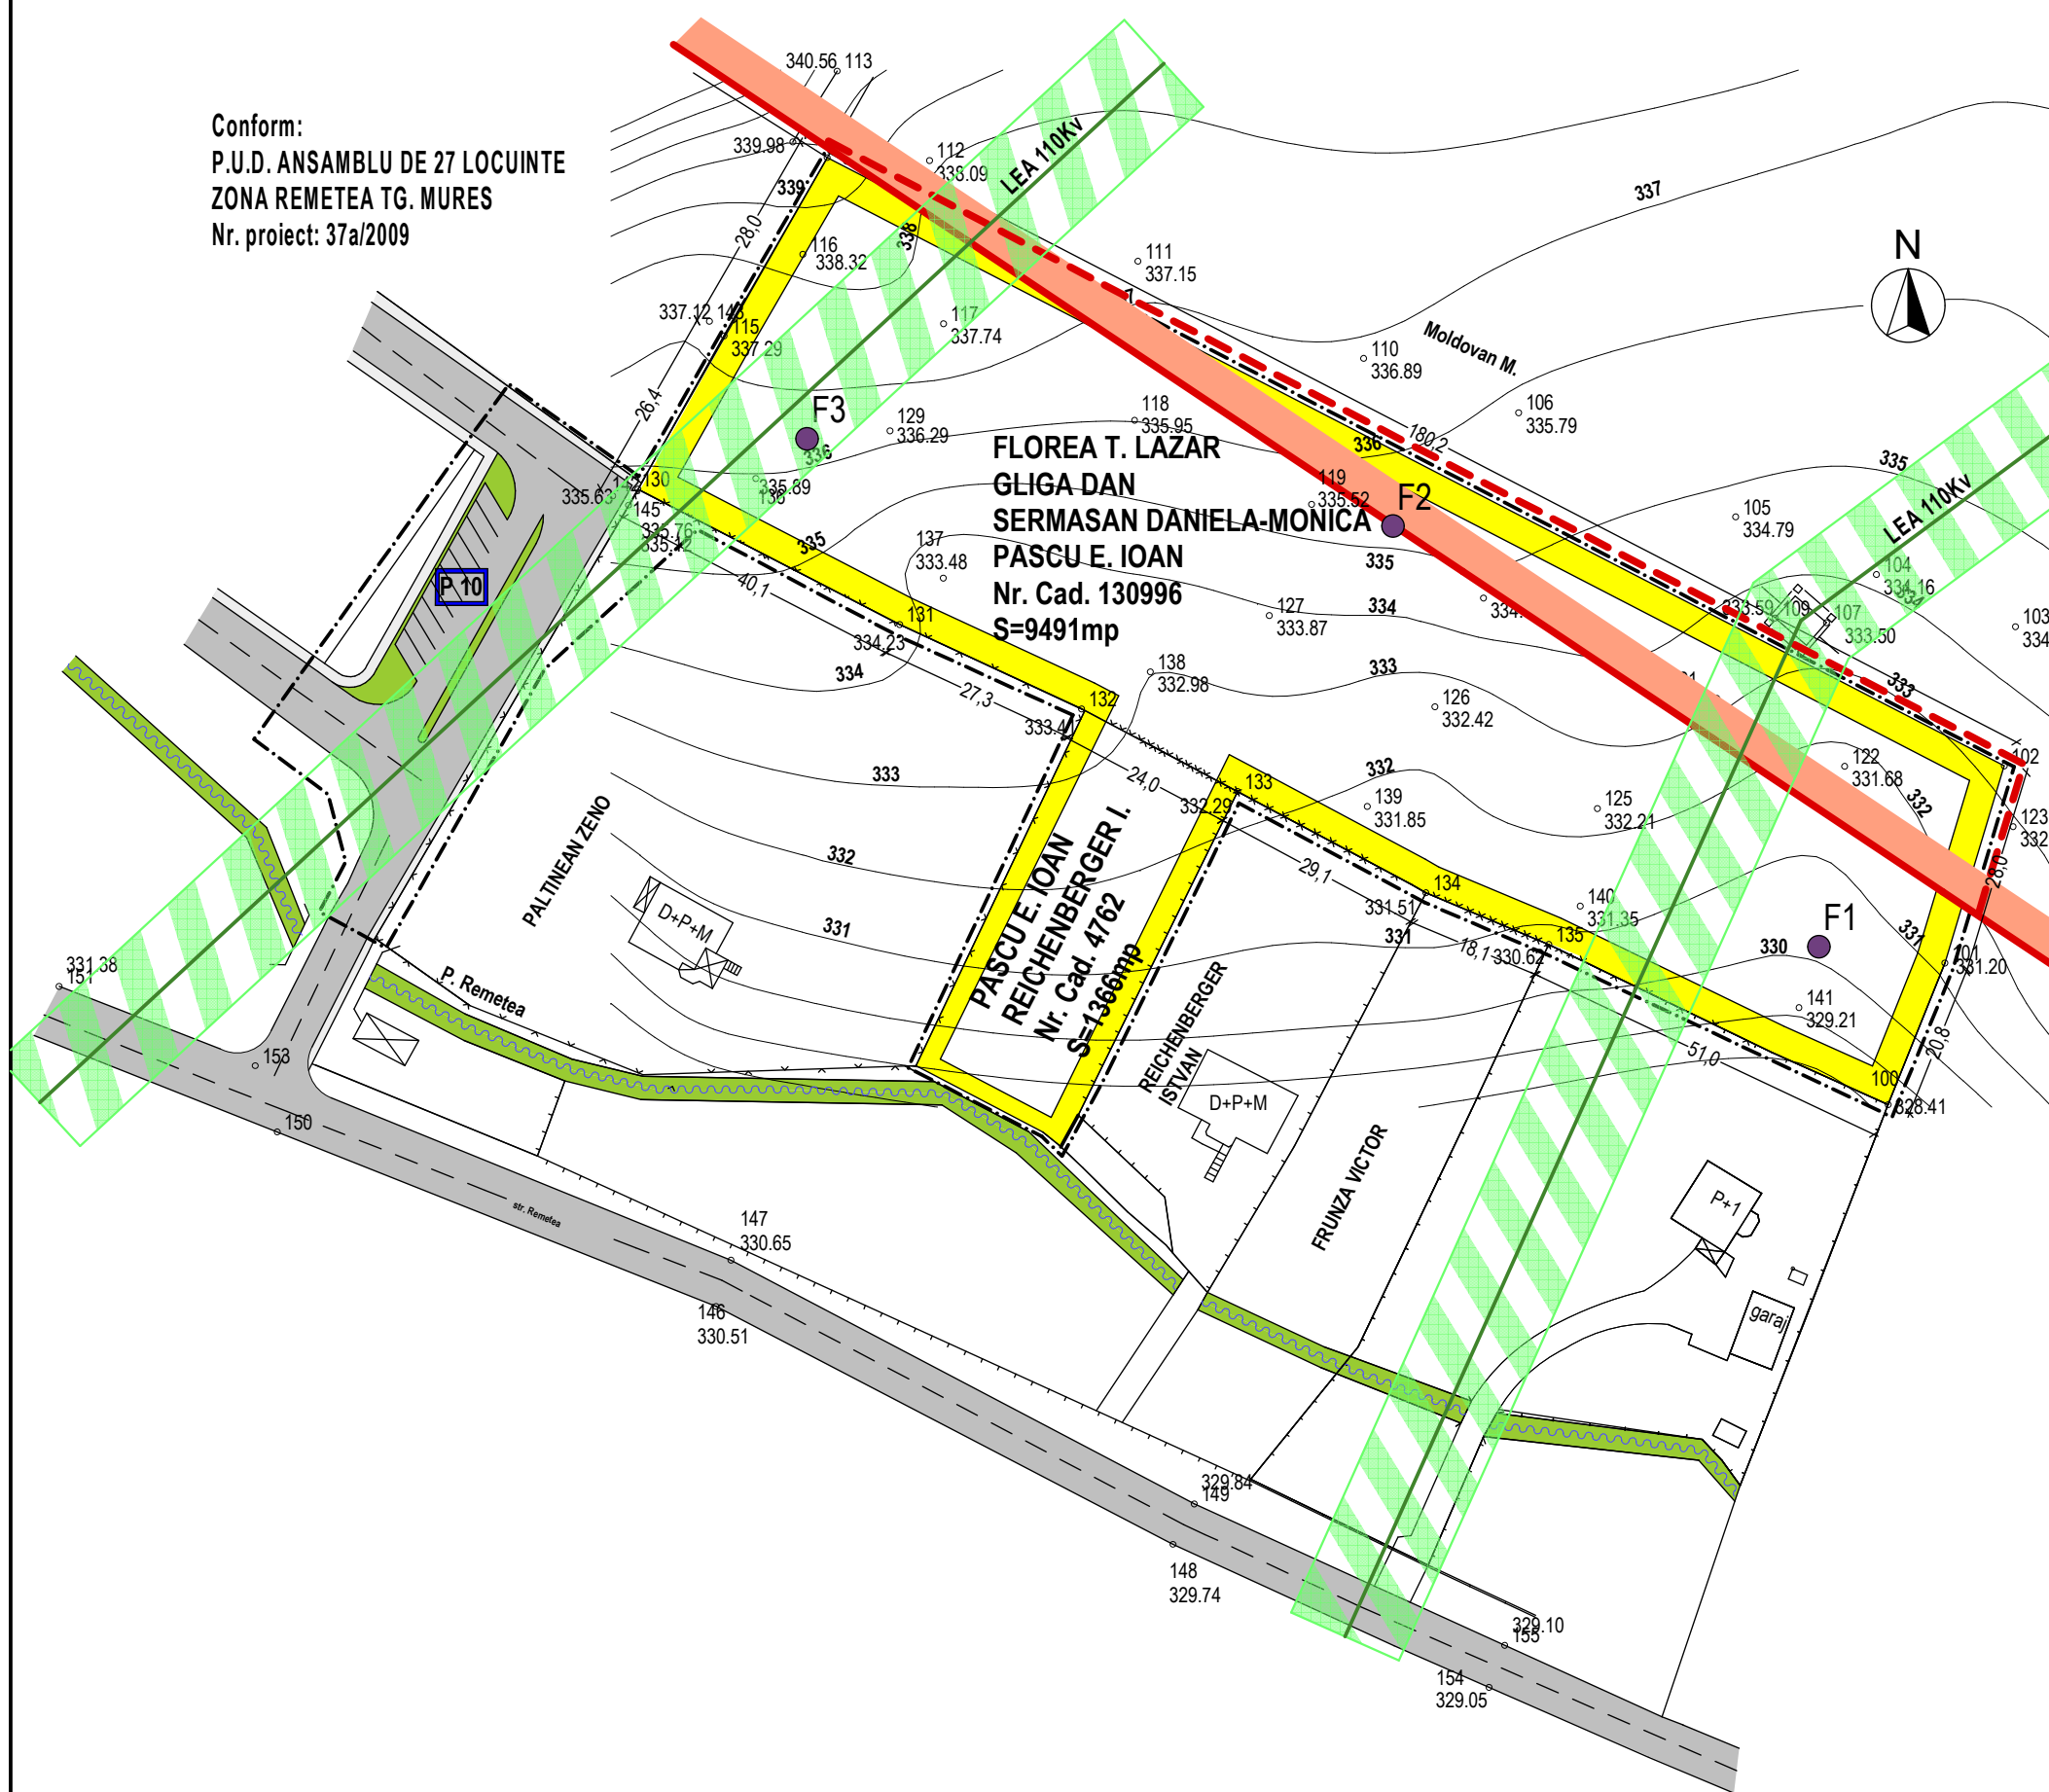

### LEGENDĂ:

#### Situația existentă

- Limita intravilanului existent
- Limita intravilanului propus
- Limita zonei studiate
- Limită de proprietate
- Circulații carosabile
- Parcare - 10 locuri
- Circulații pietonale
- Ape
- LEA 110 Kv cu zona de protecție


#### Analiza geotehnică

- Foraj hidrogeologic (F)

#### Disfuncționalități

1. O parte din zona studiată se află în extravilan
2. Lipsă utilități edilitare
3. Accesul la terenul studiat neamenajat
4. Lipsă lotizări

SCARA 1:1000

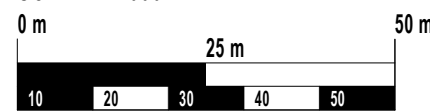

<b>AALTO</b> Proiectare de Arhitectură și Urbanism J26-278/2002, Târgu Mureș Tel: 004-0265-262-467 Mob: 004-0745-664-390		Beneficiar: REICHENBERGER ISTVAN	Pr. nr.: 355.0
		Proiect: <b>PLAN URBANISTIC ZONAL STR. REMETEA</b>	Faza: P.U.Z.
		Amplasament: Municipiul Tg. Mureș, str. Remetea nr. 194G	Planșa nr.: A2
Șef proiect	Nume: Arh. Gheorghiu Petru	Semnătură:	Scara: 1:1000
Proiectat	Arh. Gheorghiu Petru		Data: Ian. 2013
Desenat	Teh. Blaga Raluca		