


Secțiune 1 -1
Scara 1:500
 188 m

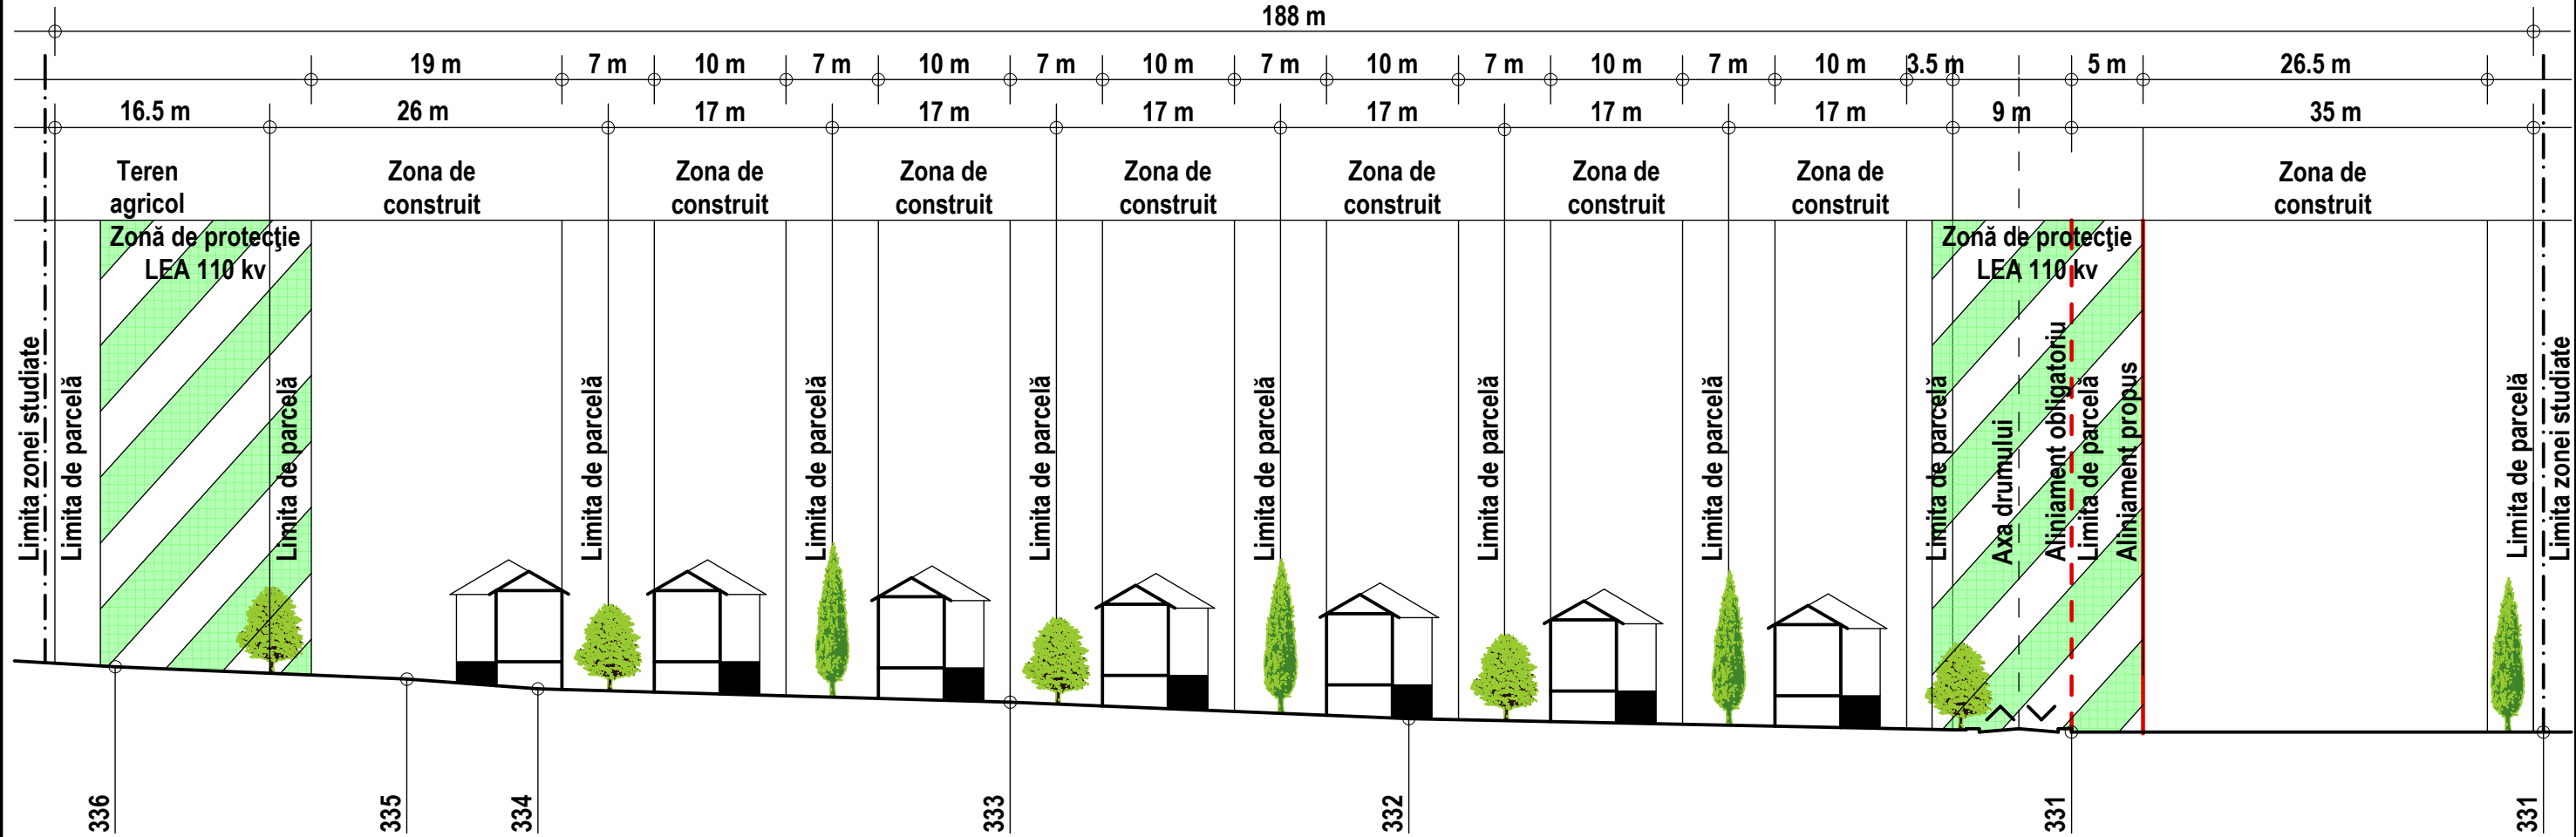

PROIECT SRL Proiectare de Arhitectură și Urbanism J26-278/2002, Târgu Mureș Tel: 004-0265-262-467 Mob: 004-0745-664-390			Beneficiar: REICHENBERGER ISTVAN		Pr. nr.: 355.0
			Proiect: PLAN URBANISTIC ZONAL STR. REMETEA		Faza: P.U.Z.
Șef proiect: Arh. Gheorghiu Petru	Nume: Arh. Gheorghiu Petru	Semnătură:	Scara: 1:1000	Amplasament: Municipiul Tg. Mureș, str. Remetea nr. 194G	
Proiectat: Arh. Gheorghiu Petru	Desenat: Teh. Blaga Raluca		Data: Ian. 2013	Plasa: SECȚIUNI PRIN TEREN	
					Planșa nr.: A4 a