

Sistem de proiectie: STEREO 70.


Localitatea: Targu Mures
 Localitatea: Targu Mures
 Adresa imobilului: Intravilan, Nr. Cad.: 2606/2

Numele si prenumele proprietarului:
 Lazar Lorand Csaba si sotia Lazar Szidonia
 Adresa: Mun. Targu Mures, Str. Tamplarilor Nr. 3, ap. 1
 jud. MURES

Suprafata totala

Numar punct	Coordonata X	Coordonata Y
041	562083.51	464669.91
0101	562092.511	464655.741
0111	562113.761	464668.91
0121	562117.641	464671.51
031	562108.721	464695.681

S = 500.17 mp

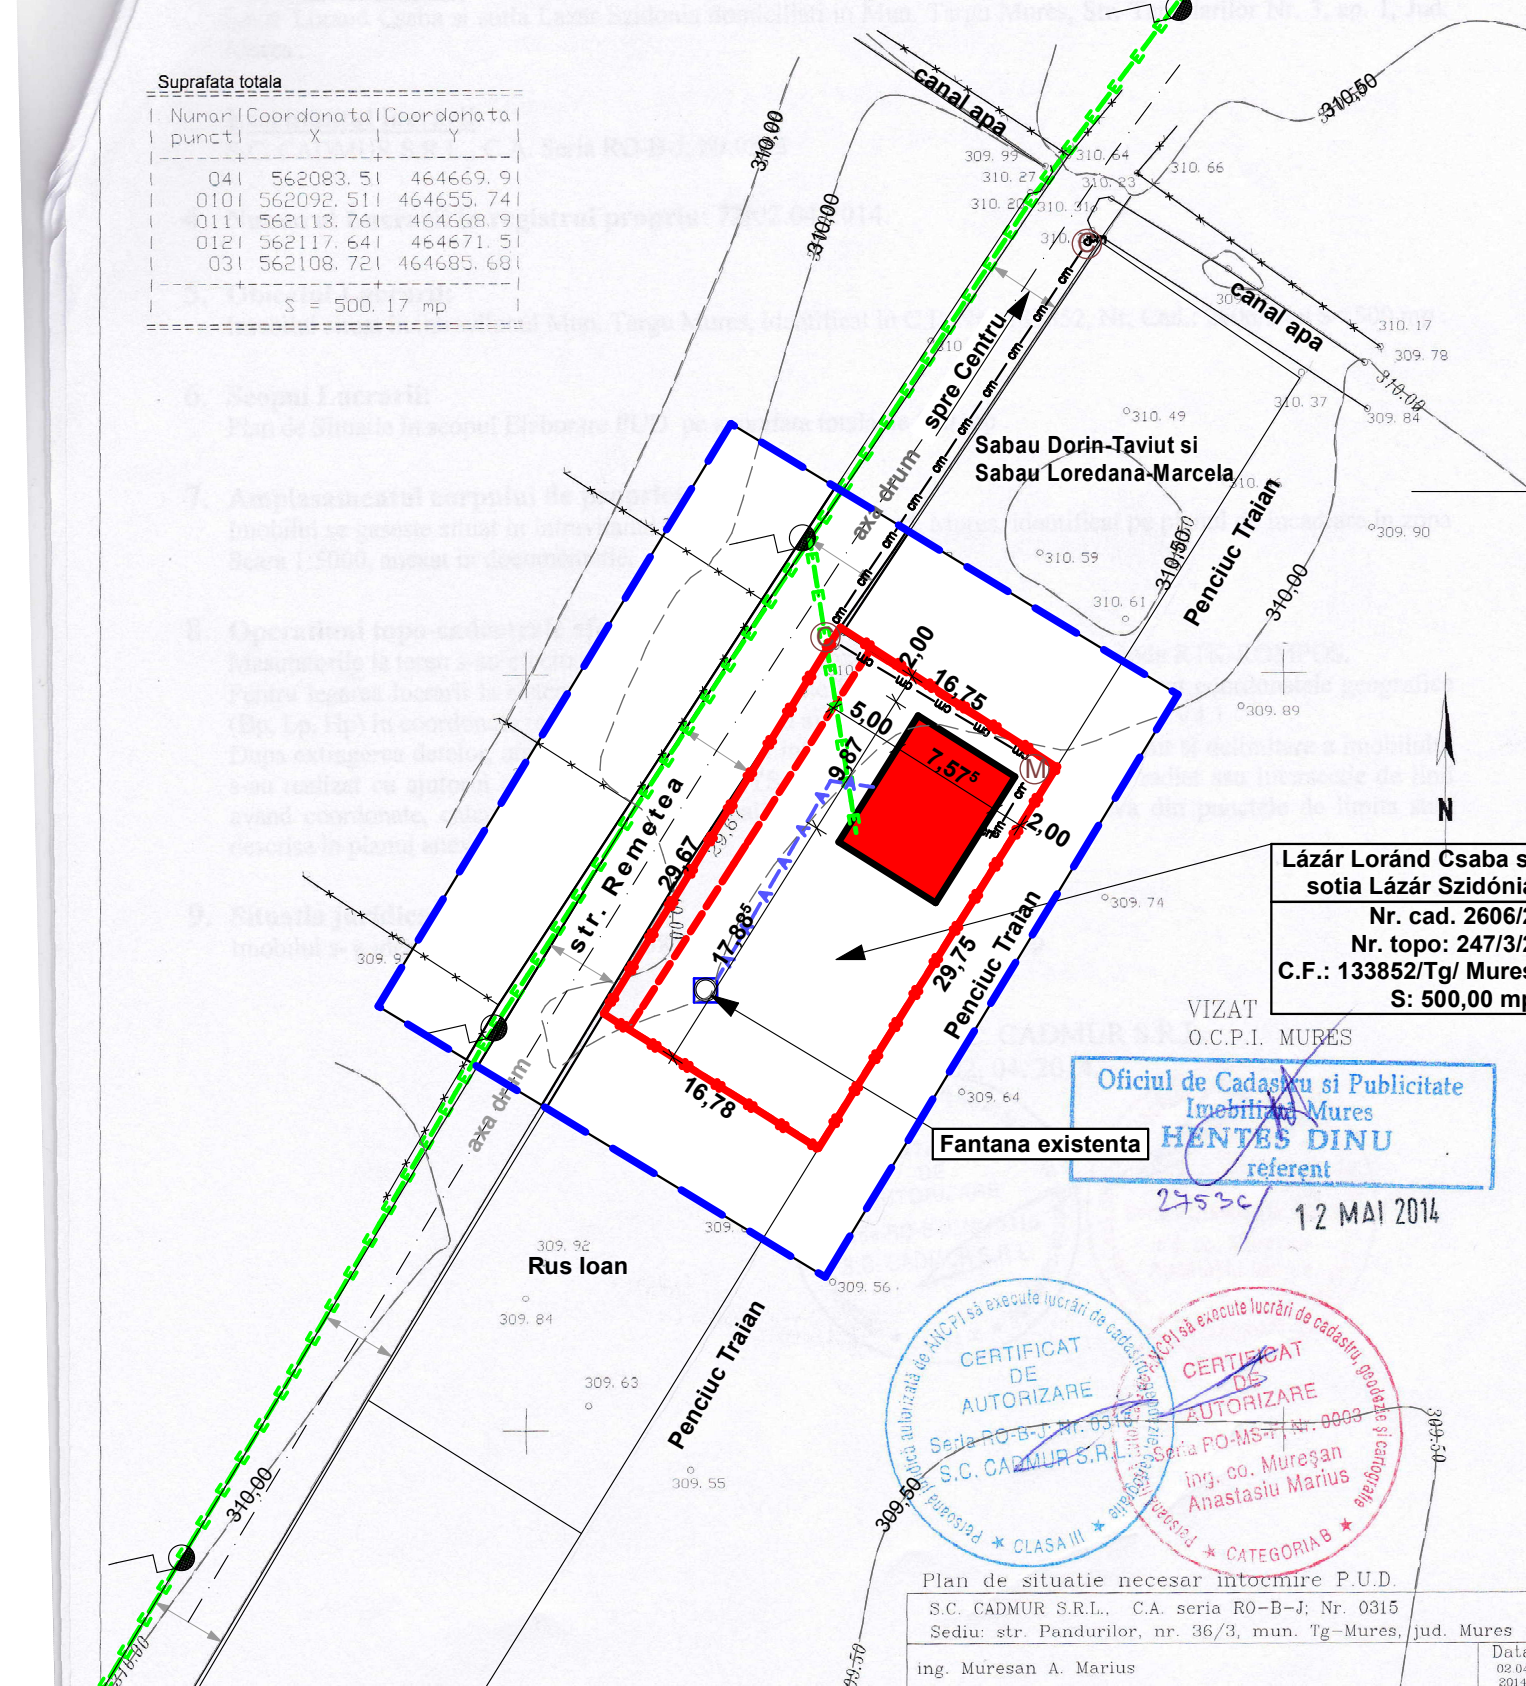

Lázár Loránd Csaba si
 sotia Lázár Szidónia
 Nr. cad. 2606/2
 Nr. topo: 247/3/2
 C.F.: 133852/Tg/ Mures
 S: 500,00 mp

VIZAT
 O.C.P.I. MURES
 Oficiul de Cadastru si Publicitate
 Imobiliară Mures
HENTES DINU
 referent

CERTIFICAT DE AUTORIZARE
 S.C. CADMUR S.R.L.
 CLASA III

CERTIFICAT DE AUTORIZARE
 S.C. ARHIPROG SRL
 ing. co. Muresan Anastasiu Marius
 CATEGORIA B

Plan de situatie necesar intocmire P.U.D.
 S.C. CADMUR S.R.L. C.A. seria RO-B-J; Nr. 0315
 Sediul: str. Pandurilor, nr. 36/3, mun. Tg-Mures, jud. Mures
 ing. Muresan A. Marius

P.U.D. LOCUINTA UNIFAMILIALA P

RETELE EDILITARE

LEGENDA:

- Limita zona studiata
- LIMITA TEREN BENEFICIAR P.U.D.:
Lázár Loránd Csaba si sotia Lázár Szidónia
- Limita noua a proprietatii beneficiarilor
- Limite lotizari, drumuri,
tortuare, spatii verzi
- Locuinta propusa

RETELE EDILITARE EXISTENTE

- RETELE ELECTRICE
AERIENTE/CABLURI DE
TELECOMUNICATII
- FANTANA EXISTENTA
- STALPI ELECTRICI

RETELE EDILITARE PROIECTATE

- BRANSAMENT ELECTRIC
AERIAN
- CONDUCTA APA POTABILA
- CANAL MENAJER
- MICROSTATIE DE EPURARE
- CAMIN DE VIZITARE
CANALIZARE UNITARA

VERIFICATOR	NUME	SEMNTATURA	cerinta A.	REFERAT EXPERTIZA NR.	DATA
VERIFICATORI			CERINTA	REFERAT EXPERTIZA NR.	DATA
PROIECTANT GENERAL:	BIROU INDIVIDUAL DE ARHITECTURA ISZLAI TAMÁS		BENEFICIAR		PROIECT NR.:
PROIECTANT DE URBANISM:	S.C. ARHIPROG SRL		LAZAR LORAND CSABA si sotia SZIDONIA		02
SPECIFICATIE	NUME	SEMNTATURA	SCARA:	LOCUNTA UNIFAMILIALA P	
SEF PROIECT	arh. ISZLAI T.		1:500	str. Remetea FN mun. Tirgu-Mures	
PROIECTANT DE SPECIALITATE	arh. BORSOS A.		DATA:	RETELE EDILITARE	
DESENAT	arh. ISZLAI T.		2015 ian.	PLANSA NR.:	
				U6	