
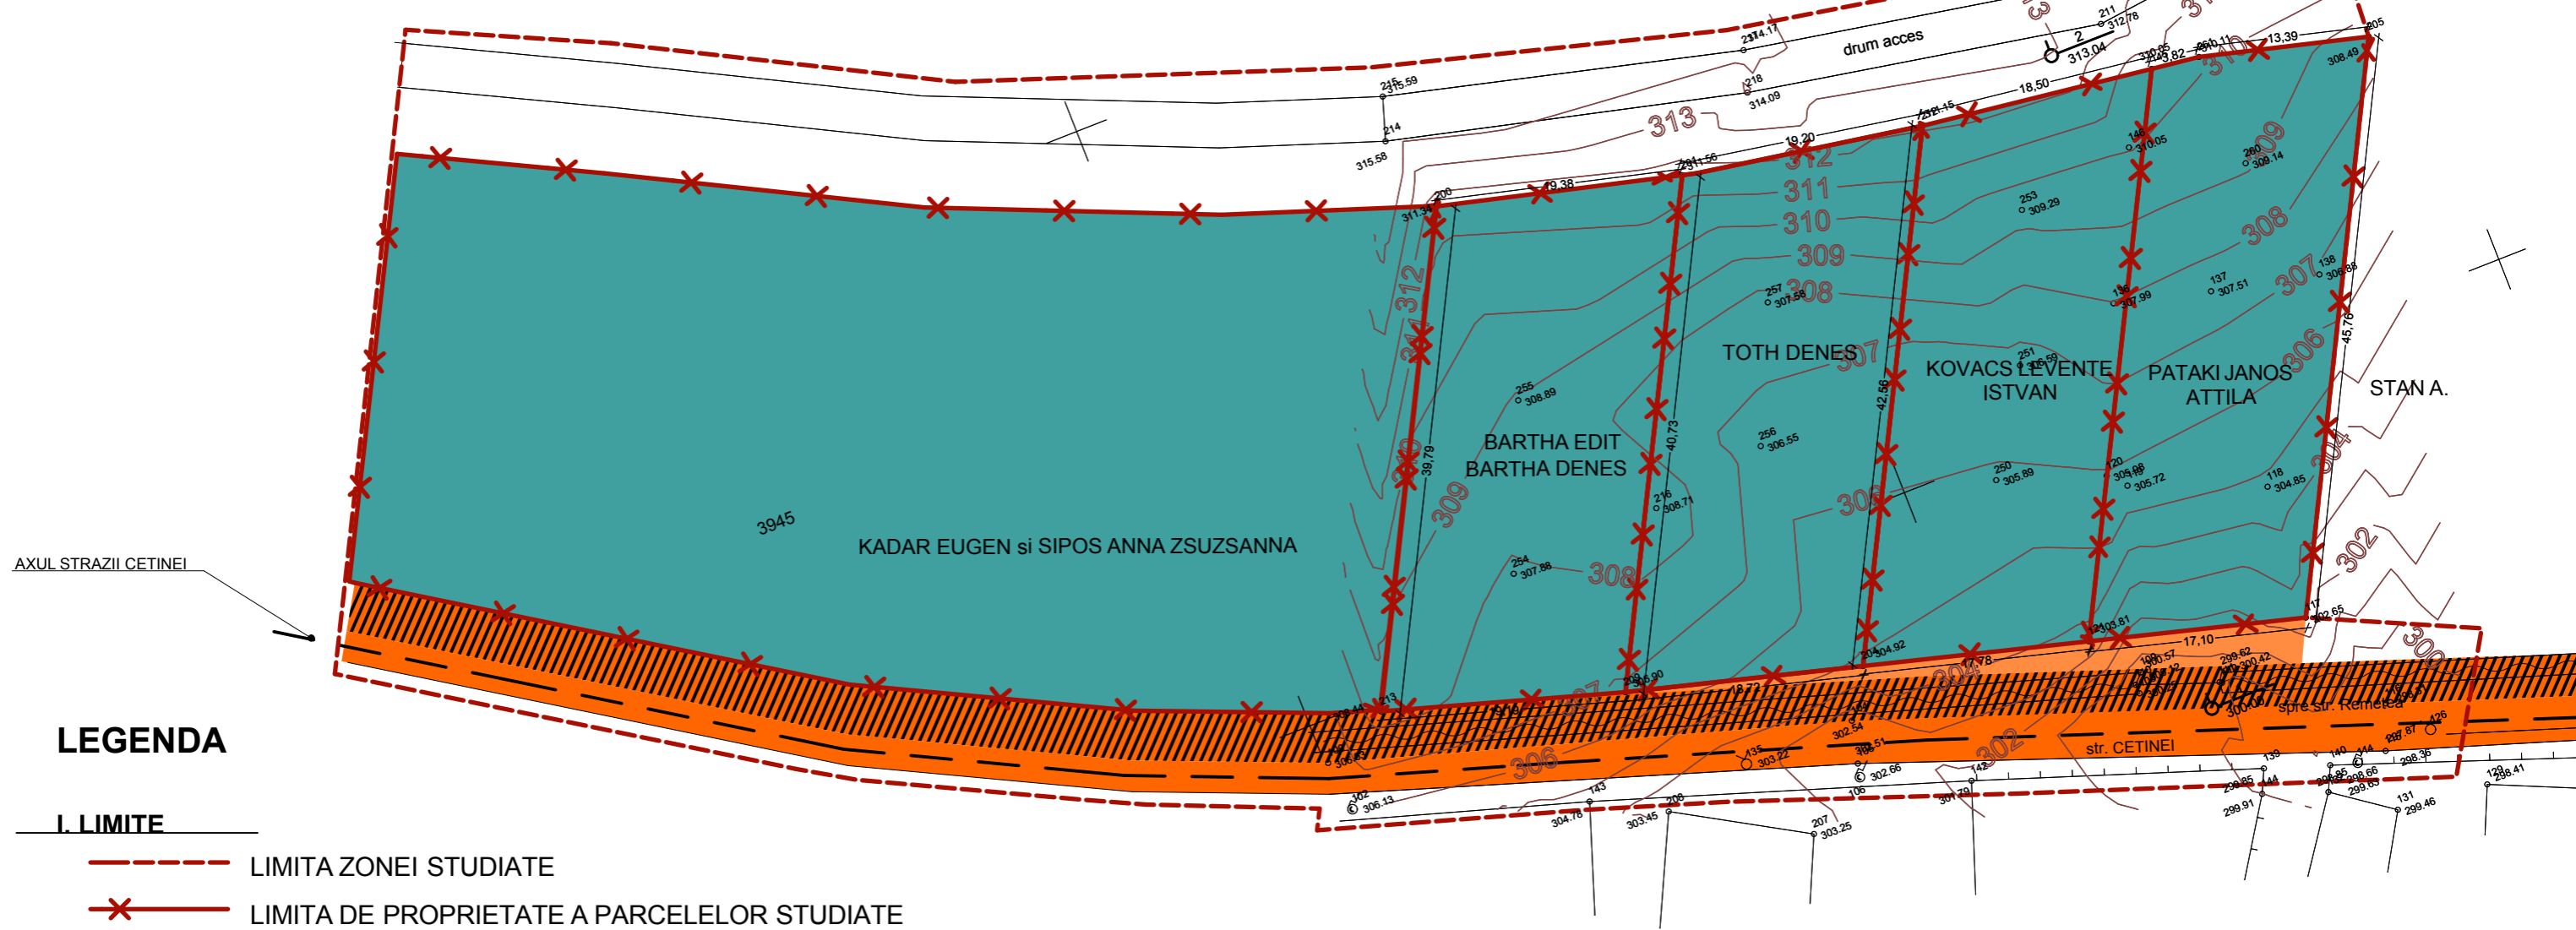


PLAN URBANISTIC ZONAL

INTRODUCERE TEREN IN INTRAVILAN SI STABILIRE ZONA FUNCTIONALA PENTRU CONSTRUIRE ANSAMBLU REZIDENTIAL NOU

str. Cetinei, fn., TARGU-MURES

OBIECTIVE DE UTILITATE PUBLICA SI PROPRIETATI

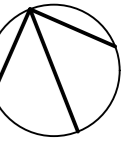

LEGENDA

I. LIMITE

- LIMITA ZONEI STUDIASTE
- X LIMITA DE PROPRIETATE A PARCELELOR STUDIASTE

II. PROPRIETATI

- TEREN PROPRIETATE PRIVATA- PERSOANE FIZICE/PERSOANE JURIDICE
- TEREN IN PROPRIETATEA STATULUI ROMAN -CAROSABIL
- TEREN IN PROPRIETATEA STATULUI ROMAN - SPATIU LIBER ADIACENT STR.CETINEI

III. CIRCULATIA TERENURILOR

- TEREN IN PROPRIETATEA STATULUI ROMAN ALOCAT MODERNIZARII/REABILITARII DRUMULUI PUBLIC -CATEGORIA III.- AMPRIZA 10m

				Referat/Expertiza Nr./Data:
VERIFICATOR EXPERT	NUME	SEMNATURA	CERINTA	BENEFICIARUL: PATAKI JANOS ATTILA DENUMIREA PROIECTULUI: PUZ-INTRODUCERE TEREN IN INTRAVILAN SI STABILIRE ZONA FUNCTIONALA PENTRU CONSTRUIRE ANSAMBLU REZIDENTIAL NOU ADRESA: strada CETINEI, fn.,TARGU MURES FAZA: PUZ
S.C.TEKTURA S.R.L. RO 6564459 NR.INREGISTRARE : J26/1285/1994				
CALITATEA	NUME	SEMNATURA	SCARA: 1:500	PR.NR.: 18/2013 OBIECTIVE DE UTILITATE PUBLICA SI PROPRIETATI
SEF PROIECT	Arh. RAUS A.		DATA:	
PROIECTAT	Arh.POP-LUPU M.		04/2014	
DESENAT	Arh.POP-LUPU M.			