


PUZ - REGLEMENTARE ZONA PT. REALIZARE ANSAMBLU
DE LOCUINTE COLECTIVE, PARCELARE TEREN
MUN. TG-MURES, JUD. MURES

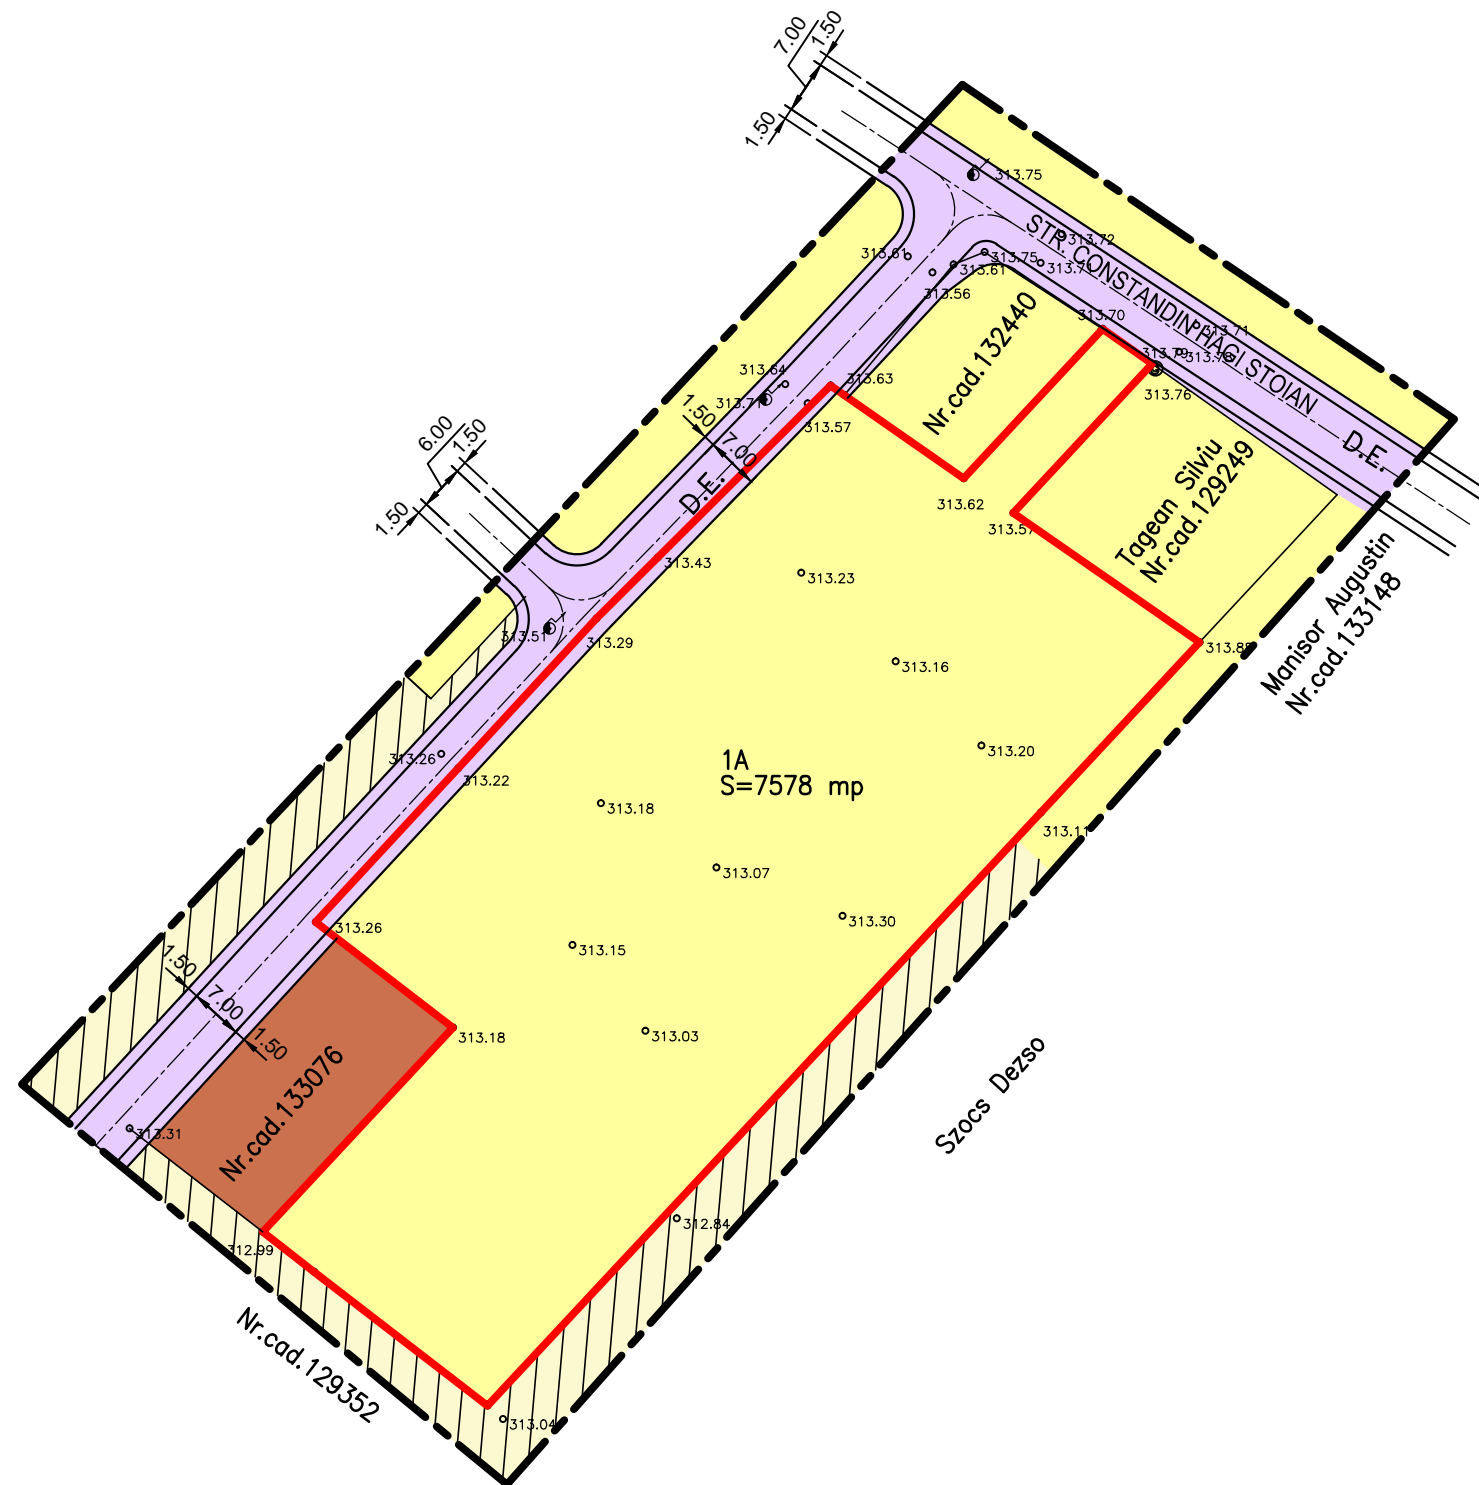

LEGENDA:

LIMITE:

- LIMITA TEREN STUDIAT
- LIMITA TEREN PROPRIETATE BENEFICIAR

ZONIFICARE FUNCTIONALA:

- ZONA PENTRU LOCUINTE CU REGIM MIC DE INALTIME
- ZONA TEREN AGRICOL IN INTRAVILAN
- ZONA UNITATI INDUSTRIALE, DEPOZITARE EXISTENTA
- ZONA CAI DE COMUNICATIE RUTIERA SI AMENAJARI AFERENTE
- ZONA CU INTERDICTIE DE CONSTUIRE PINA LA APROBARE DOC. DE URBANISM

BILANT TERITORIAL ZONA STUDIATA

NR. ART.	TERITORIU AFERENT	EXISTENT		PROPUS	
		ha	%	ha	%
1.	ZONA LOCUINTE CU REGIM MIC DE INALTIME	0,317	21,27	1,004	67,38
2.	ZONA TEREN AGRICOL IN INTRAVILAN	0,964	64,70	0,172	11,54
3.	ZONA DEPOZITARE EXISTENTA	0,083	5,57	0,071	4,77
4.	ZONA CAI DE COMUNICATIE RUTIERA	0,126	8,46	0,243	16,31
TOTAL		1,490	100	1,490	100

- POTmaxim = 30,00 %
- CUTmaxim = 1,25

Prezenta planşa este proprietatea intelectuală a S.C. ARHITECTON S.R.L. Reproducerea totală sau parțială fără acordul proiectantului este interzisă și se sancționează conform legii			
		S.C. ARHITECTON S.R.L. str. Revoluției nr. 22, Tg-Mures-RO tel/fax: 0265-217822 J26-1100-2002 - R15097611 arhitectonpro@yahoo.com	
BENEFICIAR		STEFAN FLORIN	
Str. Rosariului Nr.81; Loc. Sancraiu de Mures; Jud. Mures		PROIECT NR. 395/2014	
DENUMIRE PROIECT		REGLEMENTARE ZONA PENTRU REALIZARE ANSAMBLU DE LOCUINTE COLECTIVE, PARCELARE TEREN	
Str. Constantin Hagi Stoian Fr.Nr.; Mun. Tg.-Mures; Jud. Mures		FAZA DE PR.: P.U.Z.	
DENUMIRE PLANSA		PLANSA NR. A.05	
Specificatie	Nume	Semnatura	SCARA. 1:1000
Coordonator urbanism	arh. Kovacs Angela		DATA: 12. 2014
Intocmit	th.pr. Galfi Ildiko		
Desenat	th.pr. Galfi Ildiko		