

# PUZ - REGLEMENTARE ZONA PT. REALIZARE ANSAMBLU DE LOCUINTE COLECTIVE, PARCELARE TEREN MUN. TG-MURES, JUD. MURES



## LEGENDA:

### LIMITE:

- LIMITA TEREN STUDIAT
- LIMITA TEREN PROPRIETATE BENEFICIAR

### TIPURI DE PROPRIETATE ASUPRA TERENURILOR DIN INTRAVILAN:

#### a) PROPRIETATE PUBLICA:


- TERENURI PROPRIETATE PUBLICA DE INTERES LOCAL

#### b) PROPRIETATE PRIVATA:

- TERENURI PROPRIETATE PRIVATA A PERSOANELOR FIZICE SAU JURIDICE

### CIRCULATIA TERENURILOR:

- TERENURI CE SE INTENTIONEAZA A FI TRECUTE IN DOMENIUL PUBLIC

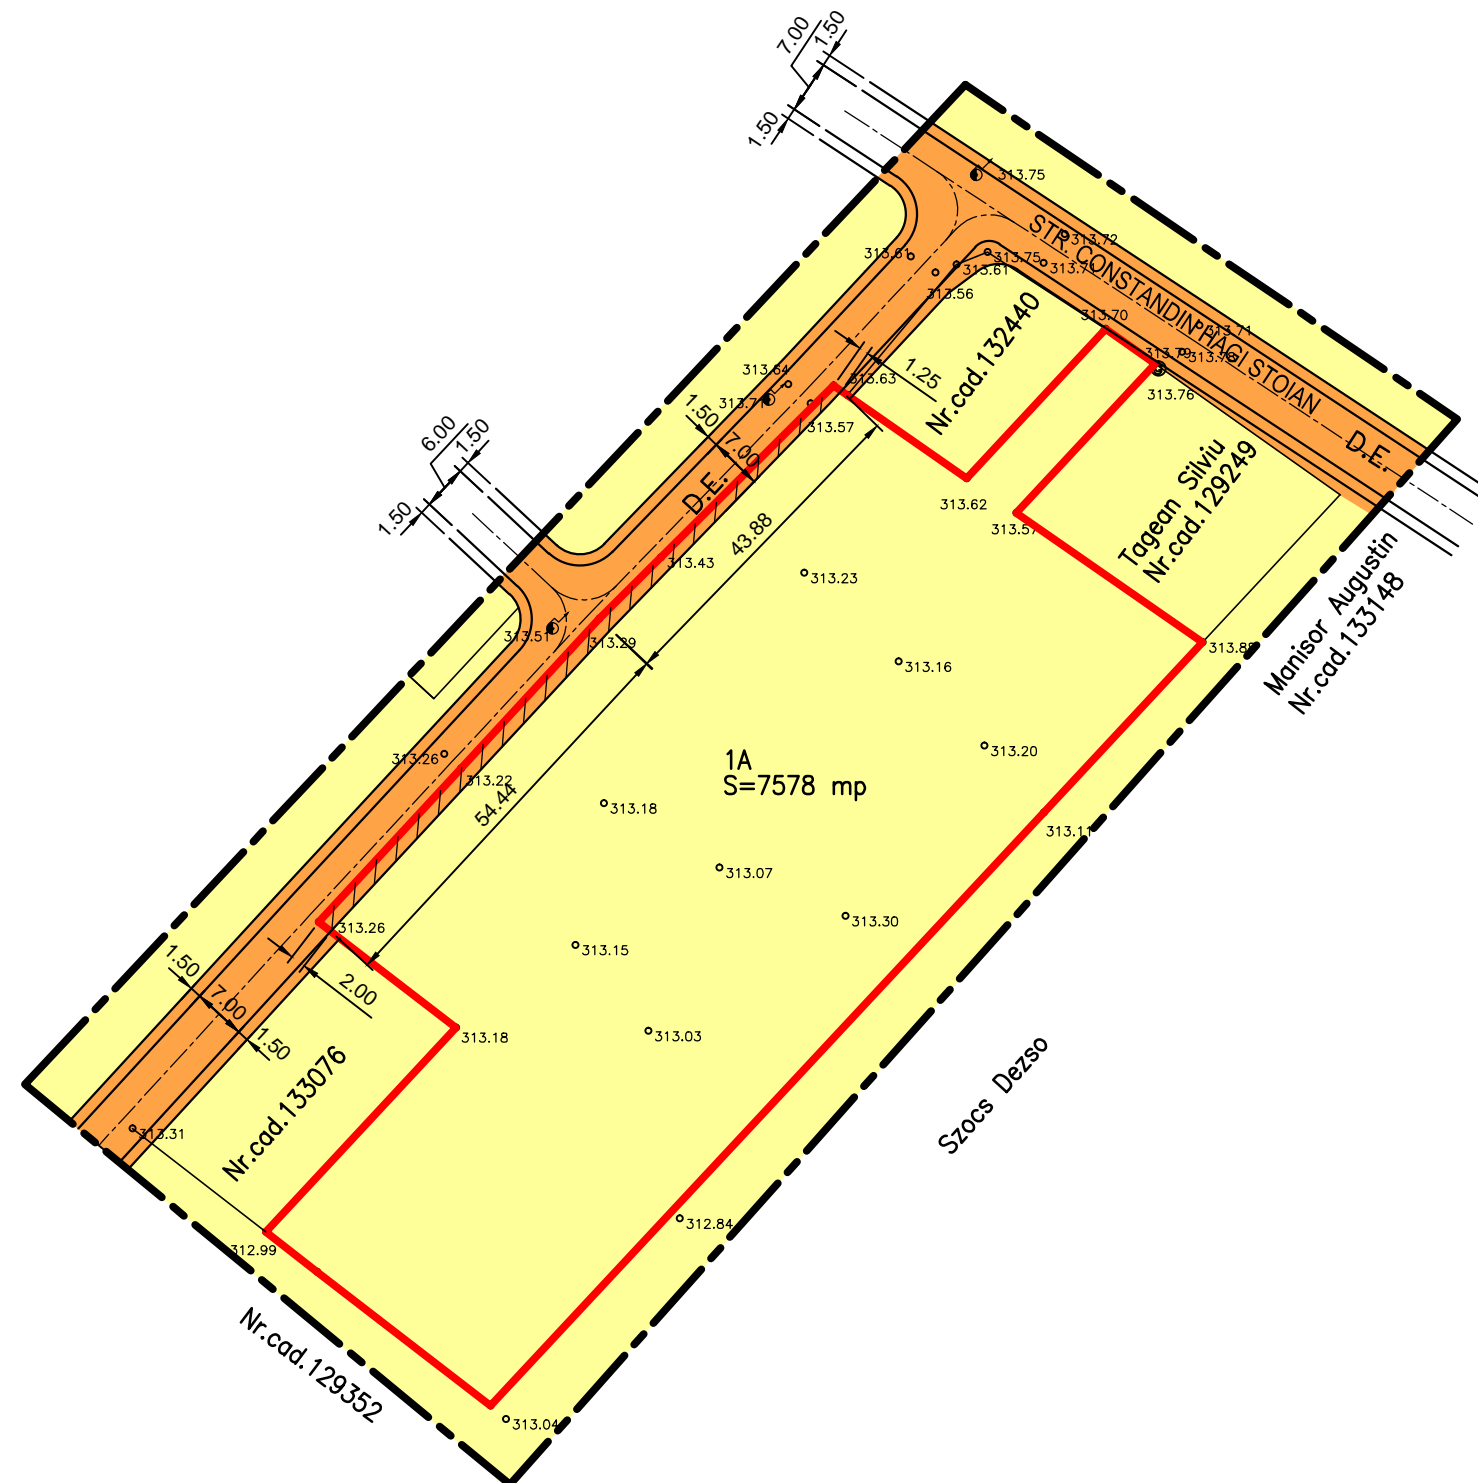

BILANT TERITORIAL ZONA STUDIATA			
NR. ART.	TIP DE PROPRIETATE	ha	%
1.	DOMENIU PUBLIC DE INTERES LOCAL	0,243	16,31%
2.	DOMENIU PRIVAT A PERSOANELOR FIZICE SI JURIDICE	1,247	83,69%
TOTAL		1,490	100%

TEREN CARE VA FI INTRODUS IN DOMENIUL PUBLIC, DIN PROPRIETATEA BENEFICIARULUI LUCRARII = 184,65 MP

Prezenta plansa este proprietatea intelectuala a S.C. ARHITECTON S.R.L.Reproducerea totala sau partiala fara acordul proiectantului este interzisa si se sanctioneaza conform legii			
		S.C. ARHITECTON S.R.L. str. Revolutiei nr. 22, Tg-Mures-RO tel/fax: 0265-217822 J26-1100-2002 - R15097611 arhitectonpro@yahoo.com	
BENEFICIAR		STEFAN FLORIN	
Str. Rosaritului Nr.81; Loc. Sancraiu de Mures; Jud. Mures		PROIECT NR. 395/2014	
DENUMIRE PROIECT		REGLEMENTARE ZONA PENTRU REALIZARE ANSAMBLU DE LOCUINTE COLECTIVE, PARCELARE TEREN	
Str. Constantin Hagi Stoian Fr.Nr.; Mun. Tg.-Mures; Jud. Mures		FAZA DE PR.: P.U.Z.	
DENUMIRE PLANSA		PLANSA NR. A.07	
Specificatie	Nume	Semnatura	SCARA. 1:1000
Coordonator urbanism	arh. Kovacs Angela		
Intocmit	th.pr. Galfi Ildiko		
Desenat	th.pr. Galfi Ildiko		
			DATA: 12. 2014
			PLAN DE PROPRIETATE ASUPRA TERENURILOR