



# PROFIL TRANSVERSAL ȘI LONGITUDINAL

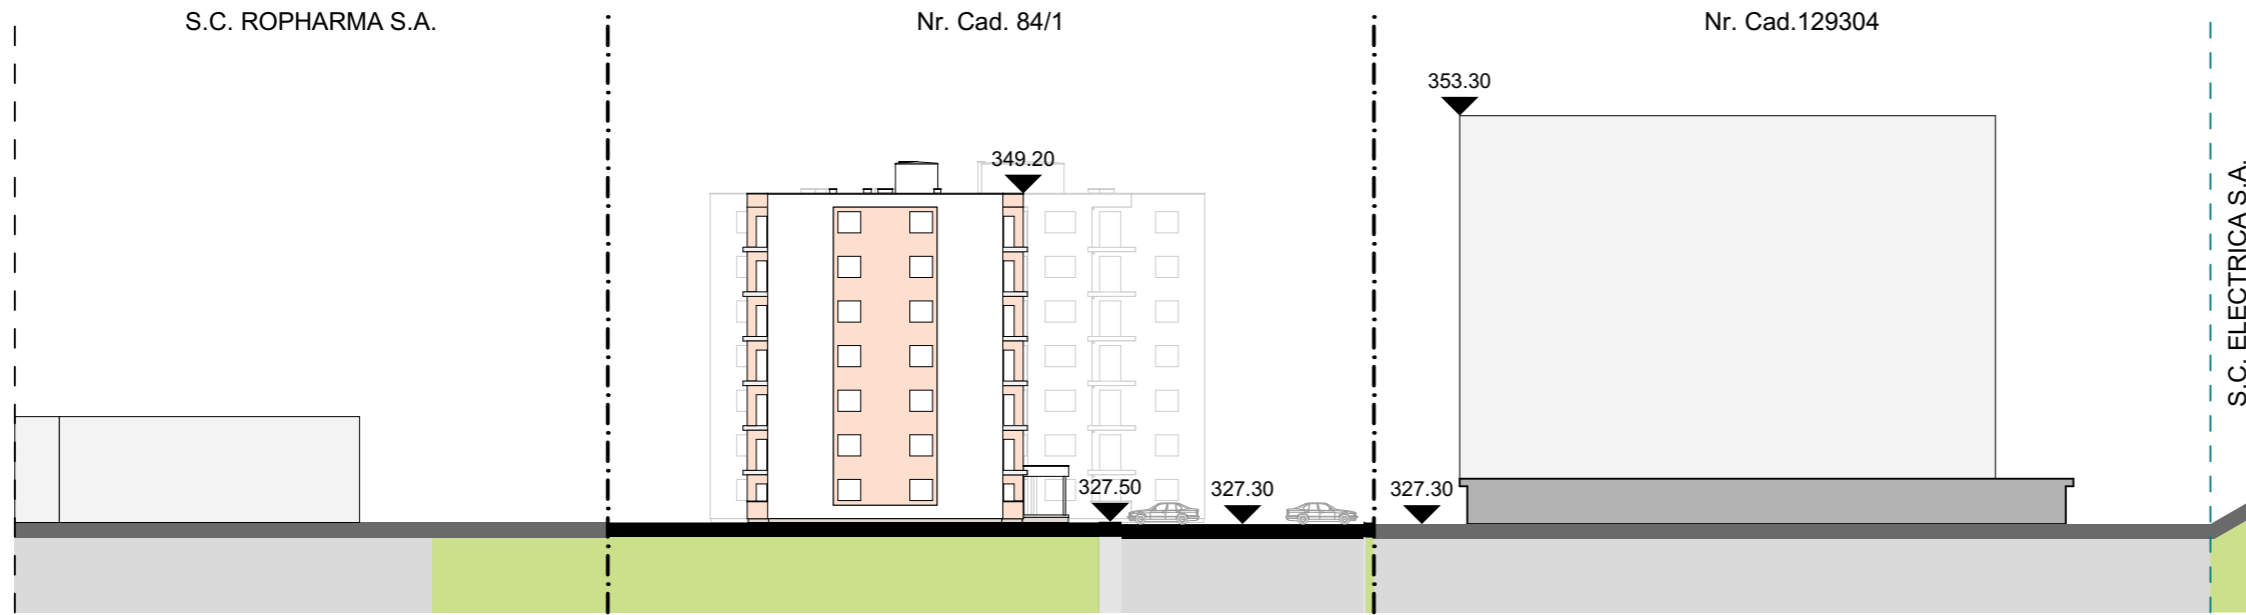

LEGENDA	
	LIMITA ZONEI REGLEMENTATE
	LIMITE DE PROPRIETATE
	ALINIAMENT OBLIGATORIU
	ALINIAMENT PROPUȘ
	CLĂDIRI EXISTENTE
	CLĂDIRI PROPUȘE
	DRUMURI CAROSABILE, PARCĂRI
	ALEEȘI ȘI TROTUARE
	SPAȚII VERZI

PROFIL TRANSVERSAL SC: 1:500

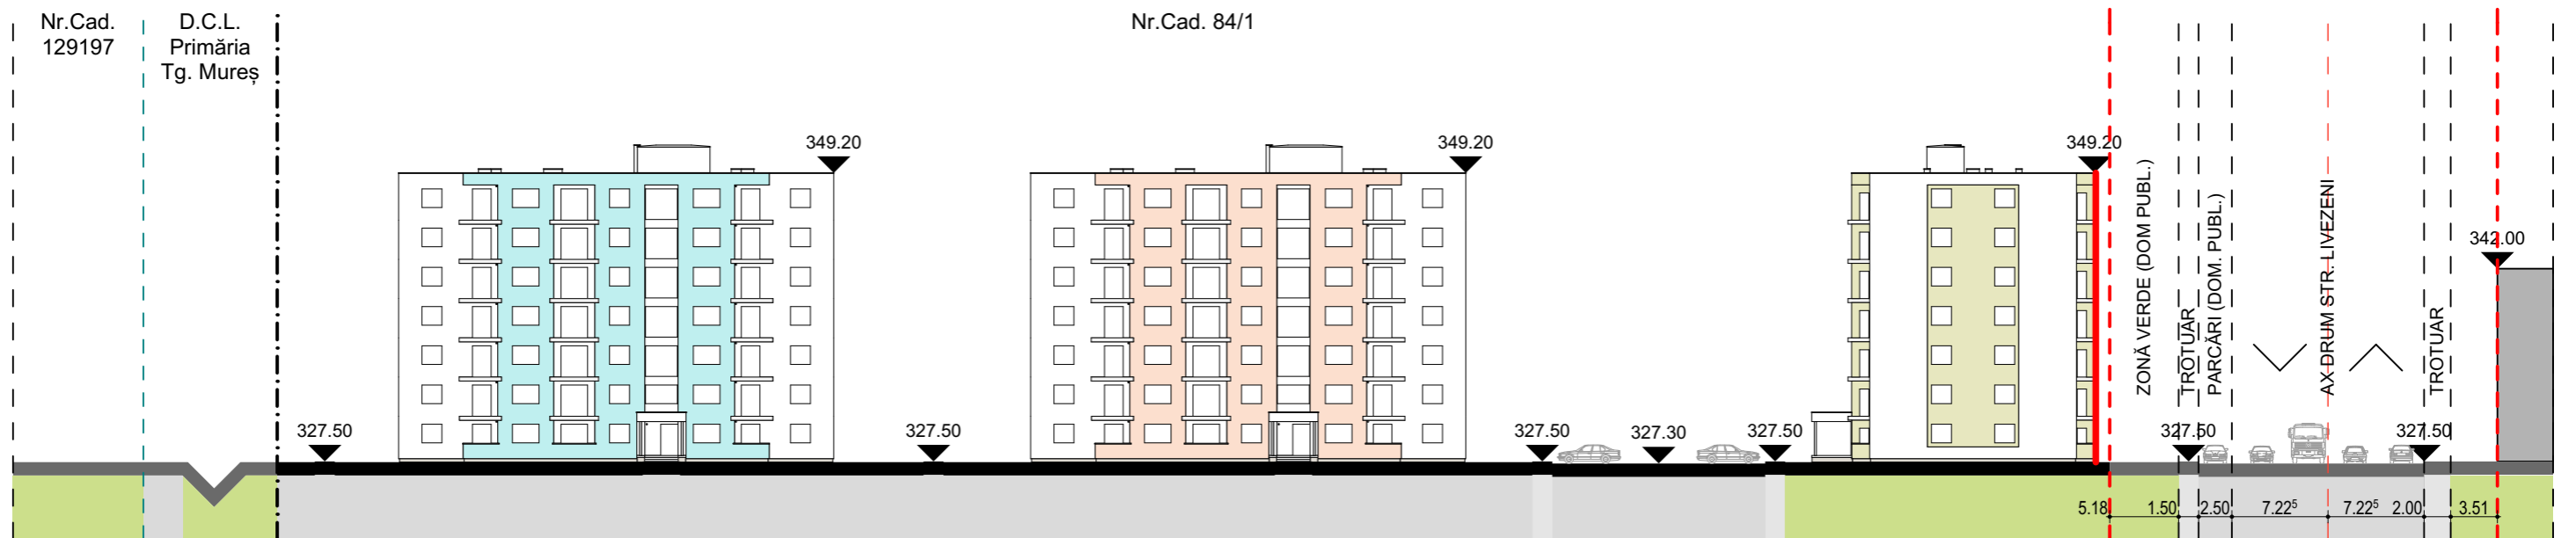

PROFIL LONGITUDINAL SC: 1:500

**AALTO** proiect S.R.L.<sup>®</sup>  
Tîrgu Mureș

Proiectare de Arhitectură și Urbanism

J26-278/2002 e-mail: aalto.proiect@yahoo.ro mobil: 004-0745-664-390

SPECIFICAȚIE	NUME	SEMĂNTURA	Scara:
ȘEF PROIECT	arh. Gheorghiu Petru A.		<b>1:500</b>
PROIECTAT	arh. István Zsolt Péter		Data:
DESENAT	arh. István Zsolt Péter		mai 2016

Beneficiar: S.C. ROMUR S.A.  
Adresa: P-ța Teatrului, Nr.10, Tîrgu Mureș, Jud. MUREȘ

Pr. Nr.  
**406.0**

**PUZ - ANSAMBLU REZIDENȚIAL**

Faza:

Adresa: Str. Livezeni Nr. 12, Tîrgu Mureș, Jud. MUREȘ

**P.U.Z.**

**PROFIL LONGITUDINAL ȘI TRANSVERSAL**

Planșa:

**A.7**