


Judetul Mures
 Teritoriul adm.: mun. **Tirgu Mures**
 Cod SIRUTA 114.328
 Adresa imobilului:
 mun. **Tirgu Mures**,
 str. **Gh. Marinescu**, nr. 16

Numele si prenumele beneficiarului:
PONGRÁCZ ISTVÁN-MÁTYÁS
 Adresa:
 mun. **Tirgu Mures**,
 str. **G-ral Ion Dumitrache**, nr. 4B,
 Judetul Mures

PLAN URBANISTIC ZONAL

OBIECTIVE DE UTILITATE PUBLICA

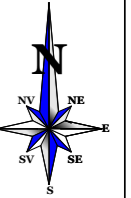

LEGENDA

1 LIMITE


- LIMITA ZONEI STUDIATE
- LIMITA PROPRIETATE STUDIATA

2 TIPUL DE PROPRIETATE ASUPRA TERENULUI

- TEREN APARTINAND DOMENIULUI PUBLIC DE INTERES LOCAL
- TEREN PROPRIETATE PRIVATAA PERS. FIZICE/JURIDICE

3 OBIECTIVE DE UTILITATE PUBLICA

- LOCUIRE SI SI FUNCTIUNI COMPLEMENTARE COMPATIBILE
- DOTARI DE SANATATE

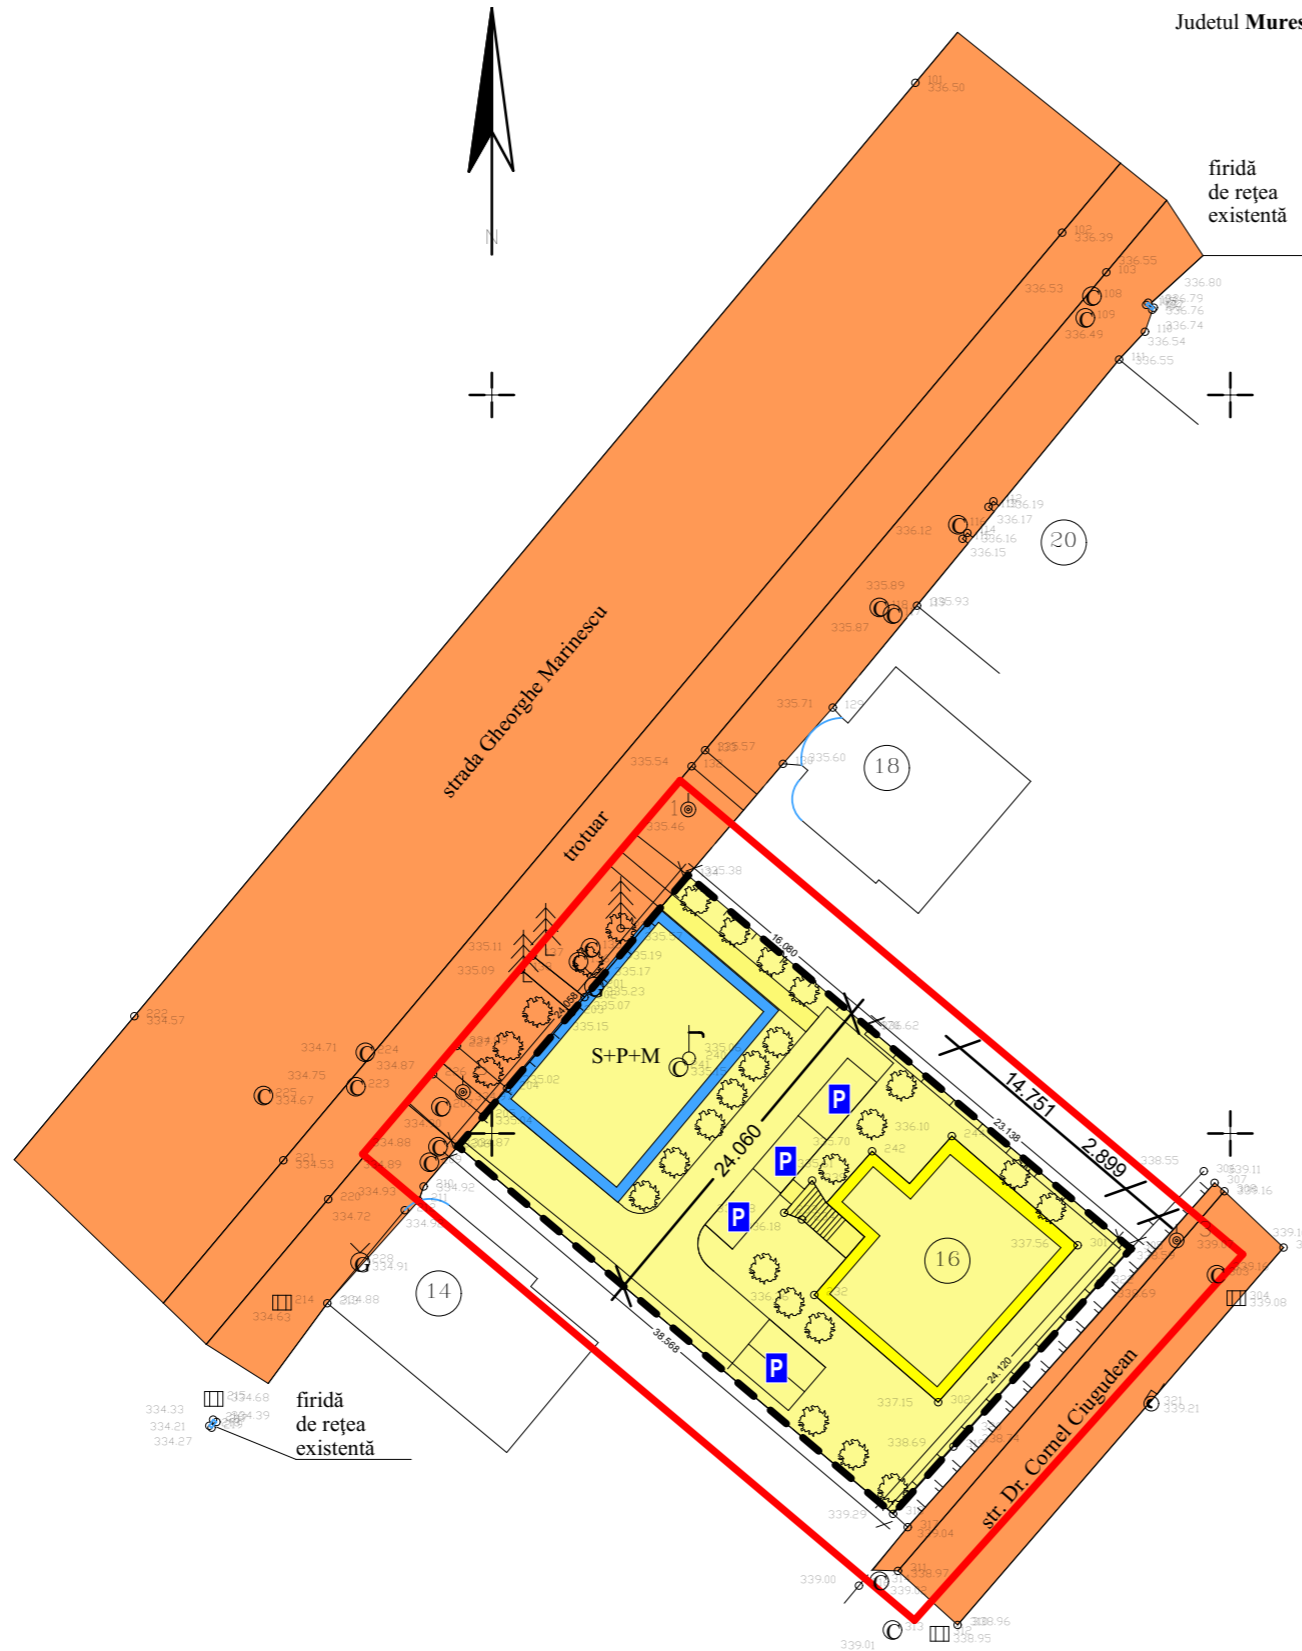

Vizat: O.C.P.I. Mures

S.C. TEKURA S.R.L. C.U.I. RO6564459 NR INREGISTRARE J26/1285/1994				Beneficiar Pongrácz István-Mátyás	
Calitatea				PUZ reconversie de UTR pentru construire clinica stomatologica Tg.Mures, str.Gh. Marinescu, nr.16	
Sef proiect				Plansa A04	
Proiectat				Pr. nr: 11/2015	
Desenat				Faza: PUZ	
Nume				OBIECTIVE DE UTILITATE PUBLICA	
Semnatura				Data	
Scara				2016	
1:500					