


„P.U.D. - CONSTRUIRE CASA DE LOCUIT”

str. Viile Dealul Mic fr. nr., mun. Tg Mures, jud. Mures

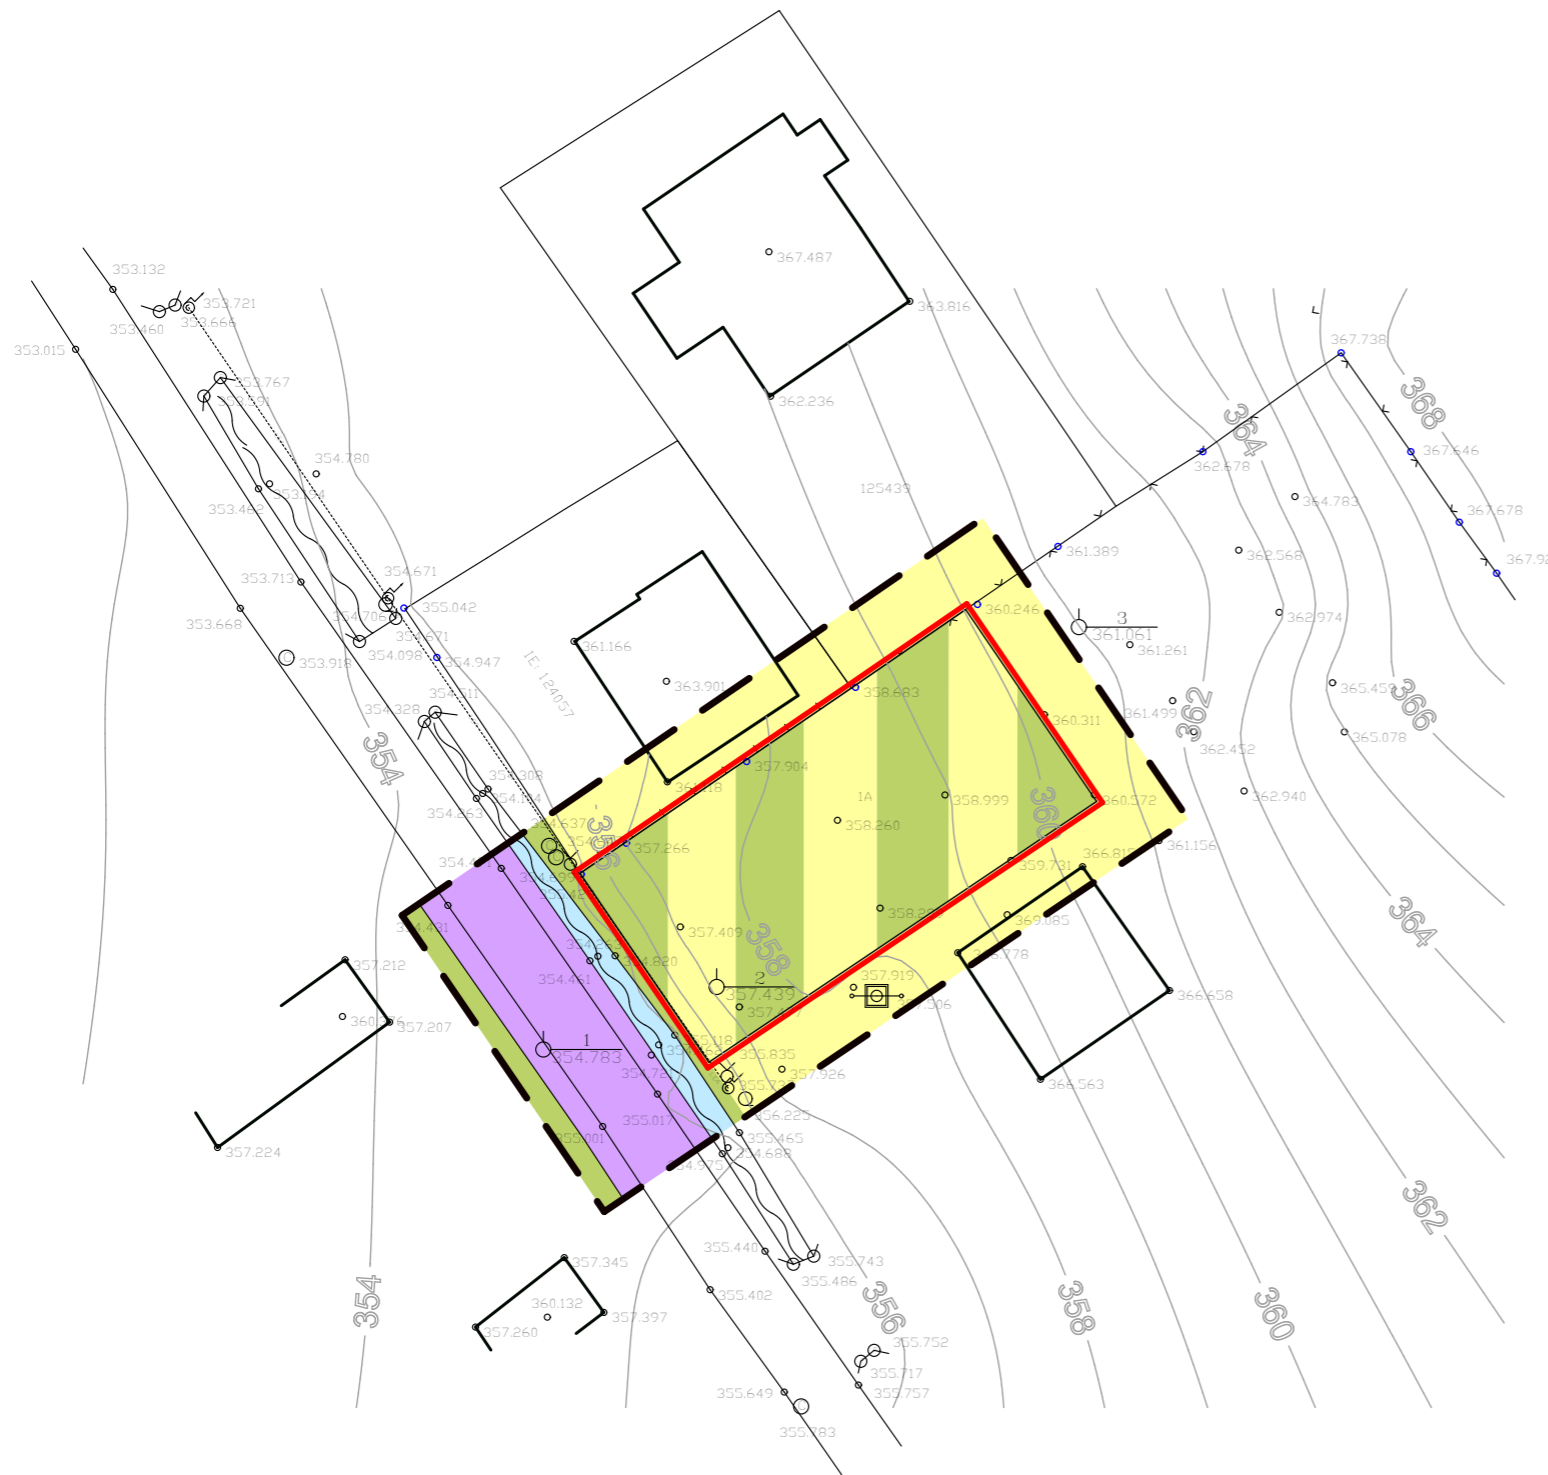

DOMENII	DISFUNCTIONALITATI	PRIORITATI
CIRCULATIE	- STRADA FARA TROTUARE	- ASFALTAREA CORECTA, AMENAJAREA DE TROTUARE PENTRU CIRCULATIA PIETONILOR - CONSTRUIREA UNUI PODET DE ACCES LA LOT
FOND CONSTRUIT SI UTILIZARE TERENURI	- LOCUINTE NOI SI VECHI, CELE VECHI CU STARE FIZICA SI IMAGINE NECORESPUNZATOARE	- RESPECTAREA DOCUMENTATIE DE URBANISM APROBATE IN ZONA, CONSOLIDAREA SI REFATADIZAREA LOCUINTELOR EXISTENTE, VECHI
SPATII PLANTATE, AGREMENT, SPORT	- ZONA CU LOCUINTE CU CURTI MARI, PLANTATII	- PASTRAREA CARACTERULUI DE CARTIER DE LOCUIT CU CURTI SI GRADINI AMENAJATE
PROBLEME DE MEDIU	- ZONA DEALULUI MIC ARE TRASEE SUBTERANE DE CONDUCTE DE TRANSPORT GAZE NATURALE, CAPETE DE ERUPTIE ALE SONDELOR, CU AREALE DE PROTECTIE	- IDENTIFICAREA ZONELOR DE PROTECTIE A INFRASTRUCTURII DE TRANSPORT GAZE NATURALE SI DECLARAREA CA NECONSTRUIBILE
PROTEJAREA ZONELOR	- ZONA DEALULUI MIC ARE TRASEE SUBTERANE DE CONDUCTE DE TRANSPORT GAZE NATURALE, CAPETE DE ERUPTIE ALE SONDELOR, CU AREALE DE PROTECTIE	- IDENTIFICAREA ZONELOR DE PROTECTIE A INFRASTRUCTURII DE TRANSPORT GAZE NATURALE SI DECLARAREA CA NECONSTRUIBILE


LEGENDA:

LIMITE:

- LIMITA TEREN BENEFICIARI DOC. P.U.D.
- LIMITA ZONA STUDIATA

ZONIFICARE:

- ZONA LOCUINTE REGIM MIC DE INALTIME
- ZONA LOCUINTE CF. P.U.D. APROBAT PRIN H.C.L. 100/2008, ARABILA IN C.F.
- ZONA VERDE
- ZONA CAI COMUNICATIE RUTIERA SI AMENAJARI AFERENTE
- ZONA APE

Prezenta plansa este proprietatea intelectuala a S.C. ARHITECTON S.R.L.Reproducerea totala sau partiala fara acordul proiectantului este interzisa si se sanctioneaza conform legii.				
 S.C. ARHITECTON S.R.L. str. Revolutiei nr. 22 . Tg-Mures-RO tel/fax: 0265-217822 J26-1100-2002 - R15097611 arhitectonpro@yahoo.com		Beneficiar:	NAGY HUNOR LASZLO si NAGY AMALIA ANDREIA	PROIECT NR. 448/2015
Specificatie	Nume	Semnatura	Scara:	Denumire proiect:
Indrumator urbanism	arh. Kovacs Angela		1:500	P.U.D. - STABILIRE REGLEMENTARI URBANISTICE - CONSTRUIRE CASA DE LOCUIT
Intocmit	arh. Konrad Eniko		Data:	FAZA DE PR.: P.U.D.
Desenat	arh. Konrad Eniko		06.2016	Denumire plansa: PLAN SITUATIA EXISTENTA - DISFUNCTIONALITATI
				PLANSA NR. A.04