


„P.U.D. - CONSTRUIRE CASA DE LOCUIT”
str. Viile Dealul Mic fr. nr., mun. Tg Mures, jud. Mures

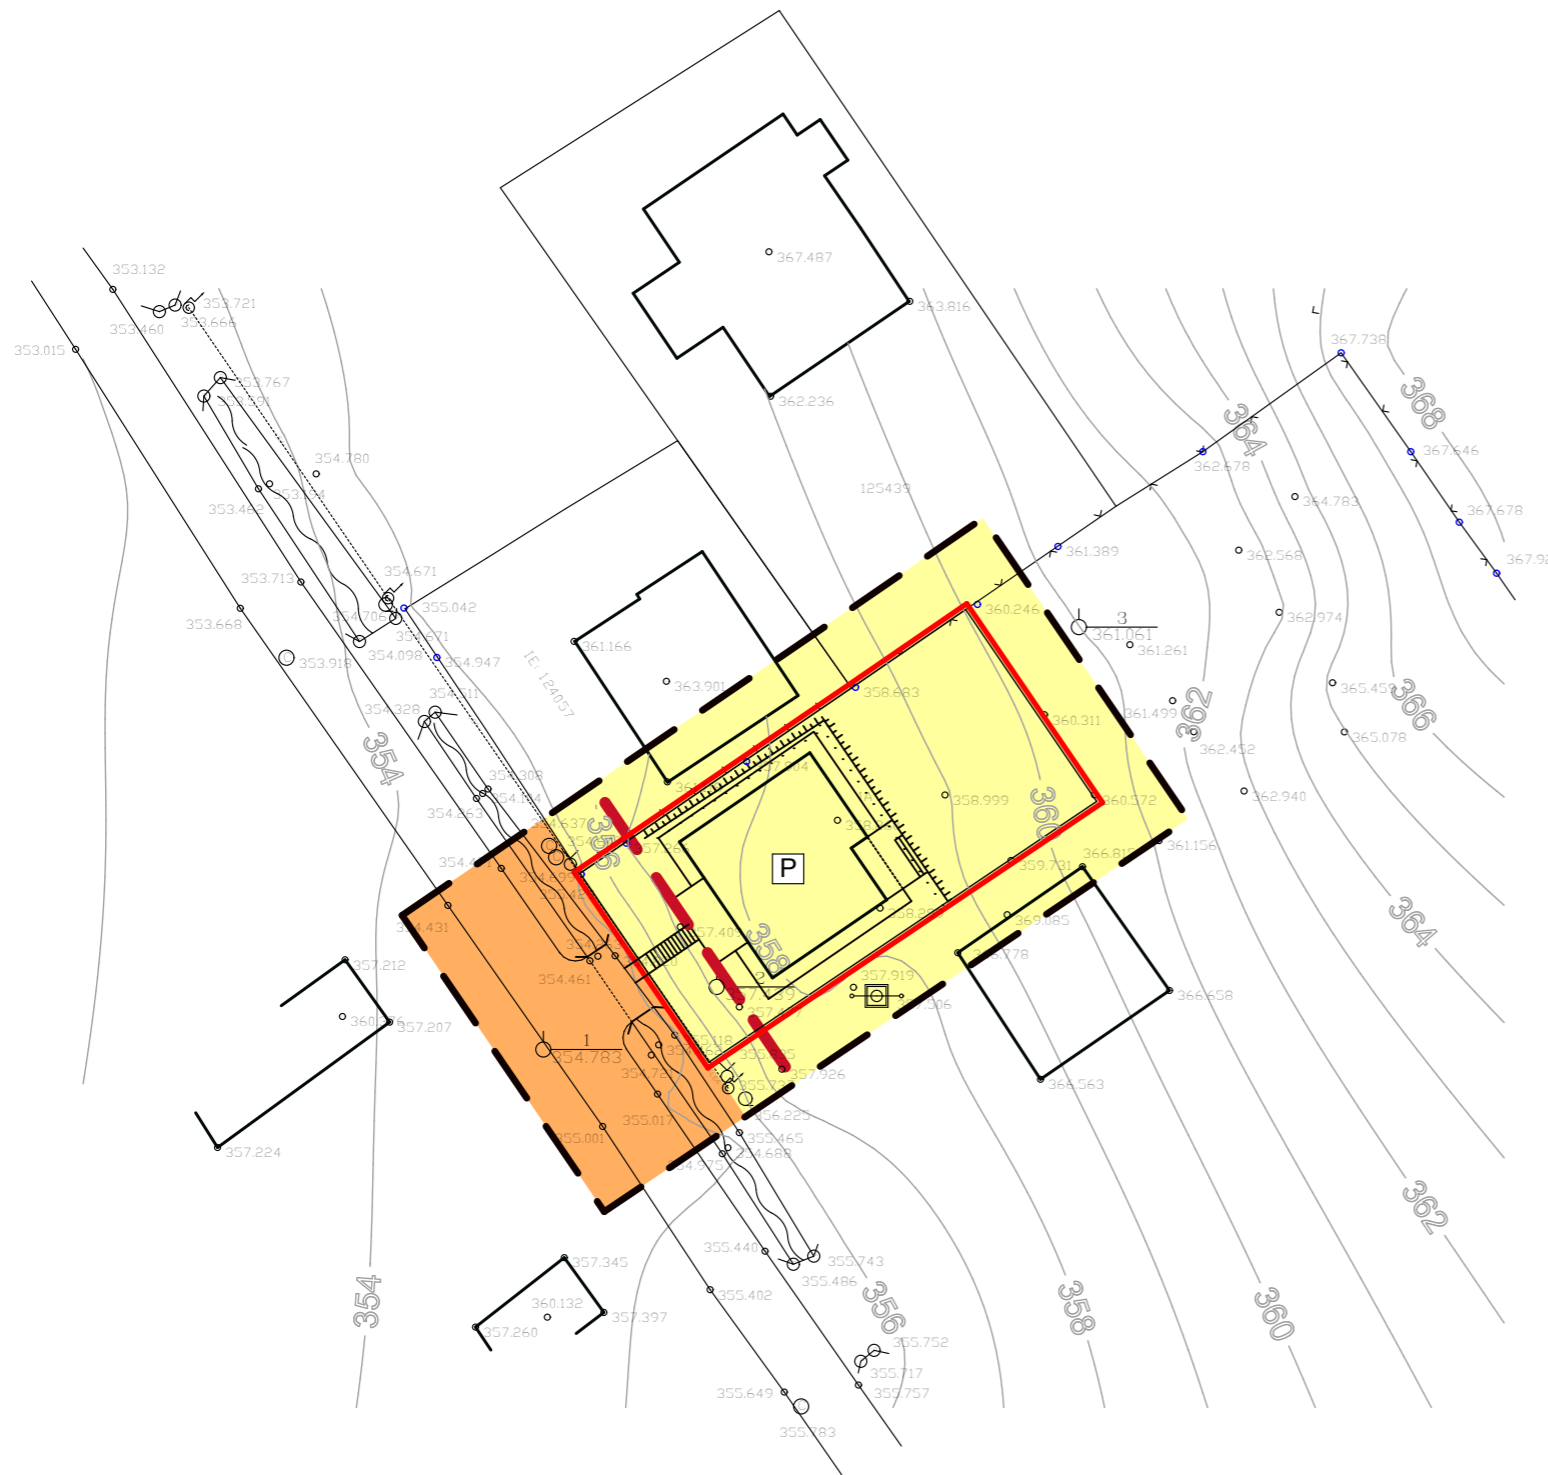

LEGENDA:

LIMITE:

- LIMITA TEREN BENEFICIARI DOC. P.U.D.
- LIMITA ZONA STUDIATA
- ALINIAMENT

ZONIFICARE:

- TIPURI DE PROPRIETATE:**
- PROPRIETATE PUBLICA:**
- TERENURI PROPRIETATE PUBLICA DE INTERES LOCAL
- PROPRIETATE PRIVATA:**
- TERENURI PROPRIETATE PRIVATA A PERSOANELOR FIZICE SAU JURIDICE

Prezenta plansa este proprietatea intelectuala a S.C. ARHITECTON S.R.L.Reproducerea totala sau partiala fara acordul proiectantului este interzisa si se sanctioneaza conform legii.

		S.C. ARHITECTON S.R.L. str. Revolutiei nr. 22 , Tg-Mures-RO tel/fax: 0265-217822 J26-1100-2002 - R15097611 arhitectonpro@yahoo.com		Beneficiar:	
				NAGY HUNOR LASZLO si NAGY AMALIA ANDREIA	
Specificatie	Nume	Semnatura	Scara: 1:500	Denumire proiect:	
Indrumator urbanism	arh. Kovacs Angela			P.U.D. - STABILIRE REGLEMENTARI URBANISTICE - CONSTRUIRE CASA DE LOCUIT str. Viile Dealul Mic fr. nr., mun. Tg Mures, jud. Mures	
Intocmit	arh. Konrad Eniko		Data: 06.2016	Denumire plansa:	
Desenat	arh. Konrad Eniko			PLAN PROPRIETATEA ASUPRA TERENURILOR	