


**„P.U.D. - CONSTRUIRE CASA DE LOCUIT”**  
str. Viile Dealul Mic fr. nr., mun. Tg Mures, jud. Mures

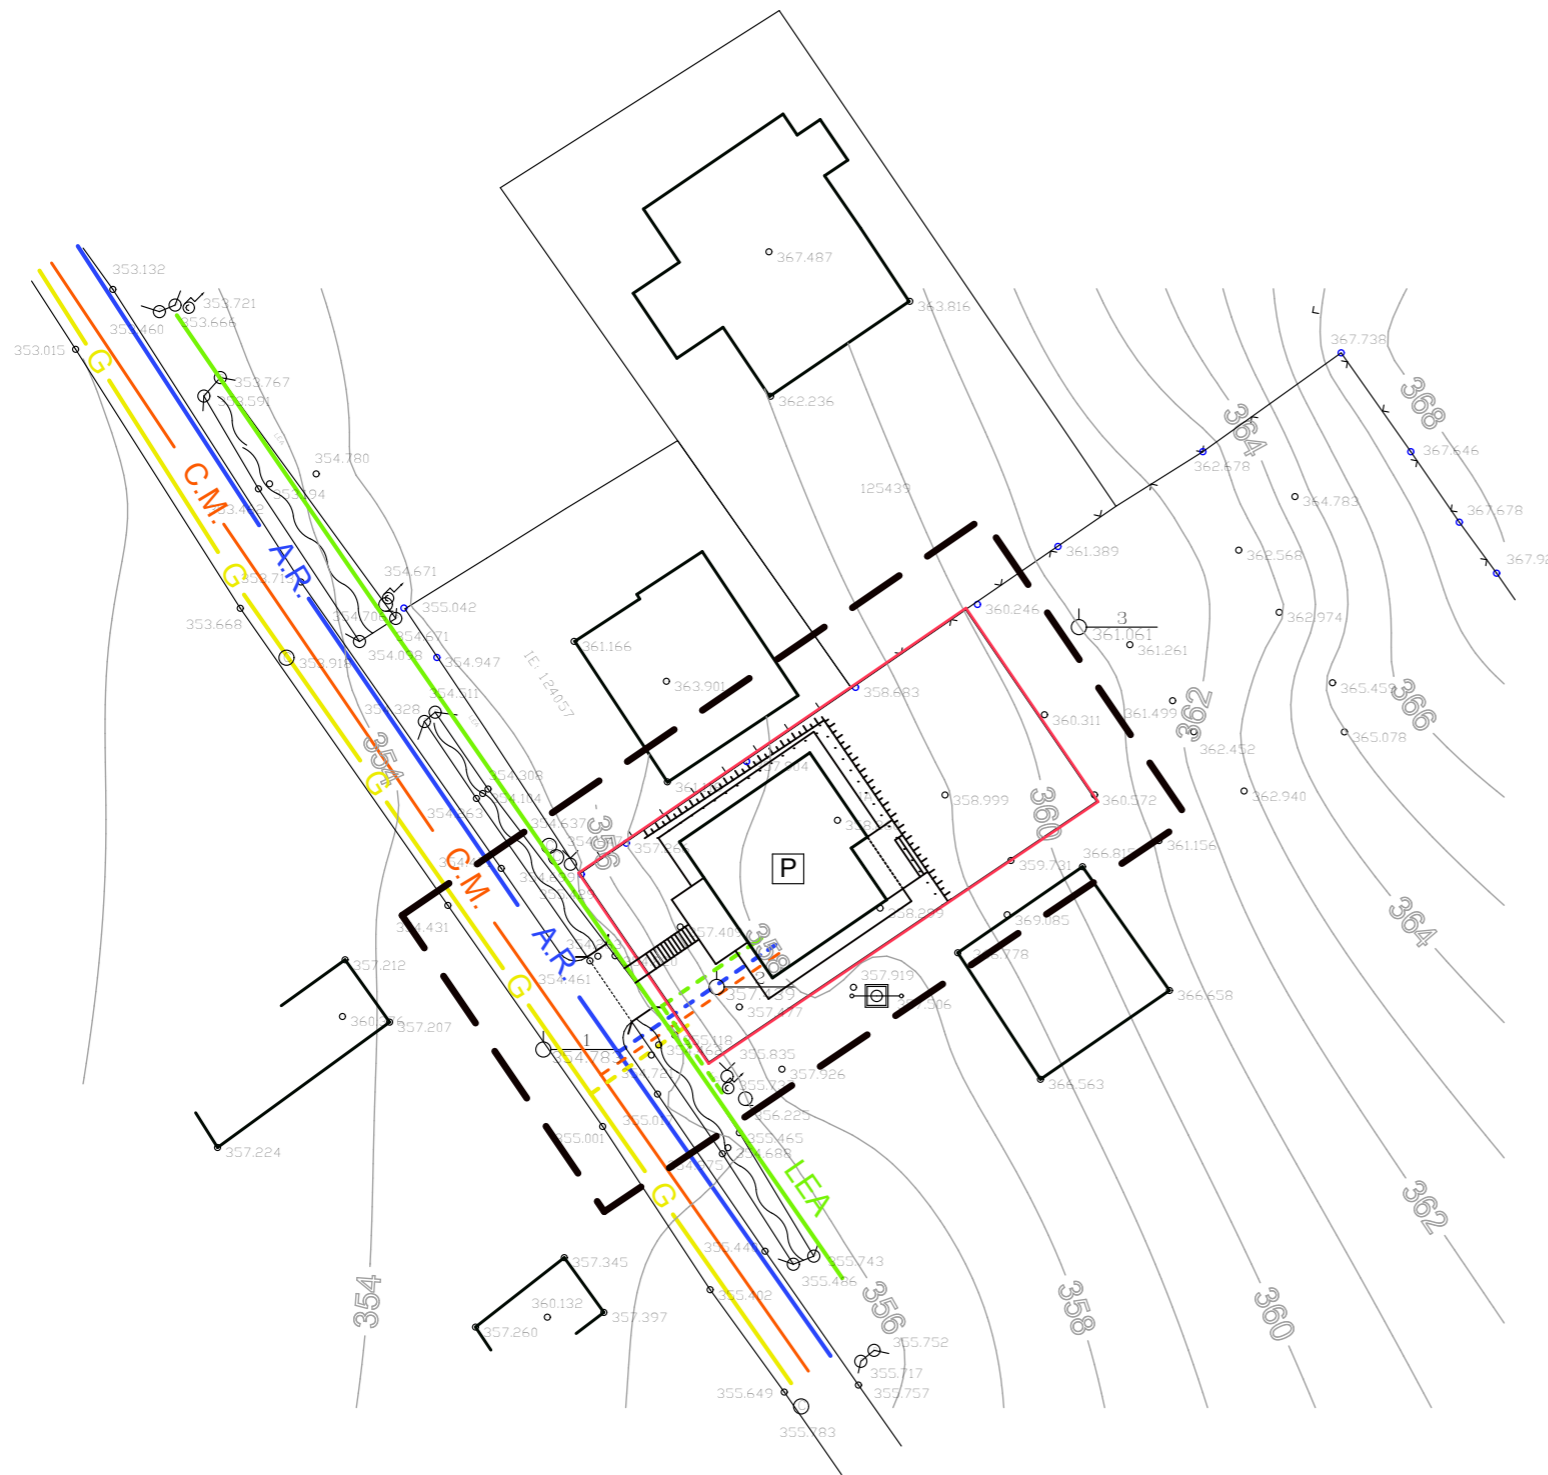

**LEGENDA:**

**LIMITE:**

- LIMITA TEREN BENEFICIARI DOC. P.U.D.
- LIMITA ZONA STUDIATA

**ALIMENTARE CU APA**

- A — CONDUCTA APA - EXISTENT
- - - A - - - CONDUCTA APA - PROPUȘ

**CANALIZARE**


- C.M. — CANAL MENAJ - EXISTENT
- - - C.M. - - - CANAL MENAJ - PROPUȘ

**ALIMENTARE CU ENERGIE ELECTRICA**

- LEA 20 kv torsadat / 0,4 kv torsadat - EXISTENT
- - - LES 0,4 kv torsadat - PROPUȘ

**ALIMENTARE CU GAZE**

- G — COND. GAZ, PRESIUNE REDUSA OL Ø 2", SUBTERAN - EXISTENT
- - - G - - - COND. GAZ, PRESIUNE REDUSA OL Ø 2", SUBTERAN - PROPUȘ

Prezenta planșă este proprietatea intelectuală a S.C. ARHITECTON S.R.L. Reproducerea totală sau parțială fără acordul proiectantului este interzisă și se sancționează conform legii.				
 <b>S.C. ARHITECTON S.R.L.</b> str. Revoluției nr. 22, Tg-Mures-RO tel/fax: 0265-217822 J26-1100-2002 - R15097611 arhitectonpro@yahoo.com		Beneficiar:		PROIECT NR.
		<b>NAGY HUNOR LASZLO și NAGY AMALIA ANDREIA</b>		448/2015
Specificatie	Nume	Semnatura	Scara:	Denumire proiect:
Indrumator urbanism	arh. Kovacs Angela		1:500	<b>P.U.D. - STABILIRE REGLEMENTARI URBANISTICE - CONSTRUIRE CASA DE LOCUIT</b>
Intocmit	arh. Konrad Eniko		Data:	FAZA DE PR.: P.U.D.
Desenat	arh. Konrad Eniko		06.2016	Denumire planșă:
				<b>PLAN REGLEMENTARI ECHIPARE EDILITARA</b>
				PLANȘA NR. A.07