



„P.U.D. - CONSTRUIRE CASA DE LOCUIT”  
str. Viile Dealul Mic fr. nr., mun. Tg Mures, jud. Mures

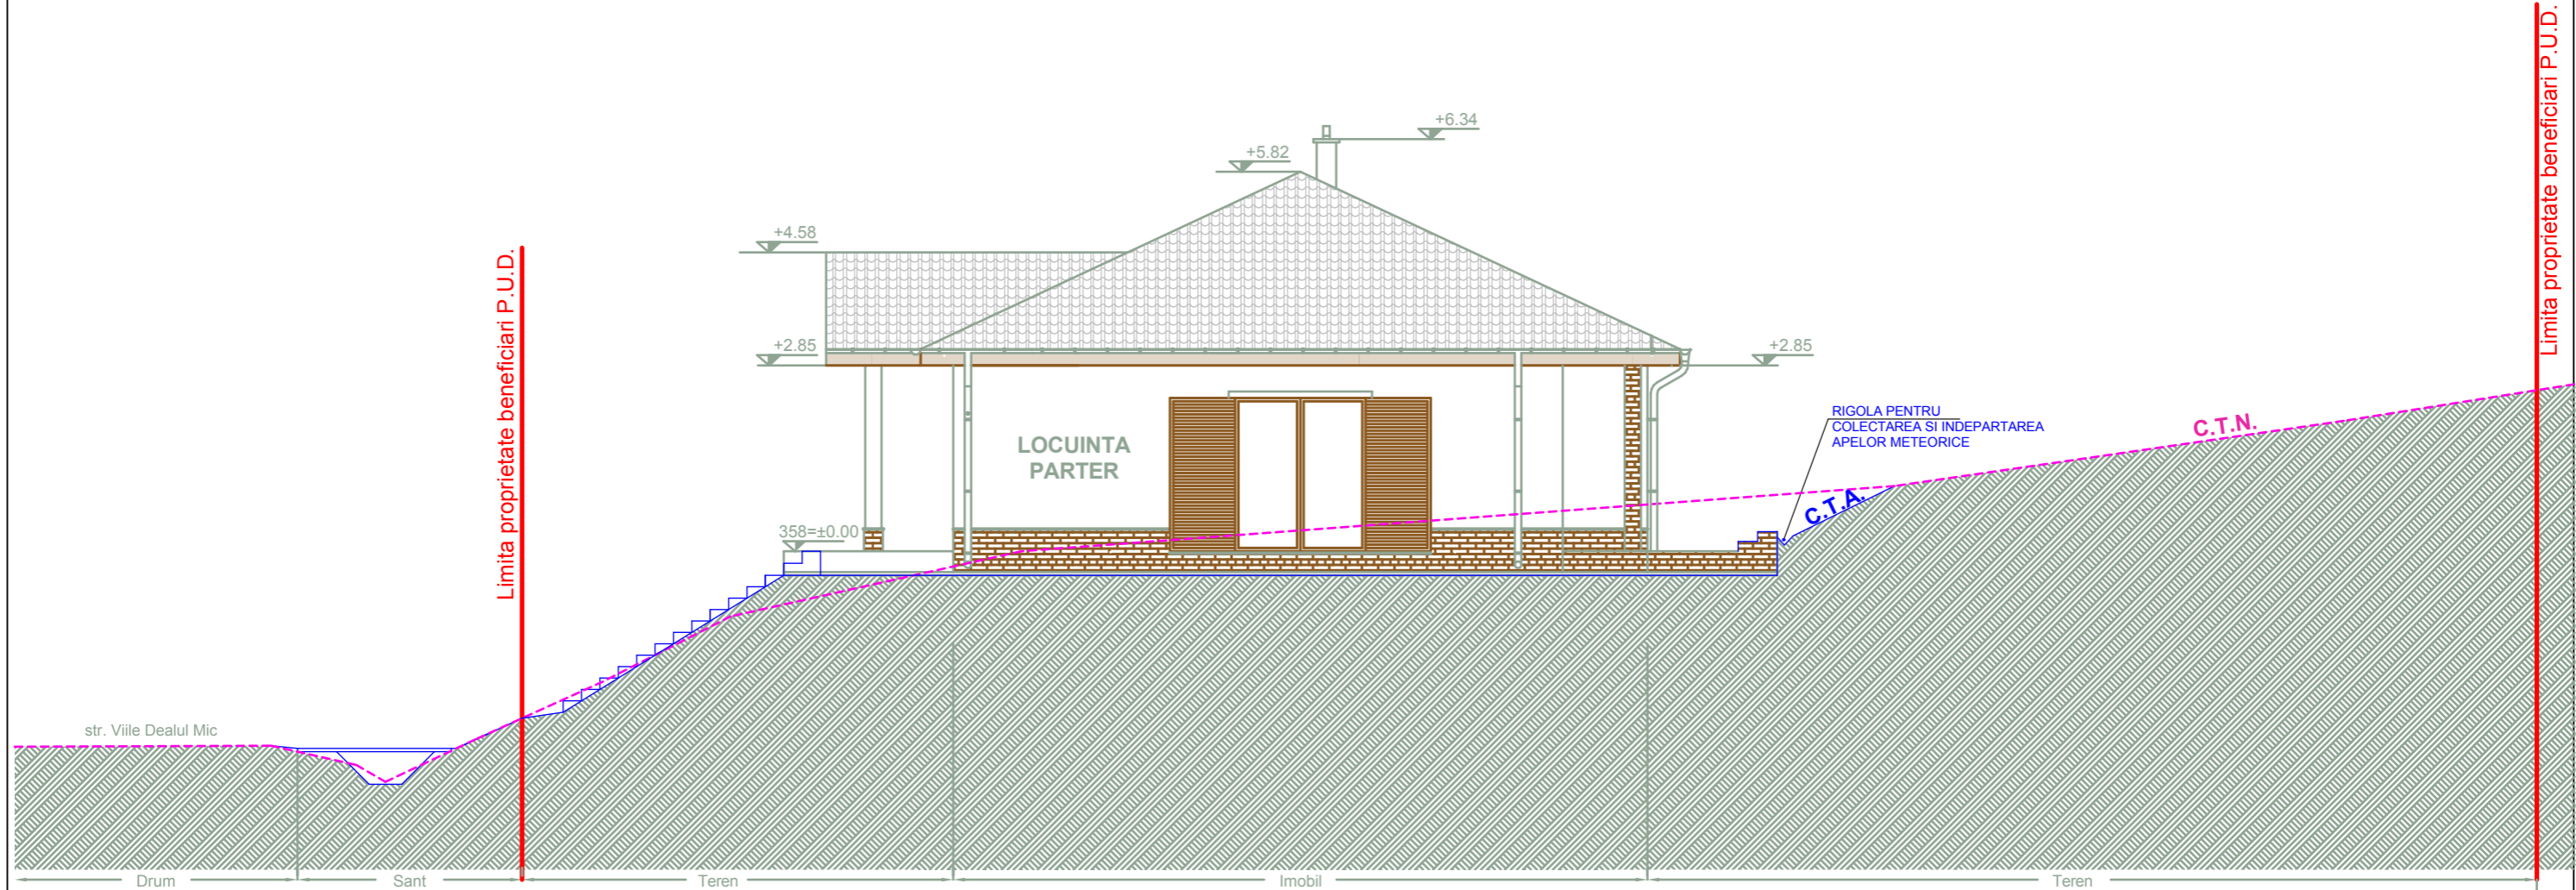

Prezenta planşa este proprietatea intelectuală a S.C. ARHITECTON S.R.L. Reproducerea totală sau parțială fără acordul proiectantului este interzisă și se sancționează conform legii.

		<b>S.C. ARHITECTON S.R.L.</b> str. Revoluției nr. 22, Tg-Mures-RO tel/fax: 0265-217822 J26-1100-2002 - R15097611 arhitectonpro@yahoo.com		Beneficiar:	<b>NAGY HUNOR LASZLO si NAGY AMALIA ANDREIA</b>	PROIECT NR. 448/2015
Specificatie	Nume	Semnatura	Scara:	Denumire proiect: <b>P.U.D. - STABILIRE REGLEMENTARI URBANISTICE - CONSTRUIRE CASA DE LOCUIT</b> str. Viile Dealul Mic fr. nr., mun. Tg Mures, jud. Mures	FAZA DE PR.: P.U.D.	
Indrumator urbanism	arh. Kovacs Angela		1:100			
Intocmit	arh. Konrad Eniko		Data:	Denumire planşa: <b>SECTIUNE LONGITUDINALA PRIN TEREN</b>	PLANSA NR. A.09	
Desenat	arh. Konrad Eniko		06.2016			