
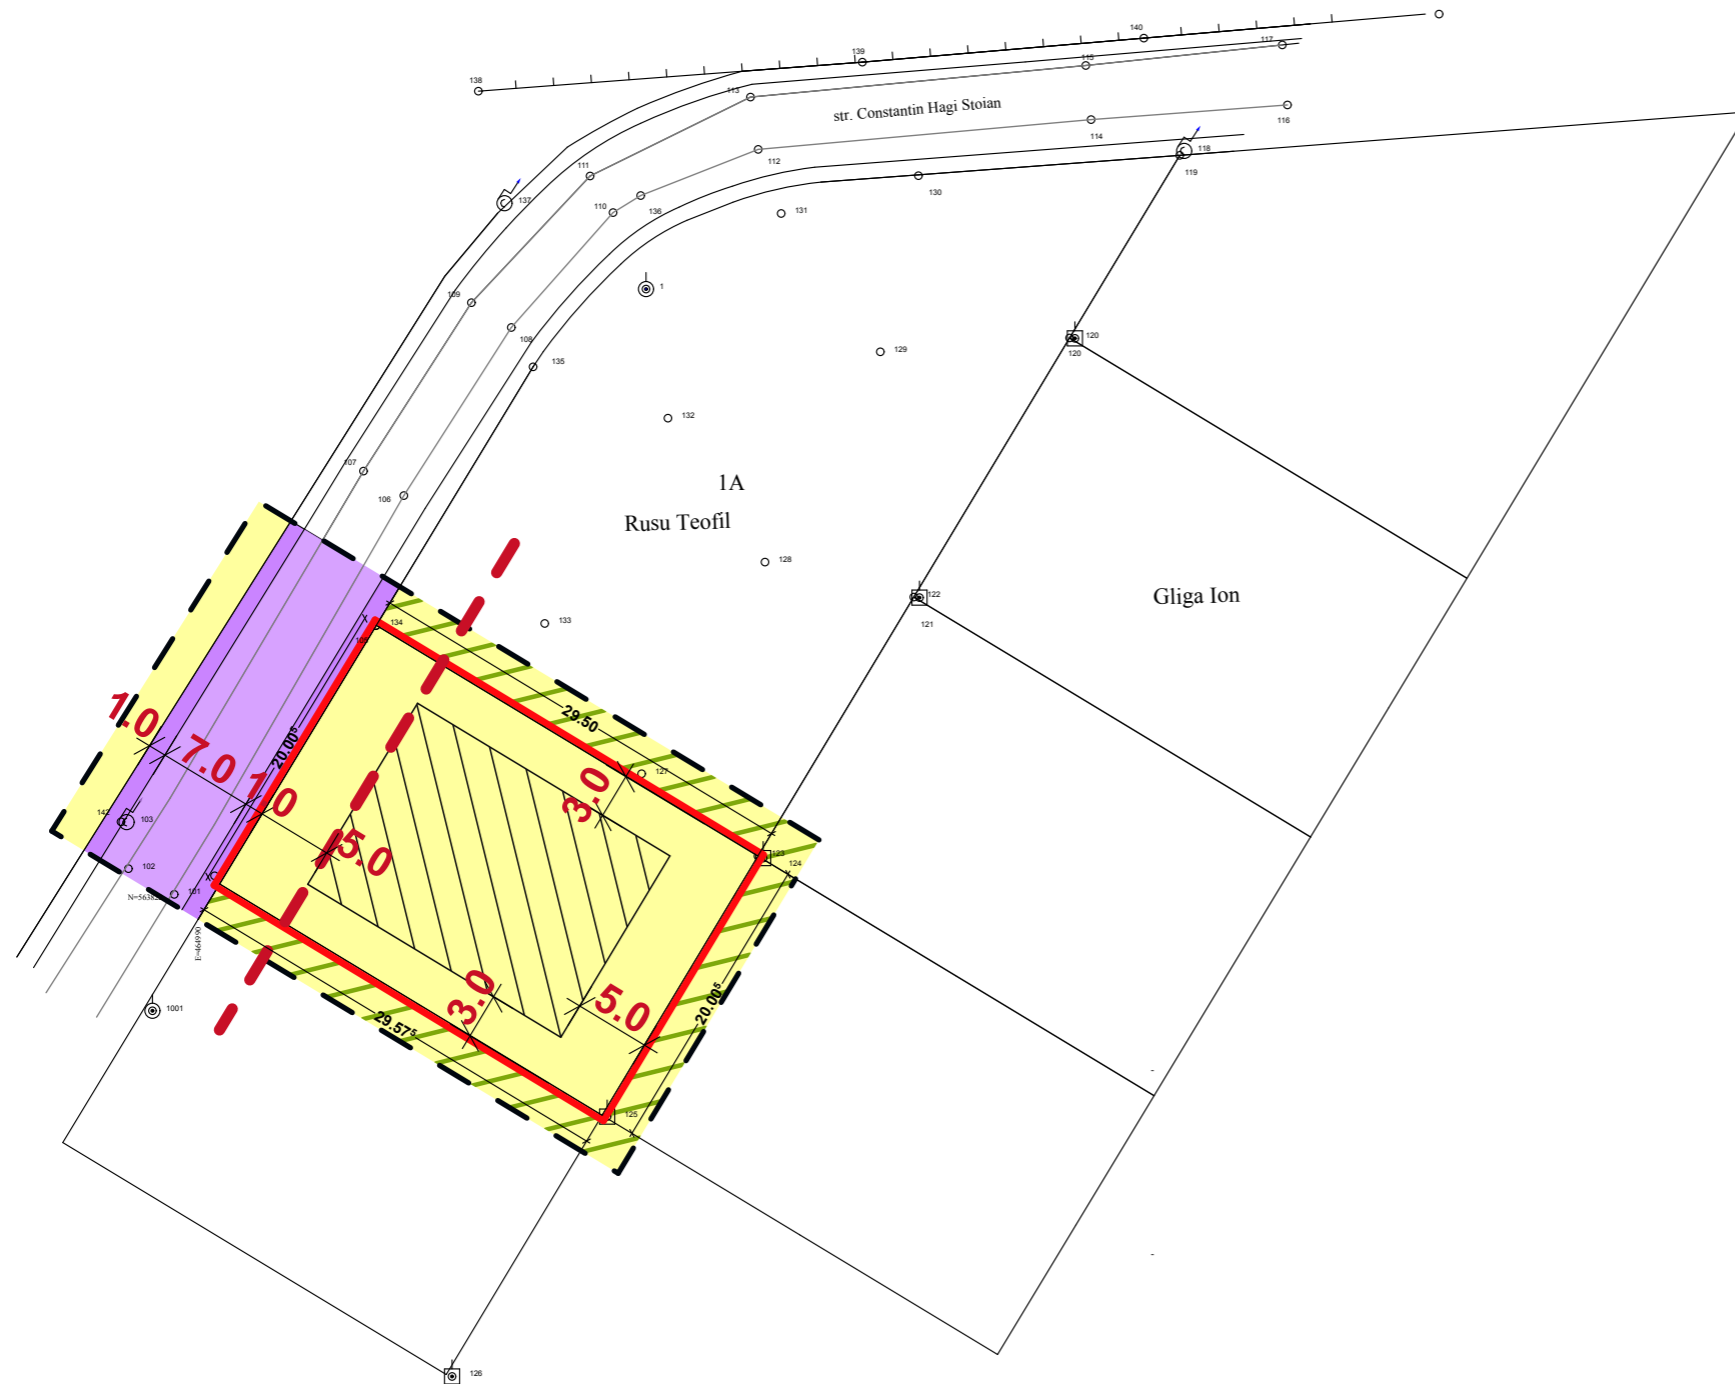


„P.U.D. - STABILIRE REGLEMENTARI URBANISTICE - CONSTRUIRE CASA DE LOCUIT”

str. Constantin Hagi Stoian fr. nr., mun. Tg Mures, jud. Mures

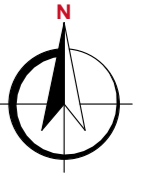

BILANT TERITORIAL PE ZONA STUDIATA					
NR. ART.	ZONE FUNCTIONALE	EXISTENT		PROBUS	
		mp	%	mp	%
1.	ZONA LOCUINTE REGIM MIC DE INALTIME	63,0	5,62%	654,0	58,39%
2.	TEREN AGRICOL INTRAVILAN	835,0	74,56%	244,0	21,79%
3.	ZONA CAI DE COMUNICATIE RUTIERA SI AMEN. AFERENTE	86,0	7,68%	222,0	19,82%
4.	ZONA VERDE	136,0	12,14%	-	-
TOTAL		1120,0	100%	1120,0	100%

LEGENDA:

LIMITE:


- LIMITA PROPRIETATE BENEFICIAR
- LIMITA ZONA STUDIATA
- - - - - ALINIAMENT OBLIGATORIU

ZONIFICARE:

- ZONA LOCUINTE REGIM MIC DE INALTIME
- ZONA LOCUINTE DE REGIM MIC DE INALTIME, ACTUALMENTE TEREN AGRICOL INTRAVILAN
- ZONA CAI COMUNICATIE RUTIERA SI AMENAJARI AFERENTE
- ZONA CONSTRUIBILA IN INCINTA BENEFICIARULUI

POT_{MAX} - 35%

CUT_{MAX} - 0,6

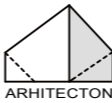Prezenta planşa este proprietatea intelectuală a S.C. ARHITECTON S.R.L. Reproducerea totală sau parțială fără acordul proiectantului este interzisă și se sancționează conform legii.					
 ARHITECTON		S.C. ARHITECTON S.R.L. str. Revoluției nr. 22, Tg-Mures-RO tel/fax: 0265-217822 J26-1100-2002 - R15097611 arhitectonpro@yahoo.com		Beneficiar: MAROCICO VASILE str. Prof. dr. G. Ploesteanu, nr.22B, mun. Tg Mures, jud. Mures	PROIECT NR. 474/2016
Specificatie	Nume	Semnatura	Scara:	Denumire proiect:	FAZA DE PR.:
Indrumator urbanism	arh. Kovacs Angela		1:500	P.U.D. - STABILIRE REGLEMENTARI URBANISTICE - CONSTRUIRE CASA DE LOCUIT	P.U.D.
Intocmit	arh. Konrad Eniko		Data:	Denumire planşa:	PLANSA NR.
Desenat	arh. Konrad Eniko		07.2016	PLAN REGLEMENTARI URBANISTICE	A.05