„P.U.D. - STUDIU DE AMPLASAMENT - CONSTRUIRE CASA DE LOCUIT”

str. Constandin Hagi Stoian fr. nr., mun. Tg Mures, jud. Mures

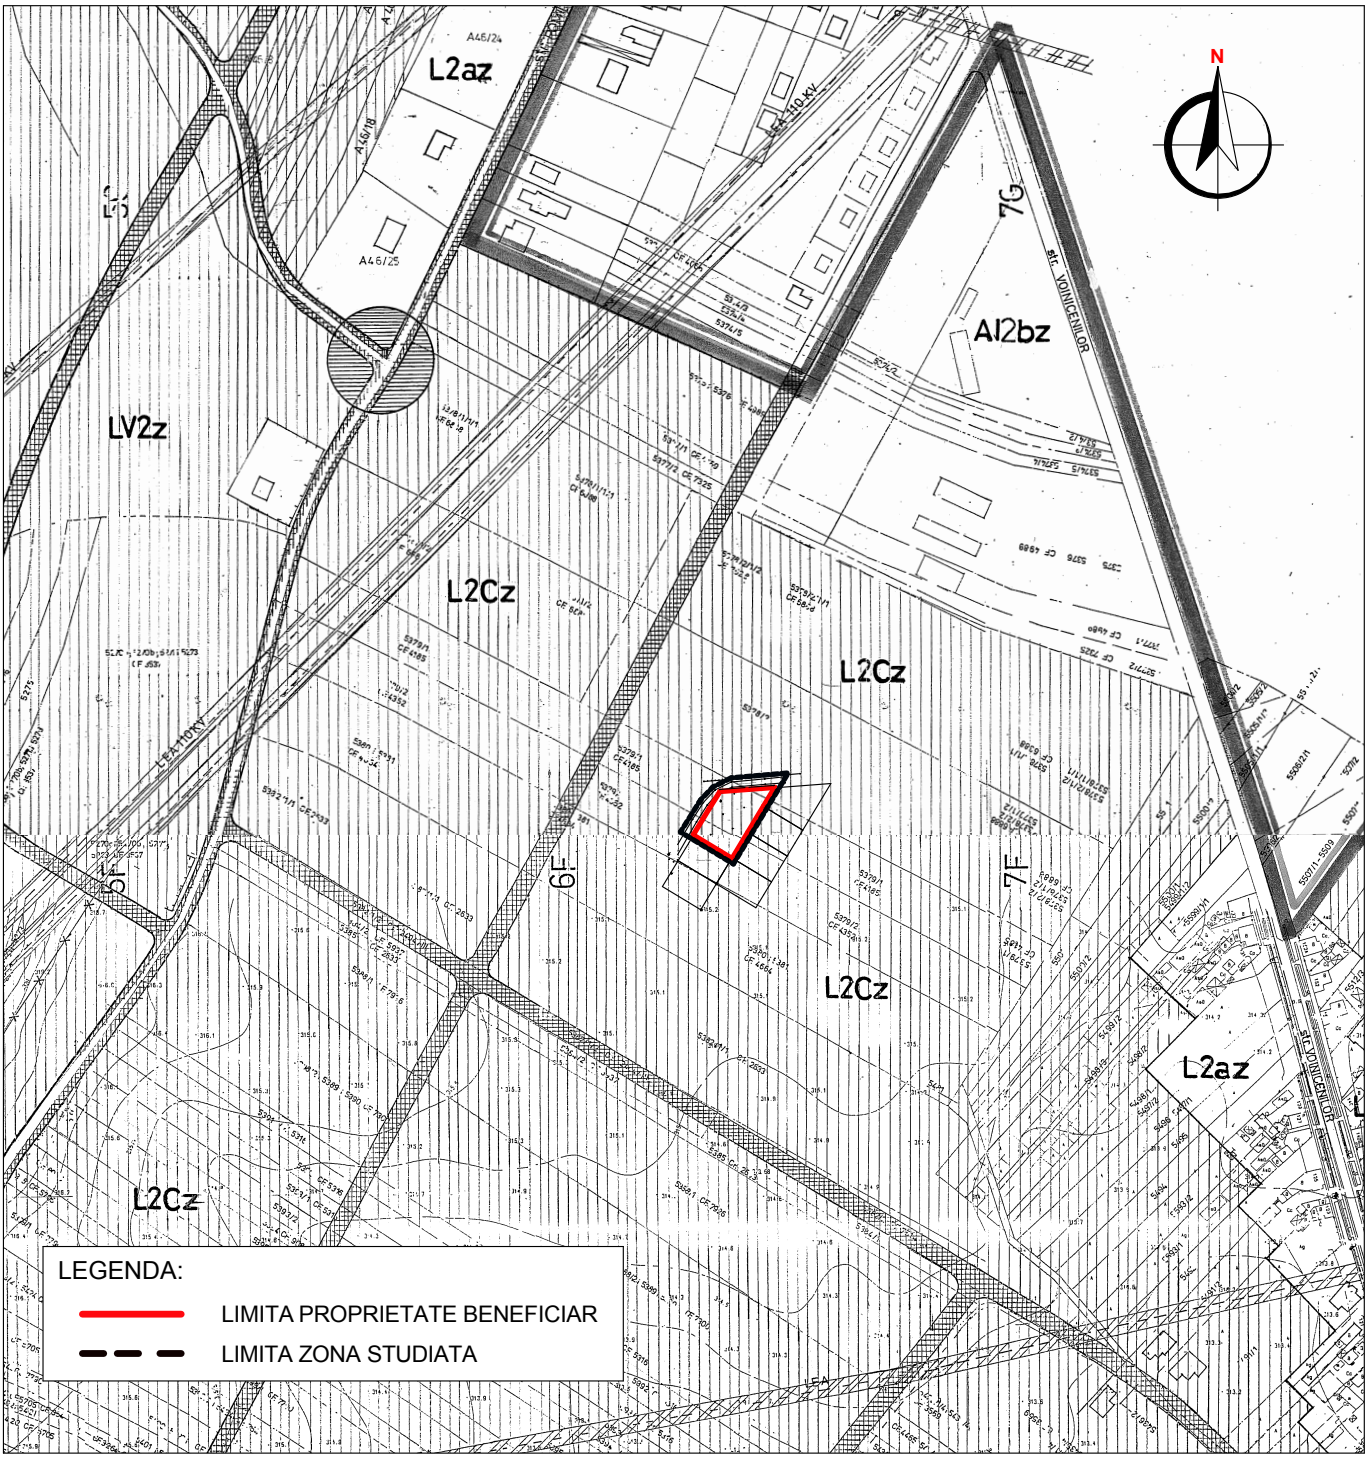

Prezenta plansa este proprietatea intelectuala a S.C. ARHITECTON S.R.L.Reproducerea totala sau partiala fara acordul proiectantului este interzisa si se sanctioneaza conform legii.

ARHITECTON

S.C. ARHITECTON S.R.L.
str. Revolutiei nr. 22 , Tg-Mures-RO
tel/fax; 0265-217822
J26-1100-2002 - R15097611
arhitectonpro@yahoo.com

Beneficiar:
RUSU TEOFIL
str. Sarguintei, nr.1, ap.1, mun. Tg Mures, jud. Mures

PROIECT NR.
472/2016

Specificatie	Nume	Semnatura
Indrumator urbanism	arh. Kovacs Angela	
Intocmit	arh. Konrad Eniko	
Desenat	arh. Konrad Eniko	

Scara: 1:5000

Data: 07.2016

Denumire proiect:
P.U.D. - STUDIU DE AMPLASAMENT - CONSTRUIRE CASA DE LOCUIT
str. Constandin Hagi Stoian fr. nr., mun. Tg Mures, jud. Mures

FAZA DE PR.: P.U.D.

Denumire plansa:
PLAN DE INCADRARE IN P.U.Z. UNIRII

PLANSA NR.
A.02