



SINTEZA STUDIULUI ISTORIC DETERMINAREA POSIBILITATILOR DE INTERVENTIE SC 1:2000

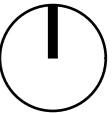

LEGENDA

- Limita actuala a incintei
- Spatiu verde al ansamblului ca anvelopa integratoare - interventii de conservare si mentenanta
- Zona edificabila in scopul stric al realizarii "Centrului de cercetare in nanobiologie si nano tehnologie -NANO-X "
- Zona de dezvoltare ca interfata cu zona de extindere a parcelei

VALORI INVENTARIATE	GRAD DE PROTECTIE	RECOM. ASUPRA TIPURILOR DE INTERVENTII
Cladirii si amenajari cu valoare arhitecturala-istorica clasate ca monument istoric de grupa valorica B	Grad de protectie foarte mare se protejeaza valorile istorice arhitectural urbanistice de frecventa, memorial simbolice, si de peisaj cultural in ansamblul lor	Interventii de conservare, restaurare consolidare si punere in valoare. Orice interventie asupra monumentului istoric si in zona sa de protectie se va realiza pe baza si in conformitate cu avizul Ministerului Culturii pe baza unei documentatii intocmite de personal de specialitate atestat in domeniul protejarii monumentelor istorice
Cladirii si amenajari cu valoare arhitecturala-istorica neclasificate ce pot fi propuse pentru clasificare prin studii de specialitate	Grad de protectie mare se protejeaza valorile istorice arhitectural urbanistice de frecventa, memorial simbolice ,si de peisaj cultural in ansamblul lor	Interventii de conservare si punere in valoare , consolidare, modernizare, amenajari de spatii utile in volumul podului construit cu imbunatatirea aspectului exterior in sensul revenirii la proiectul original cu avizul Min. Culturii Orice interventie asupra imobilului cu valoare locala de patrimoniu construit amplasat in zona de protectie a monumentului istoric se va realiza pe baza si in conformitate cu avizul Ministerului Culturii
Cladirii si amenajari cu valoare memorial simbolica si care au suferit modificari minore ce nu le-au alterat conceptul original si au valoare integaritoare la nivel de ansamblu	Grad de protectie mediu protejeaza valorile istorice arhitectural urbanistice de frecventa, memorial simbolice ,si de peisaj cultural in ansamblul lor	Interventii de modernizare, consolidare, reabilitare amenajari de spatii utile in volumul podului existent cu conditia pastrarii volumetriei si a fatadei Orice interventie asupra imobilului cu valoare locala de patrimoniu construit amplasat in zona de protectie a monumentului istoric se va realiza pe baza si in conformitate cu avizul Ministerului Culturii
Cladirii si amenajari realizate partial prin planul din 1941 si preponderent in perioada postbelica care au suferit modificari care le-au alterat partial conceptul initial dar au valoare ambientala	Grad de protectie redus	Interventii de modernizare , ameliorare, posibila desfiintare, reconstruire, cu conditia conservarii in concept a elementelor de unitate in diversitate specifice incintei protejate Orice interventie asupra imobilului cu valoare locala de patrimoniu construit amplasat in zona de protectie a monumentului istoric se va realiza pe baza si in conformitate cu avizul Ministerului Culturii
Cladirii si amenajari realizate in perioada contemporana	Grad de protectie redus	Interventii de modernizare , ameliorare, posibila desfiintare, reconstruire, cu conditia conservarii in concept a elementelor de unitate in diversitate specifice incintei protejate Orice interventie asupra imobilului cu valoare locala de patrimoniu construit amplasat in zona de protectie a monumentului istoric se va realiza pe baza si in conformitate cu avizul Ministerului Culturii
Cladirii si amenajari in constructie	Grad de protectie redus	Interventii de modernizare , ameliorare, posibila desfiintare, reconstruire, cu conditia conservarii in concept a elementelor de unitate in diversitate specifice incintei protejate Orice interventie asupra imobilului cu valoare locala de patrimoniu construit amplasat in zona de protectie a monumentului istoric se va realiza pe baza si in conformitate cu avizul Ministerului Culturii

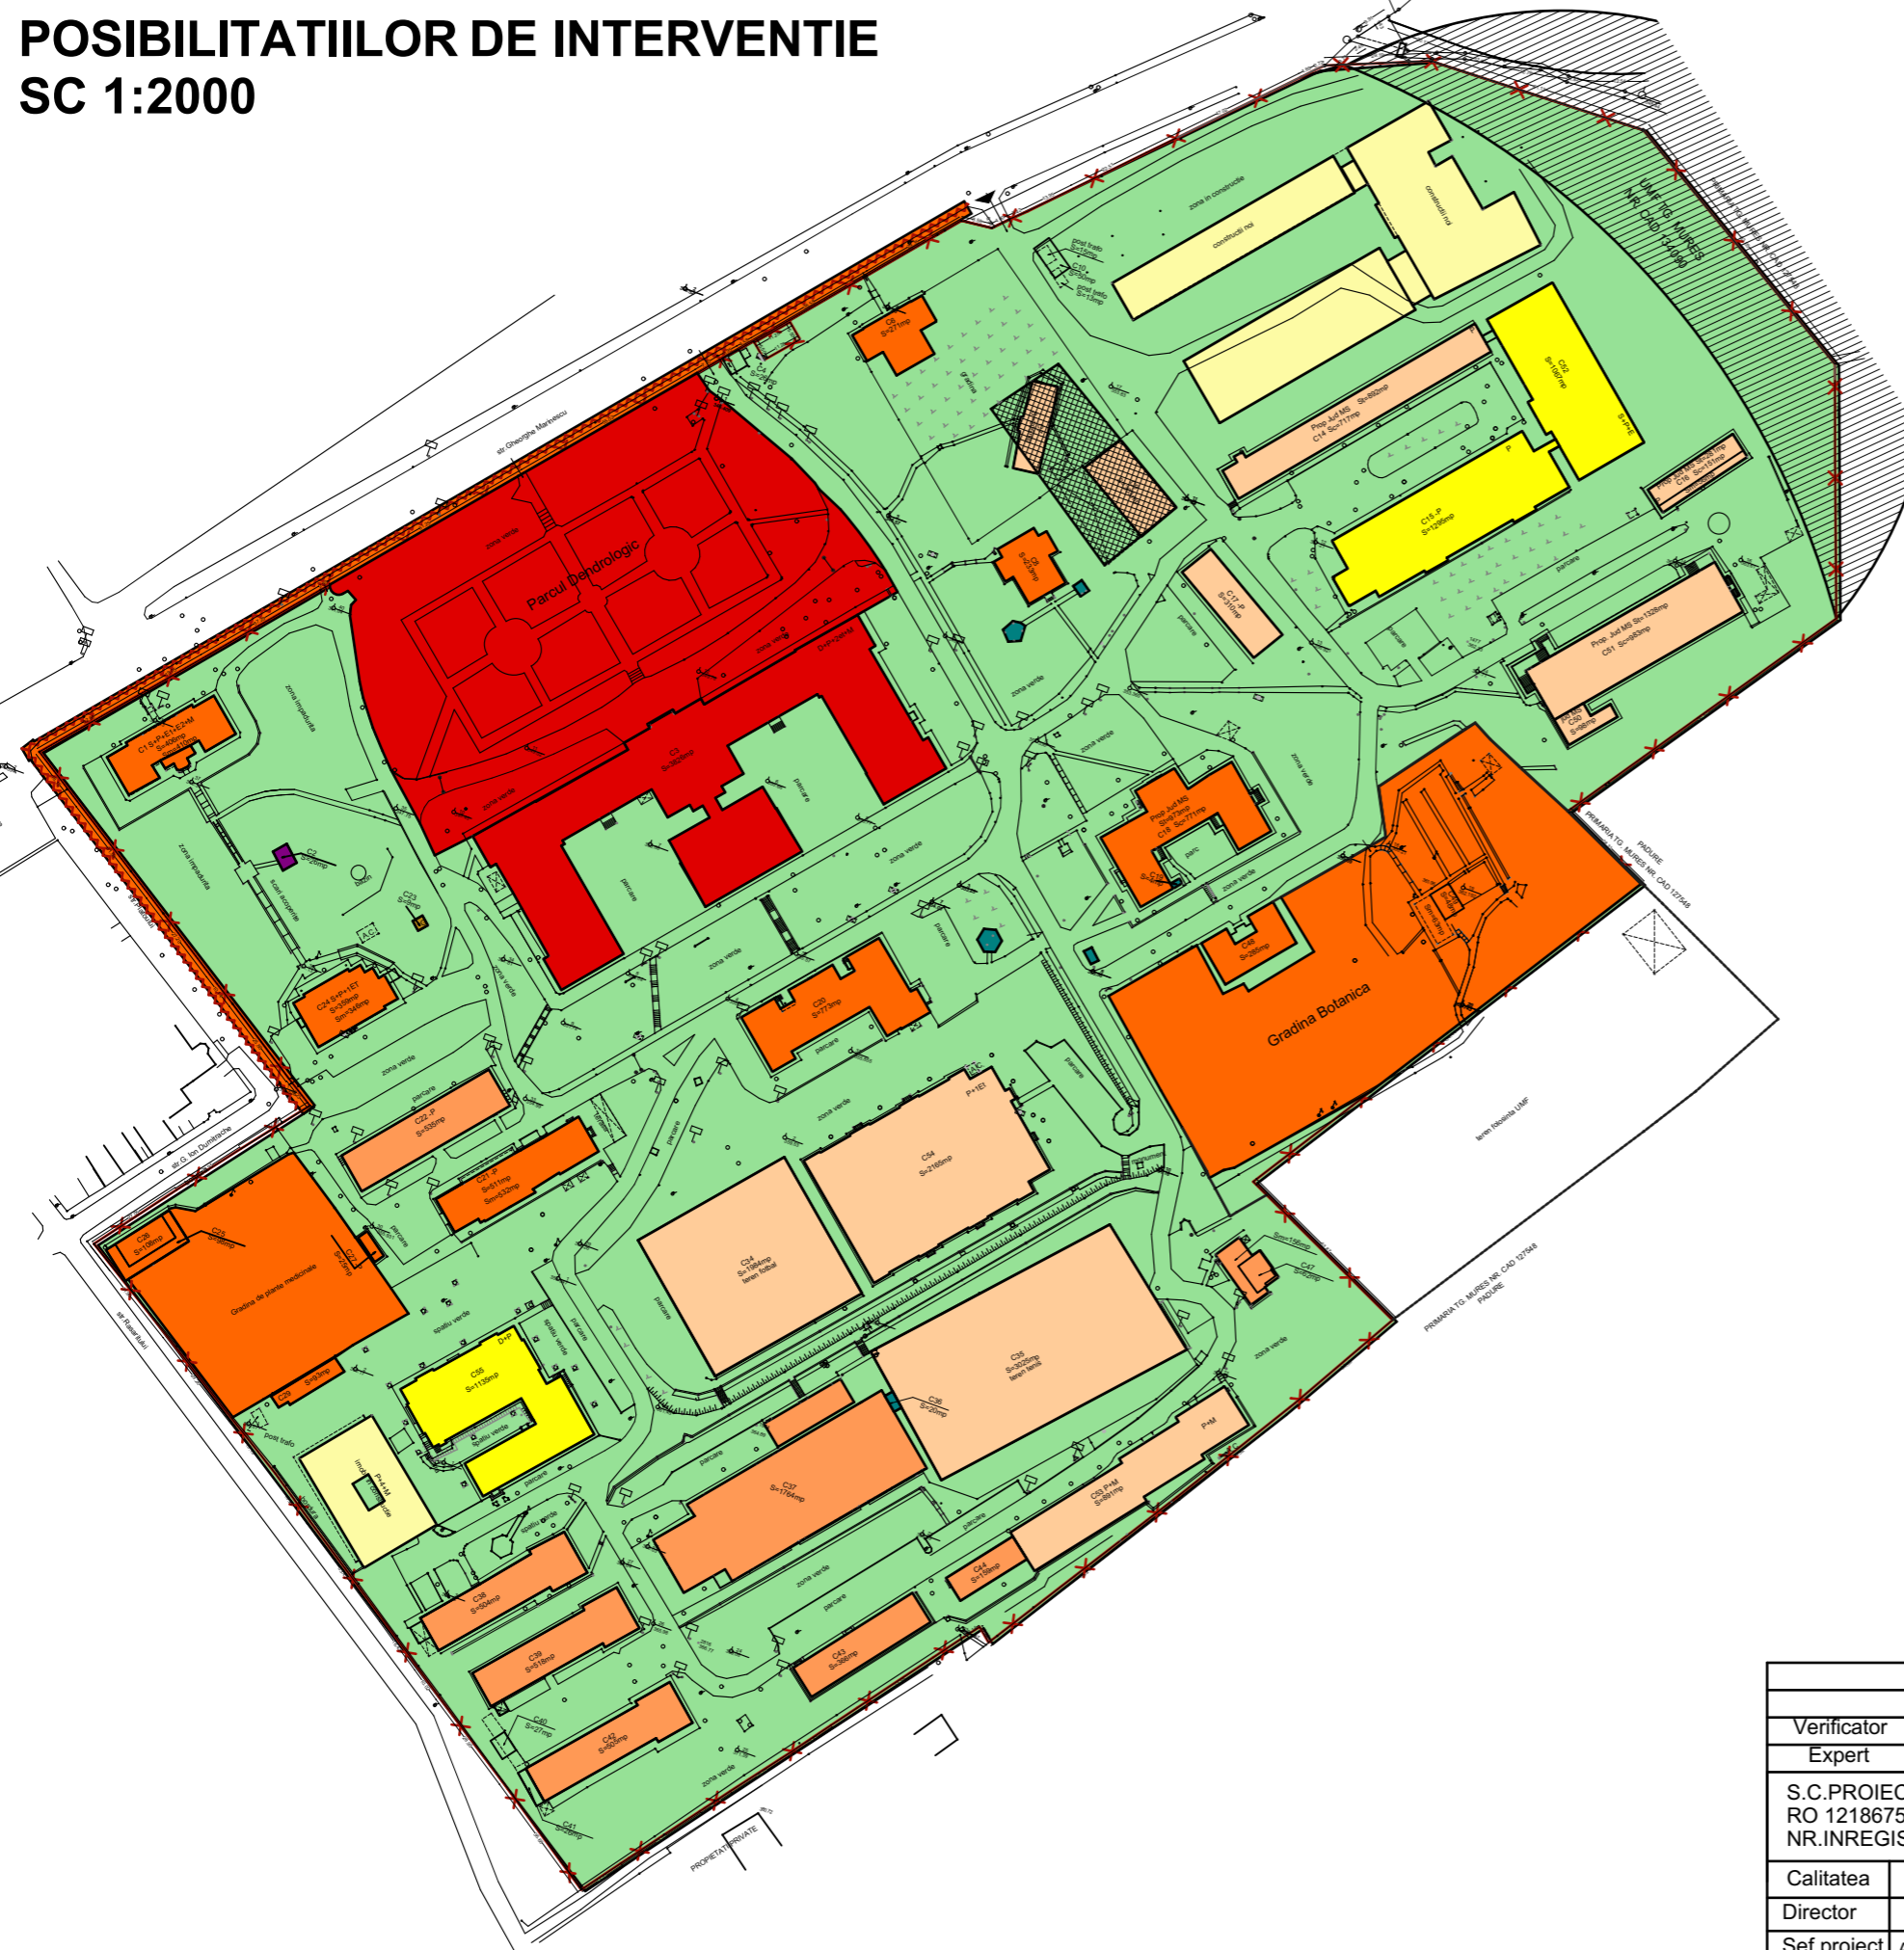

Verificator	Nume	Semnatura	Cerinta	Referat / Expertiza nr./Data
Expert				BENEFICIAR: UNIVERSITATEA DE MEDICINA SI FARMACIE TIRGU MURES
S.C.PROIECT S.R.L. RO 1218675 NR.INREGISTRARE : J26/621/1991				DENUMIREA LUCRARI: Plan Urbanistic Zonal - stabilire reglementari pentru extindere si construire spatii complementare functiunilor existente si pentru schimbarea functiunii pentru anumite constructii existente
Calitatea	Nume	Semnatura	Scara	FAZA: PUZ
Director	Jr.SIMO I.		1:2000	
Sef proiect	Arh.RAUS ADRIANA		Data 2016	SINTEZA STUDIULUI ISTORIC, DETERMINAREA POSIBILITATILOR DE INTERVENTIE
Proiectat	Arh.KERESZTES GEZA			
Desenat	Arh.stag.PASTOR CORINA			
				Plansa 16 Pr. nr. 6805,0 /2015