



PLAN DE SITUATIE PROPUNERE ETAPAI.

scara 1:2000

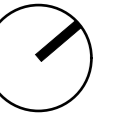

LEGENDA

- LIMITA INCINTA
- CAROSABIL IN EXTERIORUL INCINTEI
- CAROSABIL IN INTERIORUL INCINTEI SI PARCAJE-PROPUNERE
- ALEE PIETONALA/TROTUAR IN INTERIORUL INCINTEI
- TEREN DE SPORT
- ACCES AUTO-PIETONAL/DOAR PIETONAL
- SPATIU VERDE SPECIALIZAT (PARC DENDROLOGIC, GRADINA BOTANICA, GRADINA DE PLANTE MEDICINALE)
- ZONA VERDE SI ALTE ZONE TEREN NECONSTRUIT
- CONSTRUCTII EXISTENTE IN INCINTA/REGIM DE INTERVENTIE CONFORM REGULAMENT AFERENT PUZ
- CONSTRUCTII IN FAZA DE EXECUTIE/NEEVIDENTIAE IN CF
- CONSTRUCTIE PREVAZUTA DE STUDIUL DE FEZABILITATE PENTRU CENTRUL DE CERCETARE IN NANOBIOLOGIE SI NANOTEHNOLOGIE- INSTITUTUL NANO-X CE FACE OBIECTUL AVIZULUI MINISTERULUI CULTURII NR. 107/Z/24.08.2015 SI FISA PROPUNERII DE AVIZARE NR. 08/07 DIN 07.07.2016

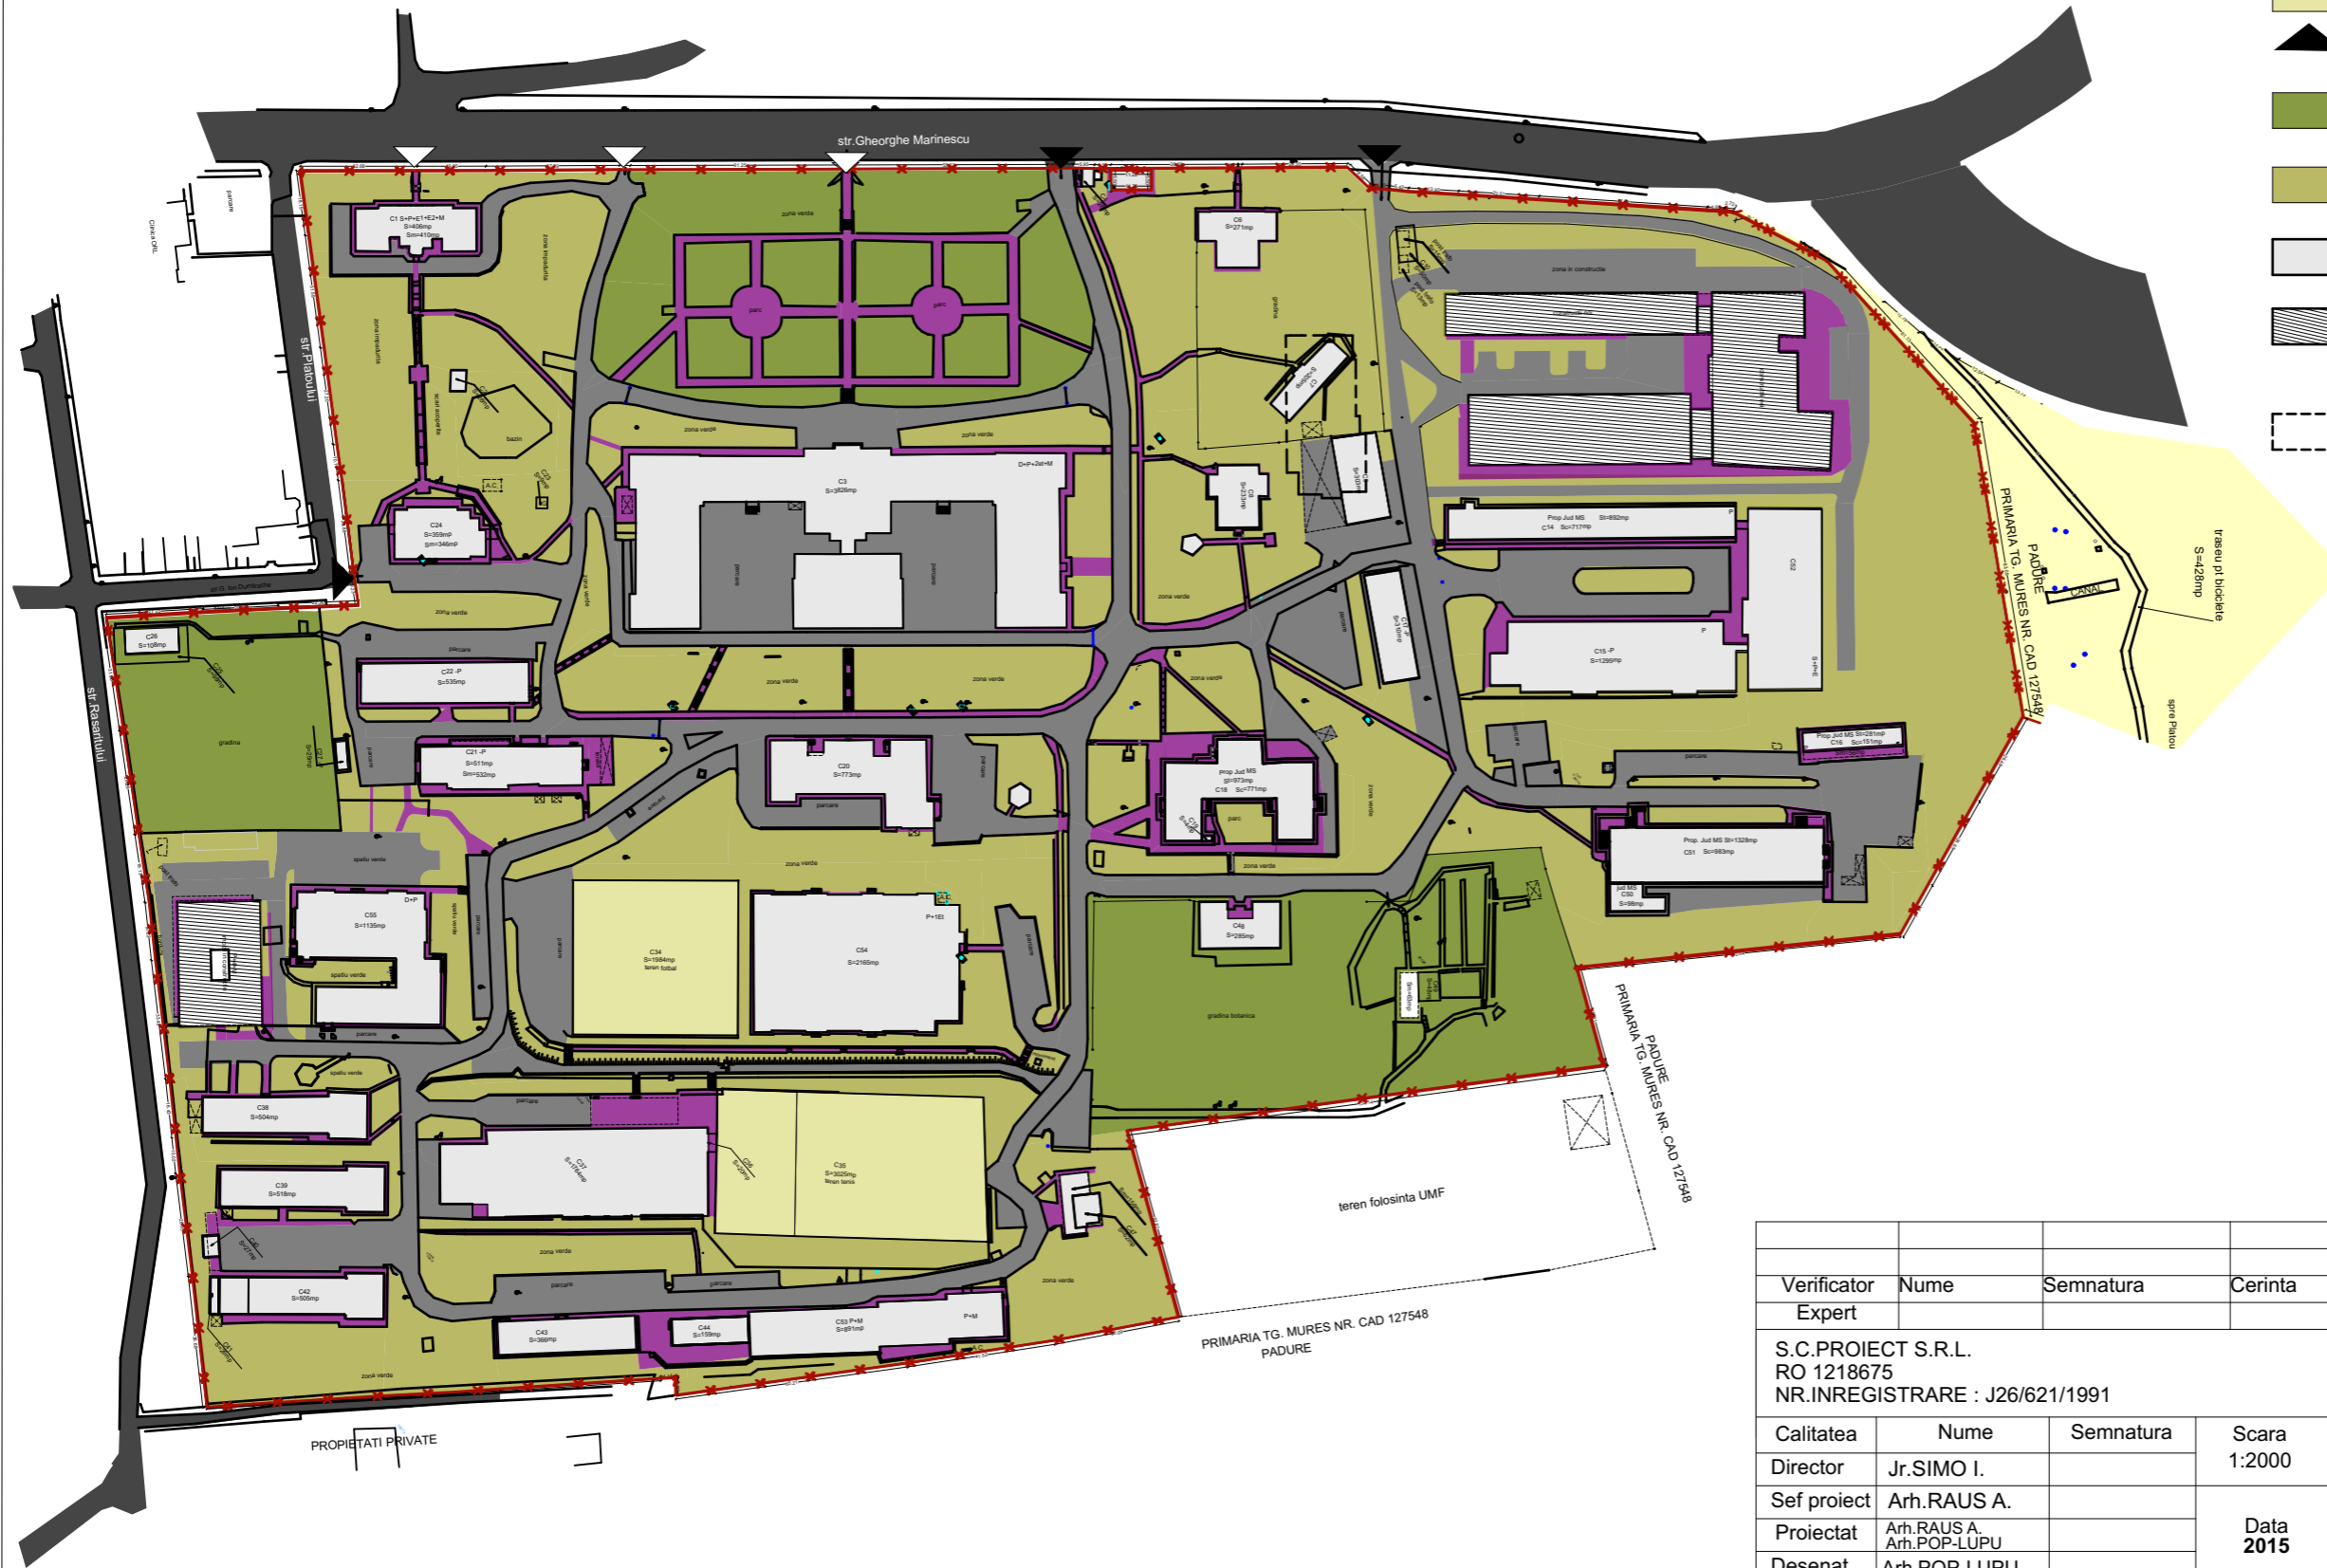

Verificator	Nume	Semnatura	Cerinta	Referat / Expertiza nr./Data
Expert				BENEFICIAR: UNIVERSITATEA DE MEDICINA SI FARMACIE TIRGU MURES
S.C.PROIECT S.R.L. RO 1218675 NR.INREGISTRARE : J26/621/1991				DENUMIREA LUCRARI: Plan Urbanistic Zonal - stabilire reglementari pentru extindere si construire spatii complementare functiunilor existente si pentru schimbarea functiunii pentru anumite constructii existente
Calitatea	Nume	Semnatura	Scara	FAZA: P.U.Z.
Director	Jr.SIMO I.		1:2000	
Sef proiect	Arh.RAUS A.			
Proiectat	Arh.RAUS A. Arh.POP-LUPU		Data	
Desenat	Arh.POP-LUPU		2015	
PLAN DE SITUATIE PROPUNERE ETAPAI.				Plansa S10 Pr. nr: 6805,0 /2015