


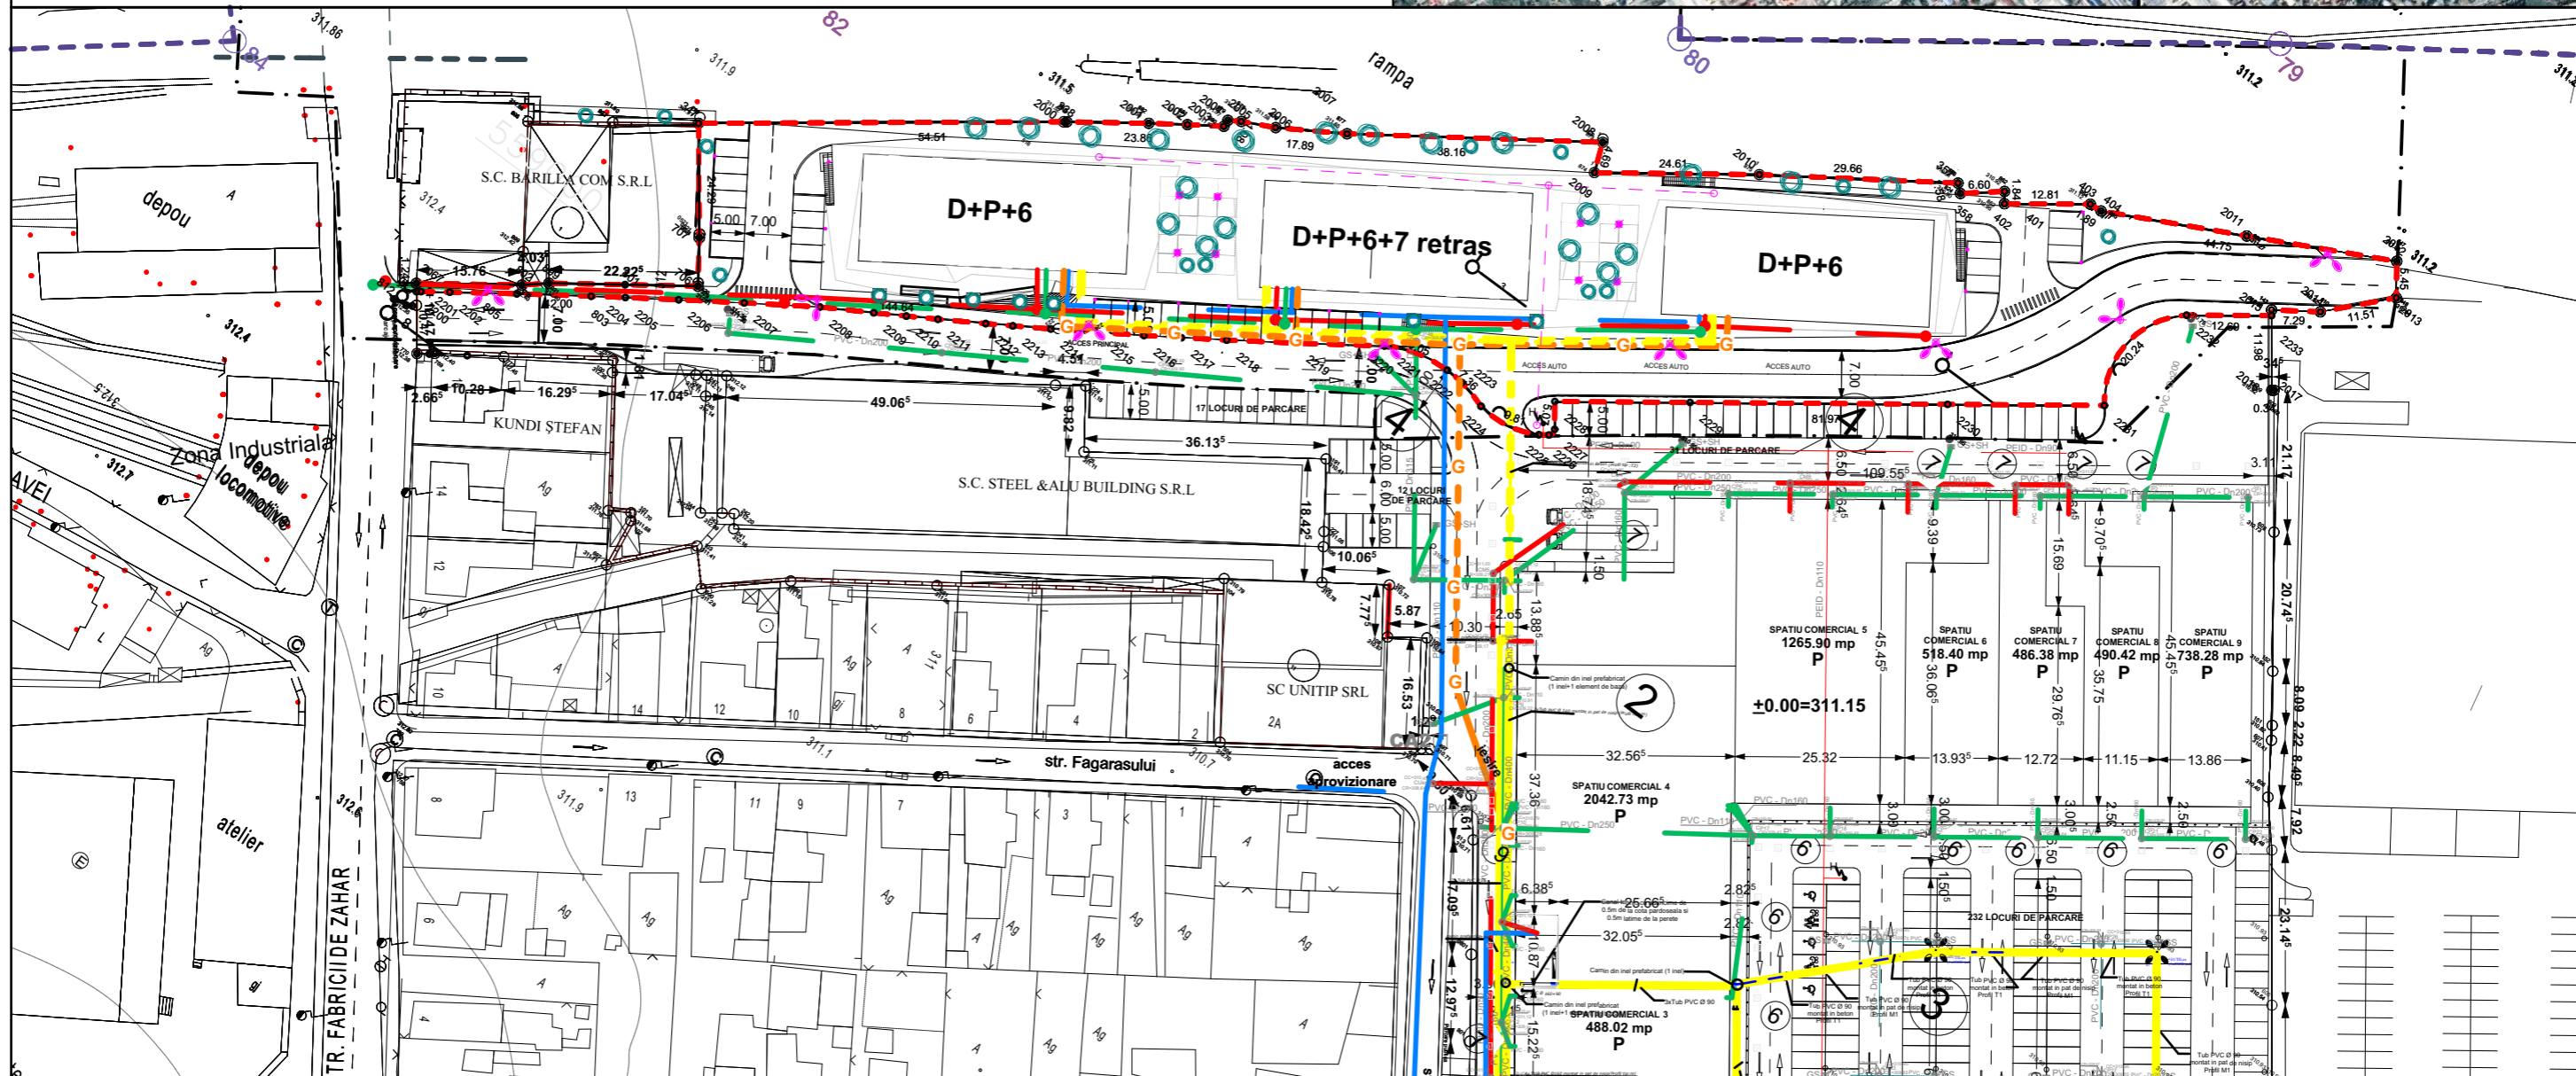

# P.U.D. - CONSTRUIRE ANSAMBLU SERVICII DE INTERES GENERAL, ACTIVITATI PRODUCTIVE MICI NEPOLUANTE, LOCUINTE DE SERVICI mun. Tîrgu Mureş, jud. Mureş



**LEGENDA:**

**LIMITE:**

- LIMITA ZONEI STUDIATE
- LIMITA PROPRIETATE

**ALIMENTARE CU APĂ:**

- REȚEA APĂ POTABILĂ
- CANALIZARE:**
- REȚEA DE CANALIZARE A APEI UZATE MENAJERE
- REȚEA DE CANALIZARE A APEI PLUVIALE

**ALIMENTARE CU GAZE:**

- G — REȚEA DE GAZE

**ALIMENTARE CU ENERGIE:**

- LINIE ELECTRICA SUBTERANA 20 KV


- FIBRA OPTICA

- STALP DE ILUMINAT EXTERIOR, H=8 m, 20-30 lux

- STALP DE ILUMINAT EXTERIOR, H=4 m, 10-15 lux

- STALP DE ILUMINAT EXTERIOR, H=1,5 m, 10-15 lux

Prezenta planșă este proprietatea intelectuală a S.C. ARHITECTON S.R.L. Reproducerea totală sau parțială fără acordul proiectantului este interzisă și se sancționează conform legii.

		<b>S.C. ARHITECTON S.R.L.</b> str. Revoluției nr. 22, Tg-Mureș-RO tel/fax: 0265-217822 J26-1100-2002 - R15097611 arhitectonpro@yahoo.com		Beneficiar: <b>S.C. MULTINVEST S.R.L.</b> Str. Gheorghe Doja nr. 67, Tîrgu Mureş, jud. Mureş		PROIECT NR. 460/2016	
Specificatie	Nume	Semnatura	Scara:	Denumire proiect: <b>CONSTRUIRE ANSAMBLU SERVICII DE INTERES GENERAL, ACTIVITATI PRODUCTIVE MICI NEPOLUANTE, LOCUINTE DE SERVICI</b> str. Gheorghe Doja nr. 64-68, mun. Tîrgu Mureş, jud. Mureş		FAZA DE PR.: P.U.D.	
Proiectat	arh. Kovacs Angela		1: 1 000				
Intocmit	arh. Kovacs Angela		Data:	Denumire planșă: <b>REGLEMENTARI EDILITARE</b>		PLANSA NR. A.10	
Desenat	arh. Alexandra Iuga		03.2017				