

PUZ - STABILIRE REGLEMENTARI PENTRU CONSTRUIRE CASA DE LOCUIT SI IMPREJMUIRE

MUN. TG.-MURES - JUD. MURES



LEGENDA:

LIMITE:

LIMITA TERENURI BENEFICIAR

RETELE EDILITARE:

RETEA MAJORA DE DISTRIBUTIE A APEI POTABILE - EXISTENT

RETEA DE DISTRIBUTIE A APEI POTABILE - PROPUS

RETEA MAJORA DE CANALIZARE A APEI UZATE IN SISTEM UNITAR - EXISTENT

RETEA MAJORA DE CANALIZARE A APEI UZATE IN SISTEM UNITAR - PROPUS

RETEA DE DISTRIBUTIE GAZ PRESIUNE REDUSA SUBTERAN, PE Ø 90 MM - EXISTENT

RETEA DE DISTRIBUTIE GAZ PRESIUNE REDUSA SUBTERAN, PE Ø 90 MM - PROPUS

LINIE ELECTRICA LEA 0,4 KV - EXISTENT

LINIE ELECTRICA LES 0,4 KV - EXISTENT

LINIE ELECTRICA LES 0,4 KV - PROPUS


BRANSAMENT LES 0,4 KV - EXISTENT

CANALIZARE FIBRA OPTICA

CAMIN FIBRA OPTICA

B.M.P.

P.R.M.

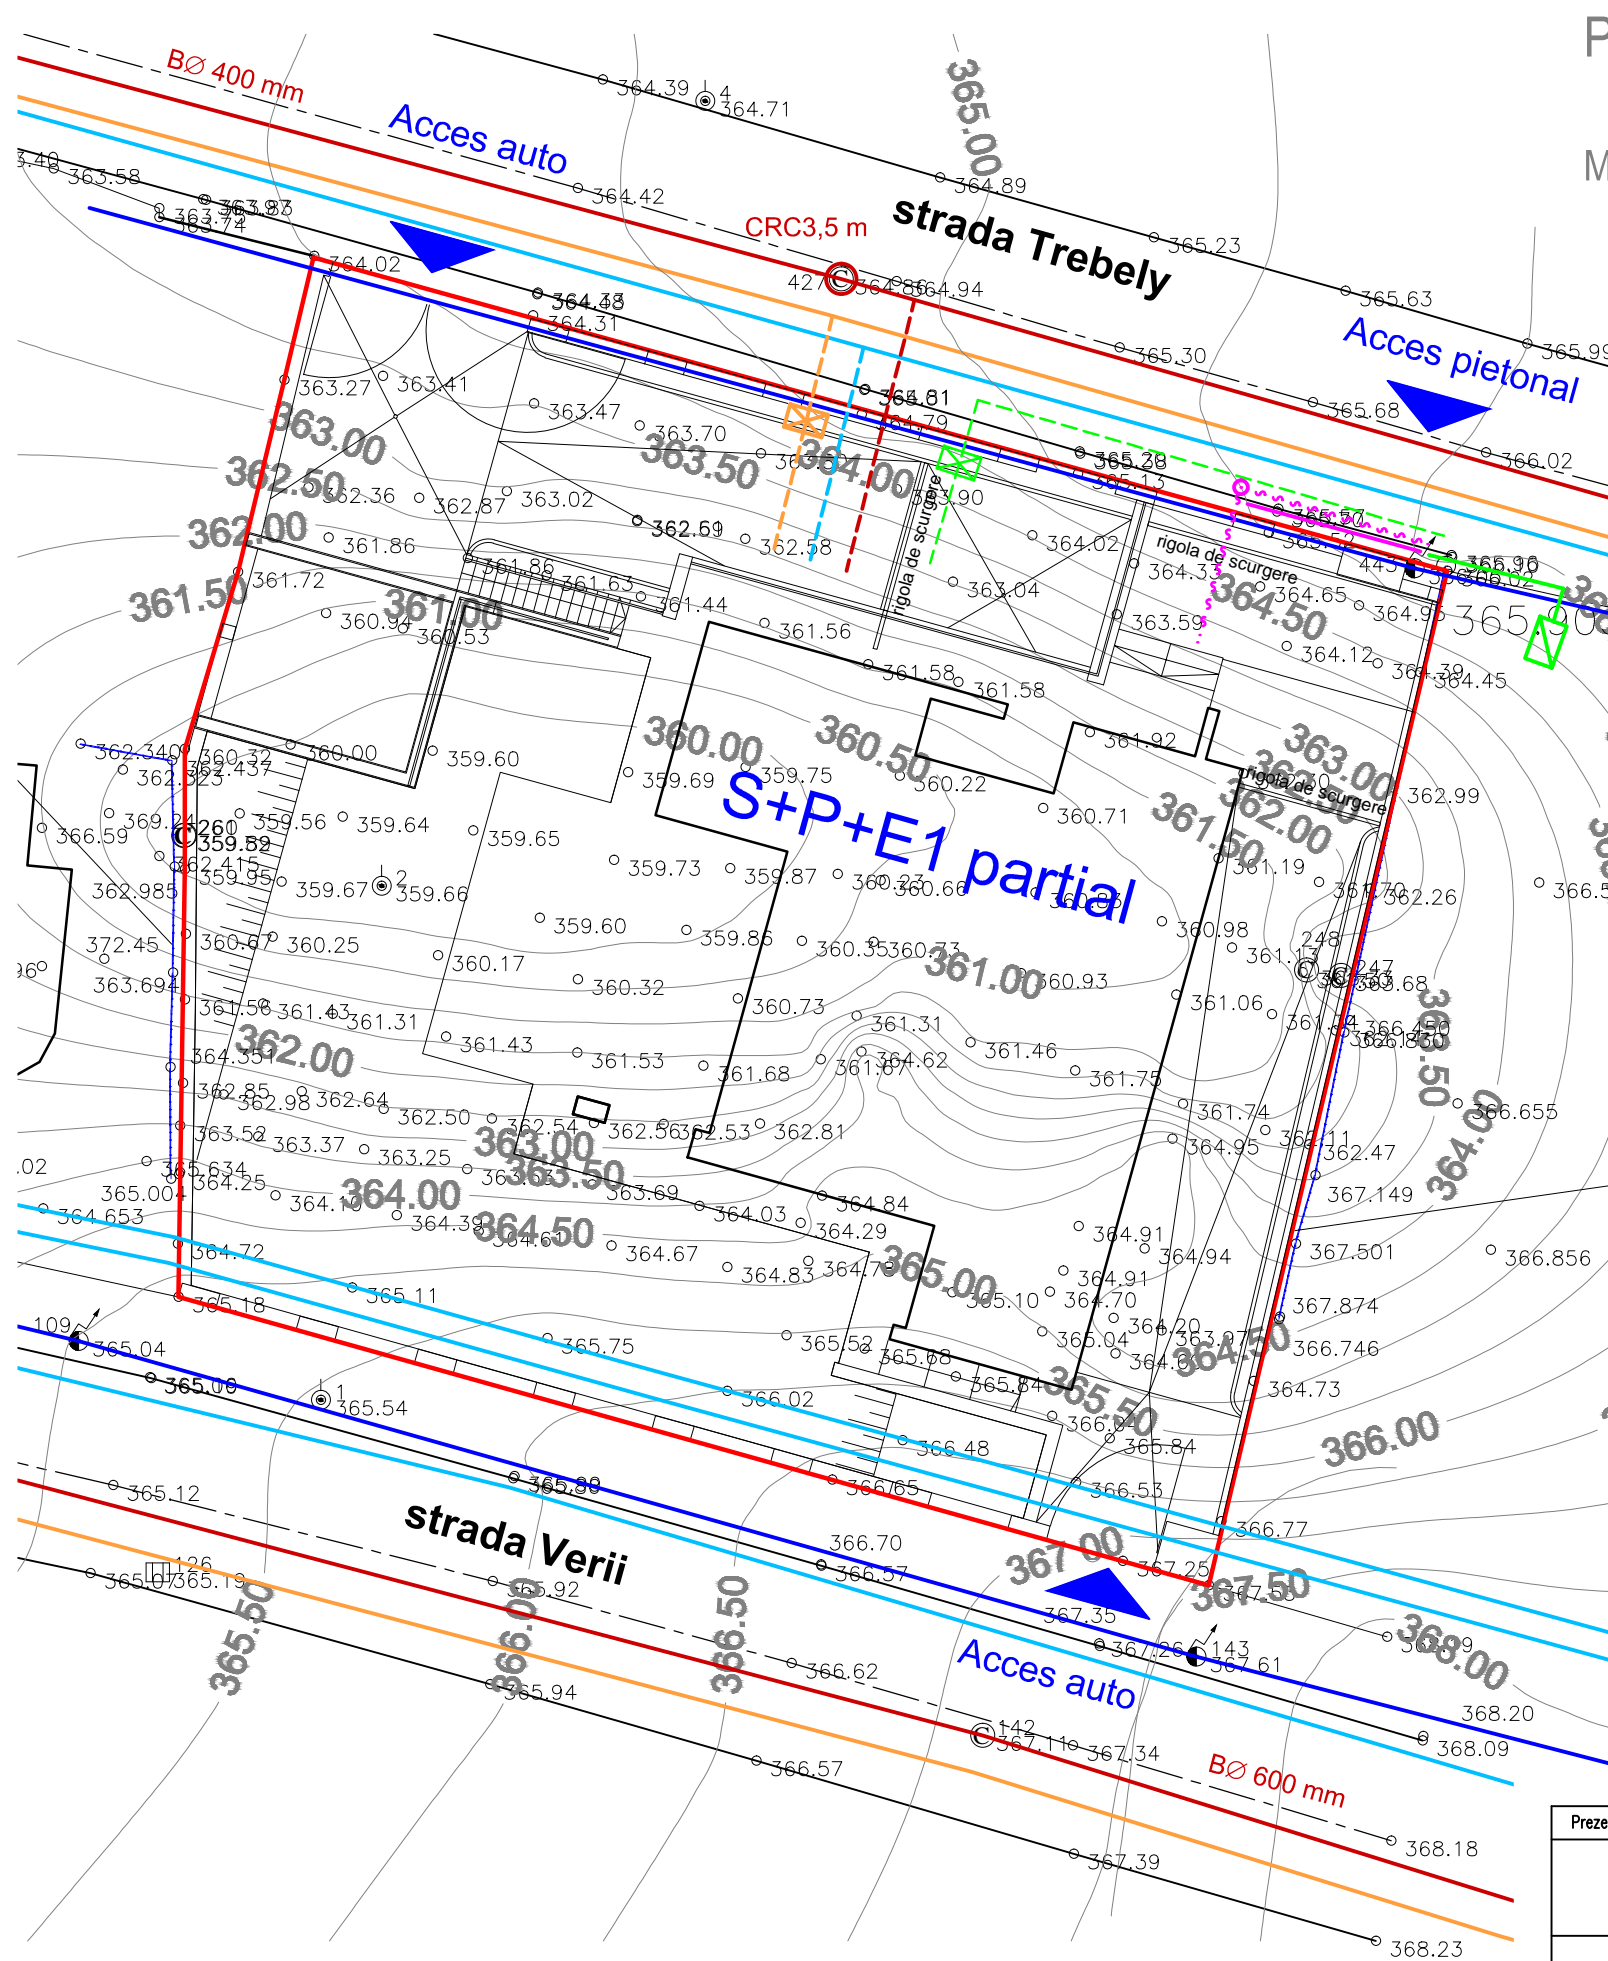

Prezenta planşa este proprietatea intelectuală a S.C. ARHITECTOR S.R.L. Reproducerea totală sau parțială fără acordul proiectantului este interzisă și se sancționează conform legii					
		S.C. ARHITECTOR S.R.L. str. Revoluției nr. 22, Tg-Mureș-RO telefon: 0265-217822 J26-1100-2002 - R15097611 arhitectonpro@yahoo.com		BENEFICIAR DOBO ELLEMER și soția DOBO EDITH ILDIKO Str. Alea Carpați Nr. 33; Mun. Tg.-Mureș; Jud. Mureș	PROIECT NR. 492/2016
Specificație Coordonator urbanism Intocmit Desenat	Nume arh. Kovacs Angela th.pr. Galfi Ildiko th.pr. Galfi Ildiko	Semnatura _____ _____ _____	SCARA. 1:200 DATA: 03. 2017	DENUMIRE PROIECT P.U.Z.-STABILIRE REGLEMENTARI PENTRU CONSTRUIRE CASA DE LOCUIT SI IMPREJMUIRE Str. Verii, Nr. 19; Mun. Tg.-Mureș; Jud. Mureș DENUMIRE PLANSA PLAN DE REGLEMENTARI ECHIPARE EDILITARA	FAZA DE PR.: P.U.Z. PLANSA NR. A.09