


PUD - STABILIRE REGLEMENTARI IN VEDEREA CONSTRUIRII UNEI CASE DE LOCUIT UNIFAMILIALE

MUN. TG-MURES - JUD. MURES

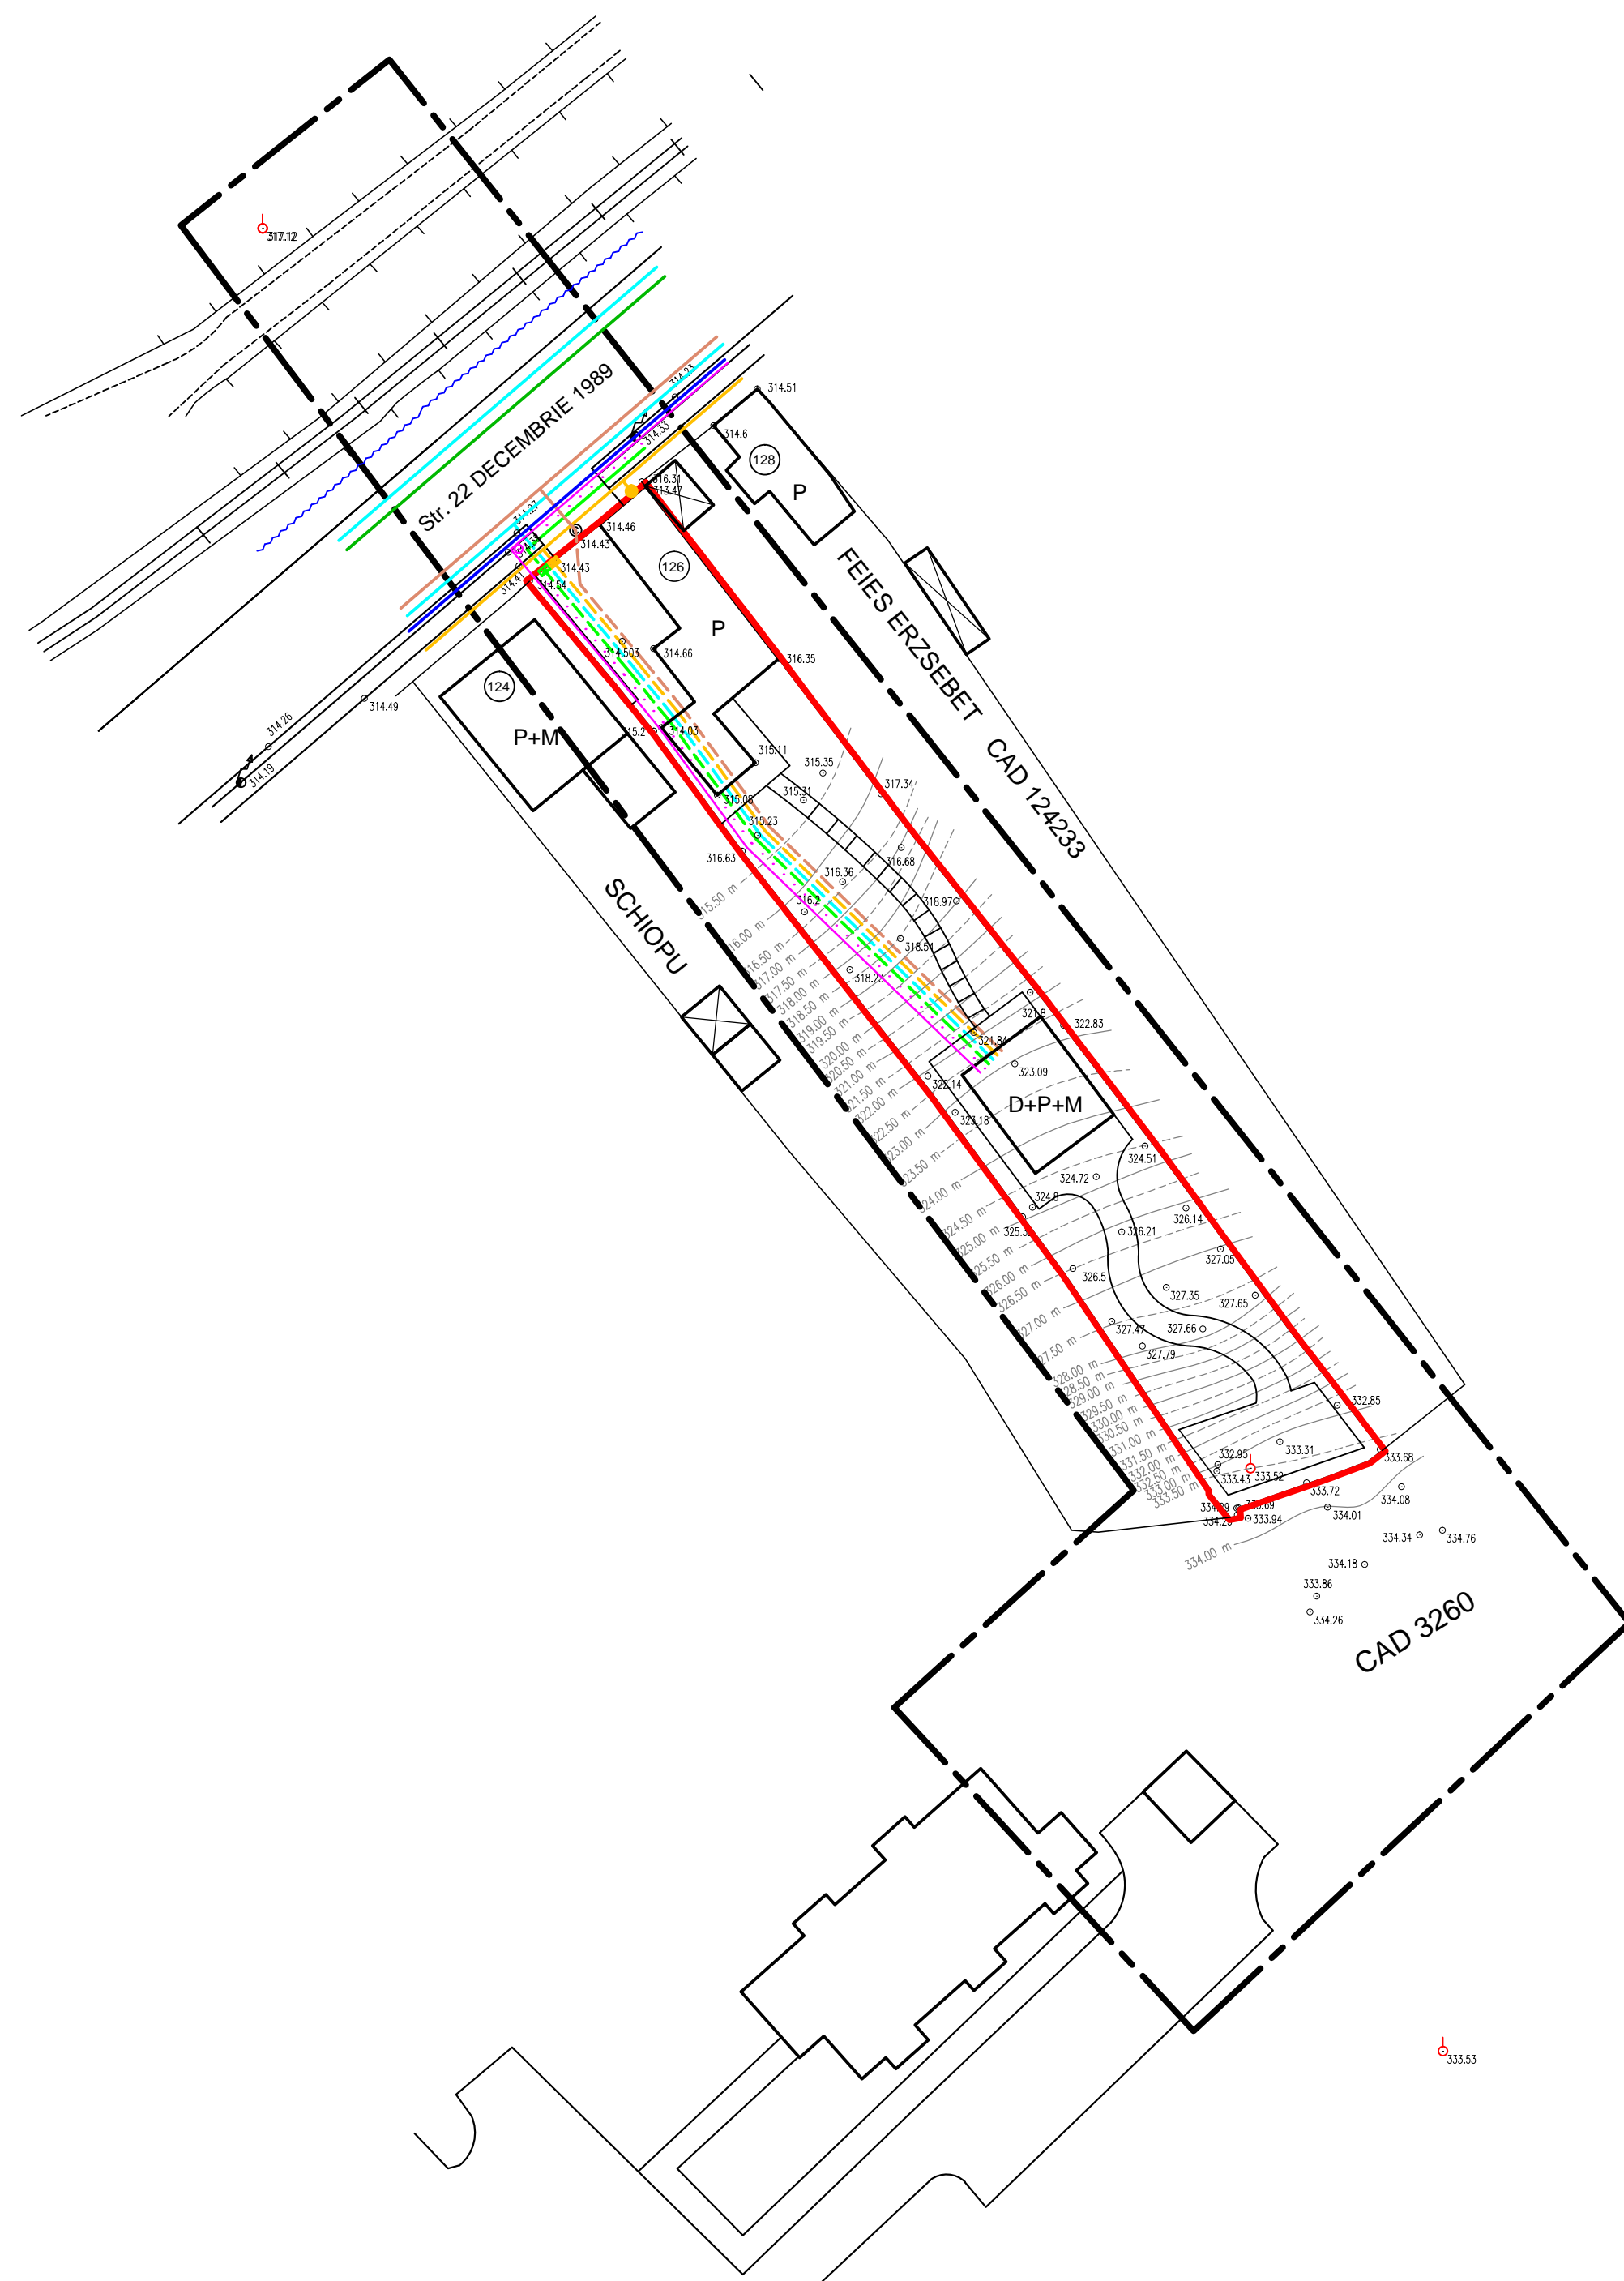

LEGENDA:

LIMITE:

- LIMITA ZONA STUDIATA
- LIMITA PROPRIETATE SEPSI BELA

RETELE EDILITARE:

- RETEA MAJORA DE DISTRIBUTIE A APEI POTABILE - EXISTENT
- RETEA MAJORA DE DISTRIBUTIE A APEI POTABILE - PROPUS
- RETEA MAJORA DE CANALIZARE A APELOR UZATE IN SISTEM UNITAR - EXISTENT
- RETEA MAJORA DE CANALIZARE A APELOR UZATE IN SISTEM UNITAR - PROPUS
- RETEA MAJORA DE CANALIZARE A APEI PLUVIALE - EXISTENT
- LINIE ELECTRICA LEA 0,4 KV - EXISTENT
- LINIE ELECTRICA LES 0,4 KV - PROPUS
- B.M.P.
- FIBRA OPTICA
- CANALIZARE FIBRA OPTICA
- CAMIN FIBRA OPTICA
- RETEA DE DISTRIBUTIE GAZ PE 100 DN 315 MM, PRESIUNE REDUSA SUBTERAN - EXISTENT
- BRANSAMENT GAZ PE 32 MM - EXISTENT
- RETEA DE DISTRIBUTIE GAZ PRESIUNE REDUSA SUBTERAN, PE Ø 63 MM - PROPUS
- P.R.M.

Prezenta planşa este proprietatea intelectuală a S.C. ARHITECTON S.R.L. Reproducerea totală sau parţială fără acordul proiectantului este interzisă şi se sancţionează conform legii			PROIECT NR. 394/2014		
S.C. ARHITECTON S.R.L. str. Revoluţiei nr. 23, Tg-Mureş-RO telefon: 0265-217822 fax: 0265-217822 e-mail: arhitecton@arhitecton.ro			BENEFICIAR SEPSI BELA Str. Pandurilor Nr.127; Mun. Tg.-Mures; Jud. Mures		
Specificatie	Nume	Semnatura	SCARA: 1:500	FAZA DE PR.: P.U.D.	
Coordonator urbanism	arh. Kovacs Angela			DENUMIRE PROIECT STABILIRE REGLEMENTARI IN VEDEREA CONSTRUIRII UNEI CASA DE LOCUIT UNIFAMILIALE Str. 22 Decembrie 1989 Nr.126; Mun. Tg.-Mures; Jud. Mures	
Intocmit	th.pr. Galfi Ildiko		DATA: 06. 2017	DENUMIRE PLANSĂ PLAN DE REGLEMENTARI ECHIPARE EDILITARA	
Desenat	th.pr. Galfi Ildiko			PLANSĂ NR. A.09	