

PUZ - STABILIRE REGLEMENTARI PT. RECONFORMARE CLADIRE
 CU FUNCTIUNEA DE SERVICII ALIMENTATIE PUBLICA
 SI CONSTRUIRE ANEXE NECESARE FUNCTIONARII
 MUN. TG-MURES - JUD. MURES



spre Str. PASAJUL
 PADURII

Teren de Joaca
 Consiliul Local

spre Zoo

spre CENTRU

LEGENDA:

LIMITE:


- LIMITA ZONA STUDIATA
- LIMITA PROPRIETATE S.C. MEERU INVESTMENT S.R.L.

ZONE DE PROTECTIE:

- ZONA DE PROTECTIE LES 20 kV SI 0,4 kV - 0,6 M
- ZONA DE PROTECTIE APA POTABILA - 3,0 M
- ZONA DE PROTECTIE CANAL UNITAR - 2,0 M

RETELE EDILITARE:

- RETEA MAJORA DE DISTRIBUTIE A APEI POTABILE - EXISTENT
- RETEA MAJORA DE DISTRIBUTIE A APEI POTABILE - EXISTENT
- RETEA MAJORA DE CANALIZARE A APEI UZATE IN SISTEM UNITAR - EXISTENT
- LINIE ELECTRICA LES 0,4 kV - EXISTENT
- RETEA DE DISTRIBUTIE GAZ PRESIUNE REDUSA SUBTERAN, PE Ø 75 MM - EXISTENT
- CABLURI TELEFONICE SUBTERANE IN CANALIZATIE
- CANALIZARE SUBTERANA PENTRU REțele DE FIBRA OPTICA
- RETEA SUBTERANA DE ILUMINAT PUBLIC
- TUBULATURA DE BRANSAMENT PT. REțele DE FIBRA OPTICA PROPU SA
- CAMIN DE BRANSAMENT PT. REțele DE FIBRA OPTICA PROPU S

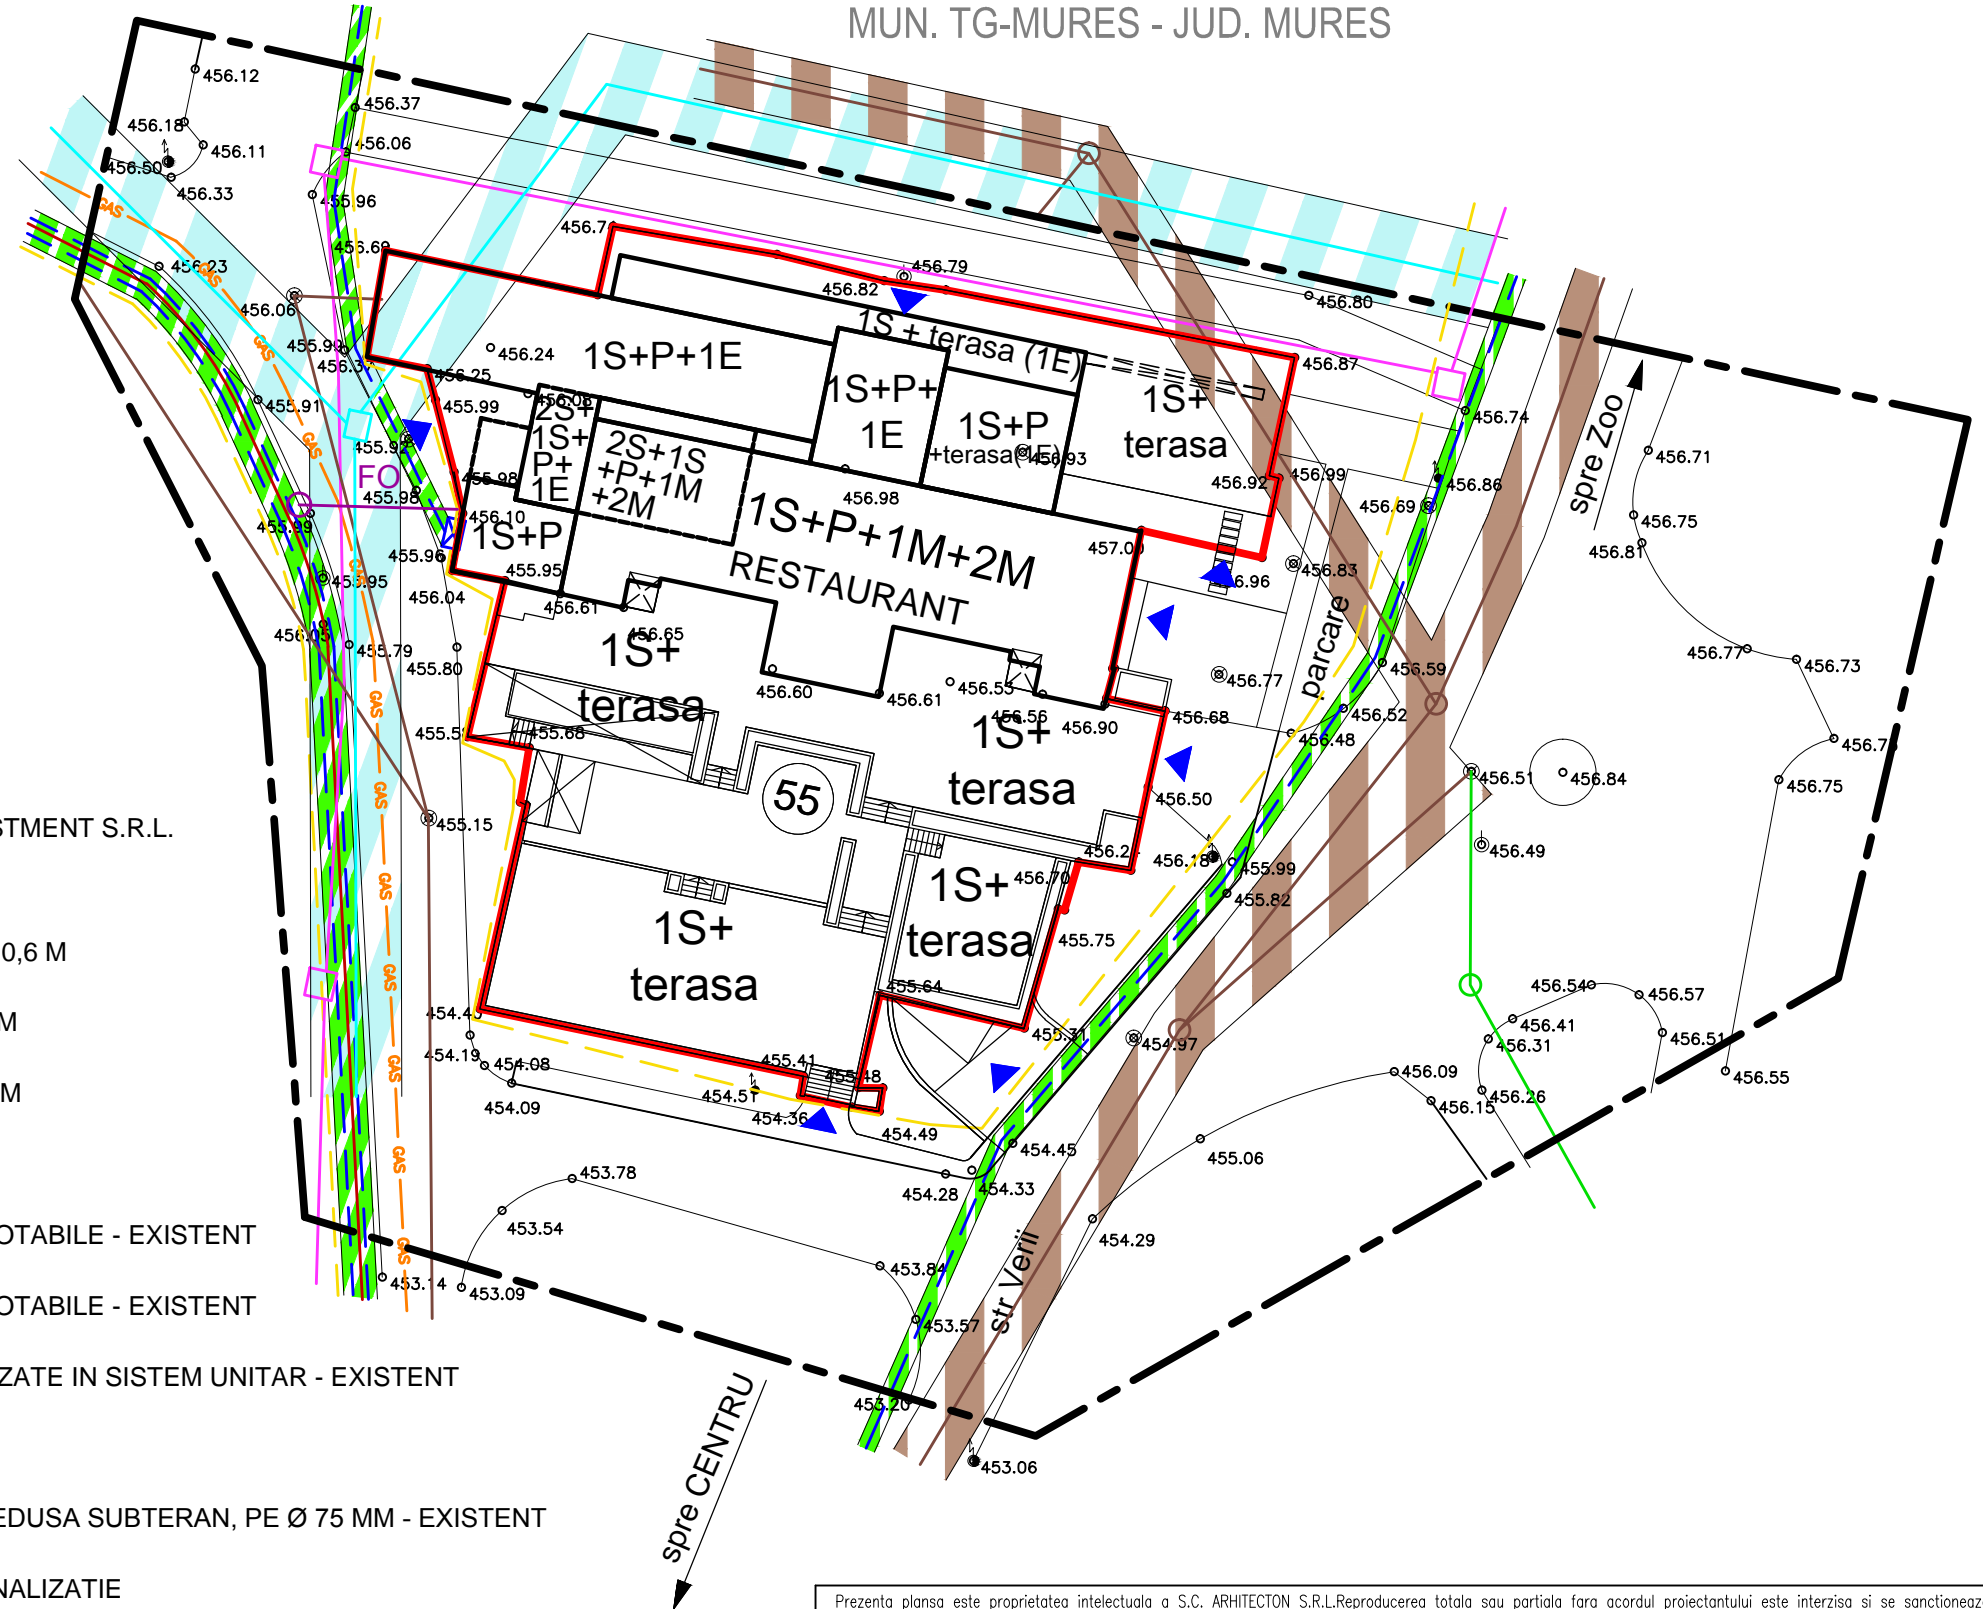

Prezenta plansa este proprietatea intelectuala a S.C. ARHITECTON S.R.L.Reproducerea totala sau partiala fara acordul proiectantului este interzisa si se sanctioneaza conform legii

S.C. ARHITECTON S.R.L. str. Revolutiei nr. 22, Tg-Mures-RO tel/fax: 0265-217822 J26-1100-2002 - R15097611 arhitectonpro@yahoo.com		BENEFICIAR S.C. MEERU INVESTMENT S.R.L. Str. Revolutiei Nr. 13, Mun. Tg.-Mures, Jud. Mures		PROIECT NR. 415A/2015	
Specificatie	Nume	Semnatura	SCARA: 1:500	DENUMIRE PROIECT STABILIRE REGLEMENTARI PT. RECONFORMARE CLADIRE CU FUNCTIUNEA DE SERVICII ALIMENTATIE PUBLICA SI CONSTRUIRE ANEXE NECESARE FUNCTIONARII Str. Verii Nr. 55, Mun Tg. Mures, Jud. Mures	FAZA DE PR.: P.U.Z.
Intocmit Desenat	arh. Kovacs Angela arh. Ionel Pascu	DATA: 08. 2017	DENUMIRE PLANSA PLAN DE REGLEMENTARI ECHIPARE EDILITARA	PLANSA NR. A.08	