


# PUD - CONSTRUIRE LOCUINTA UNIFAMILIALA S+P+M SI IMPREJMUIRE TEREN

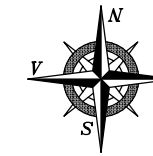

## LEGENDA:

### LIMITE:

- LIMITA PARCELA IN PROPRIETATE
- DRUMURI EXISTENTE

### ACCES:

- ▶ ACCES AUTO
- ▶ ACCES PIETONAL

## REGLEMENTARI:


- - - RETRAGERE FATA DE ALINIAMENT
- - - RETRAGERE FATA DE LIMITE LATERALE/POSTERIOARE
- CLADIRE DE LOCUIT PROPUSA, REGIM DE INALTIME S+P+M
- PARCARE, PAVAJ
- SPATII VERZI AMENAJATE

## ZONE DE PROTECTIE / INTERDICTIE DE CONSTRUIRE:

- ZONA DE PROTECTIE FATA DE CURSUL DE APA, 5m de la limita albiei minore

### AMPLASAMENT STUDIAT

DATE DE IDENTIFICARE TEREN:  
CF.NR. 135643/Tg.Mures  
S teren = 525 mp

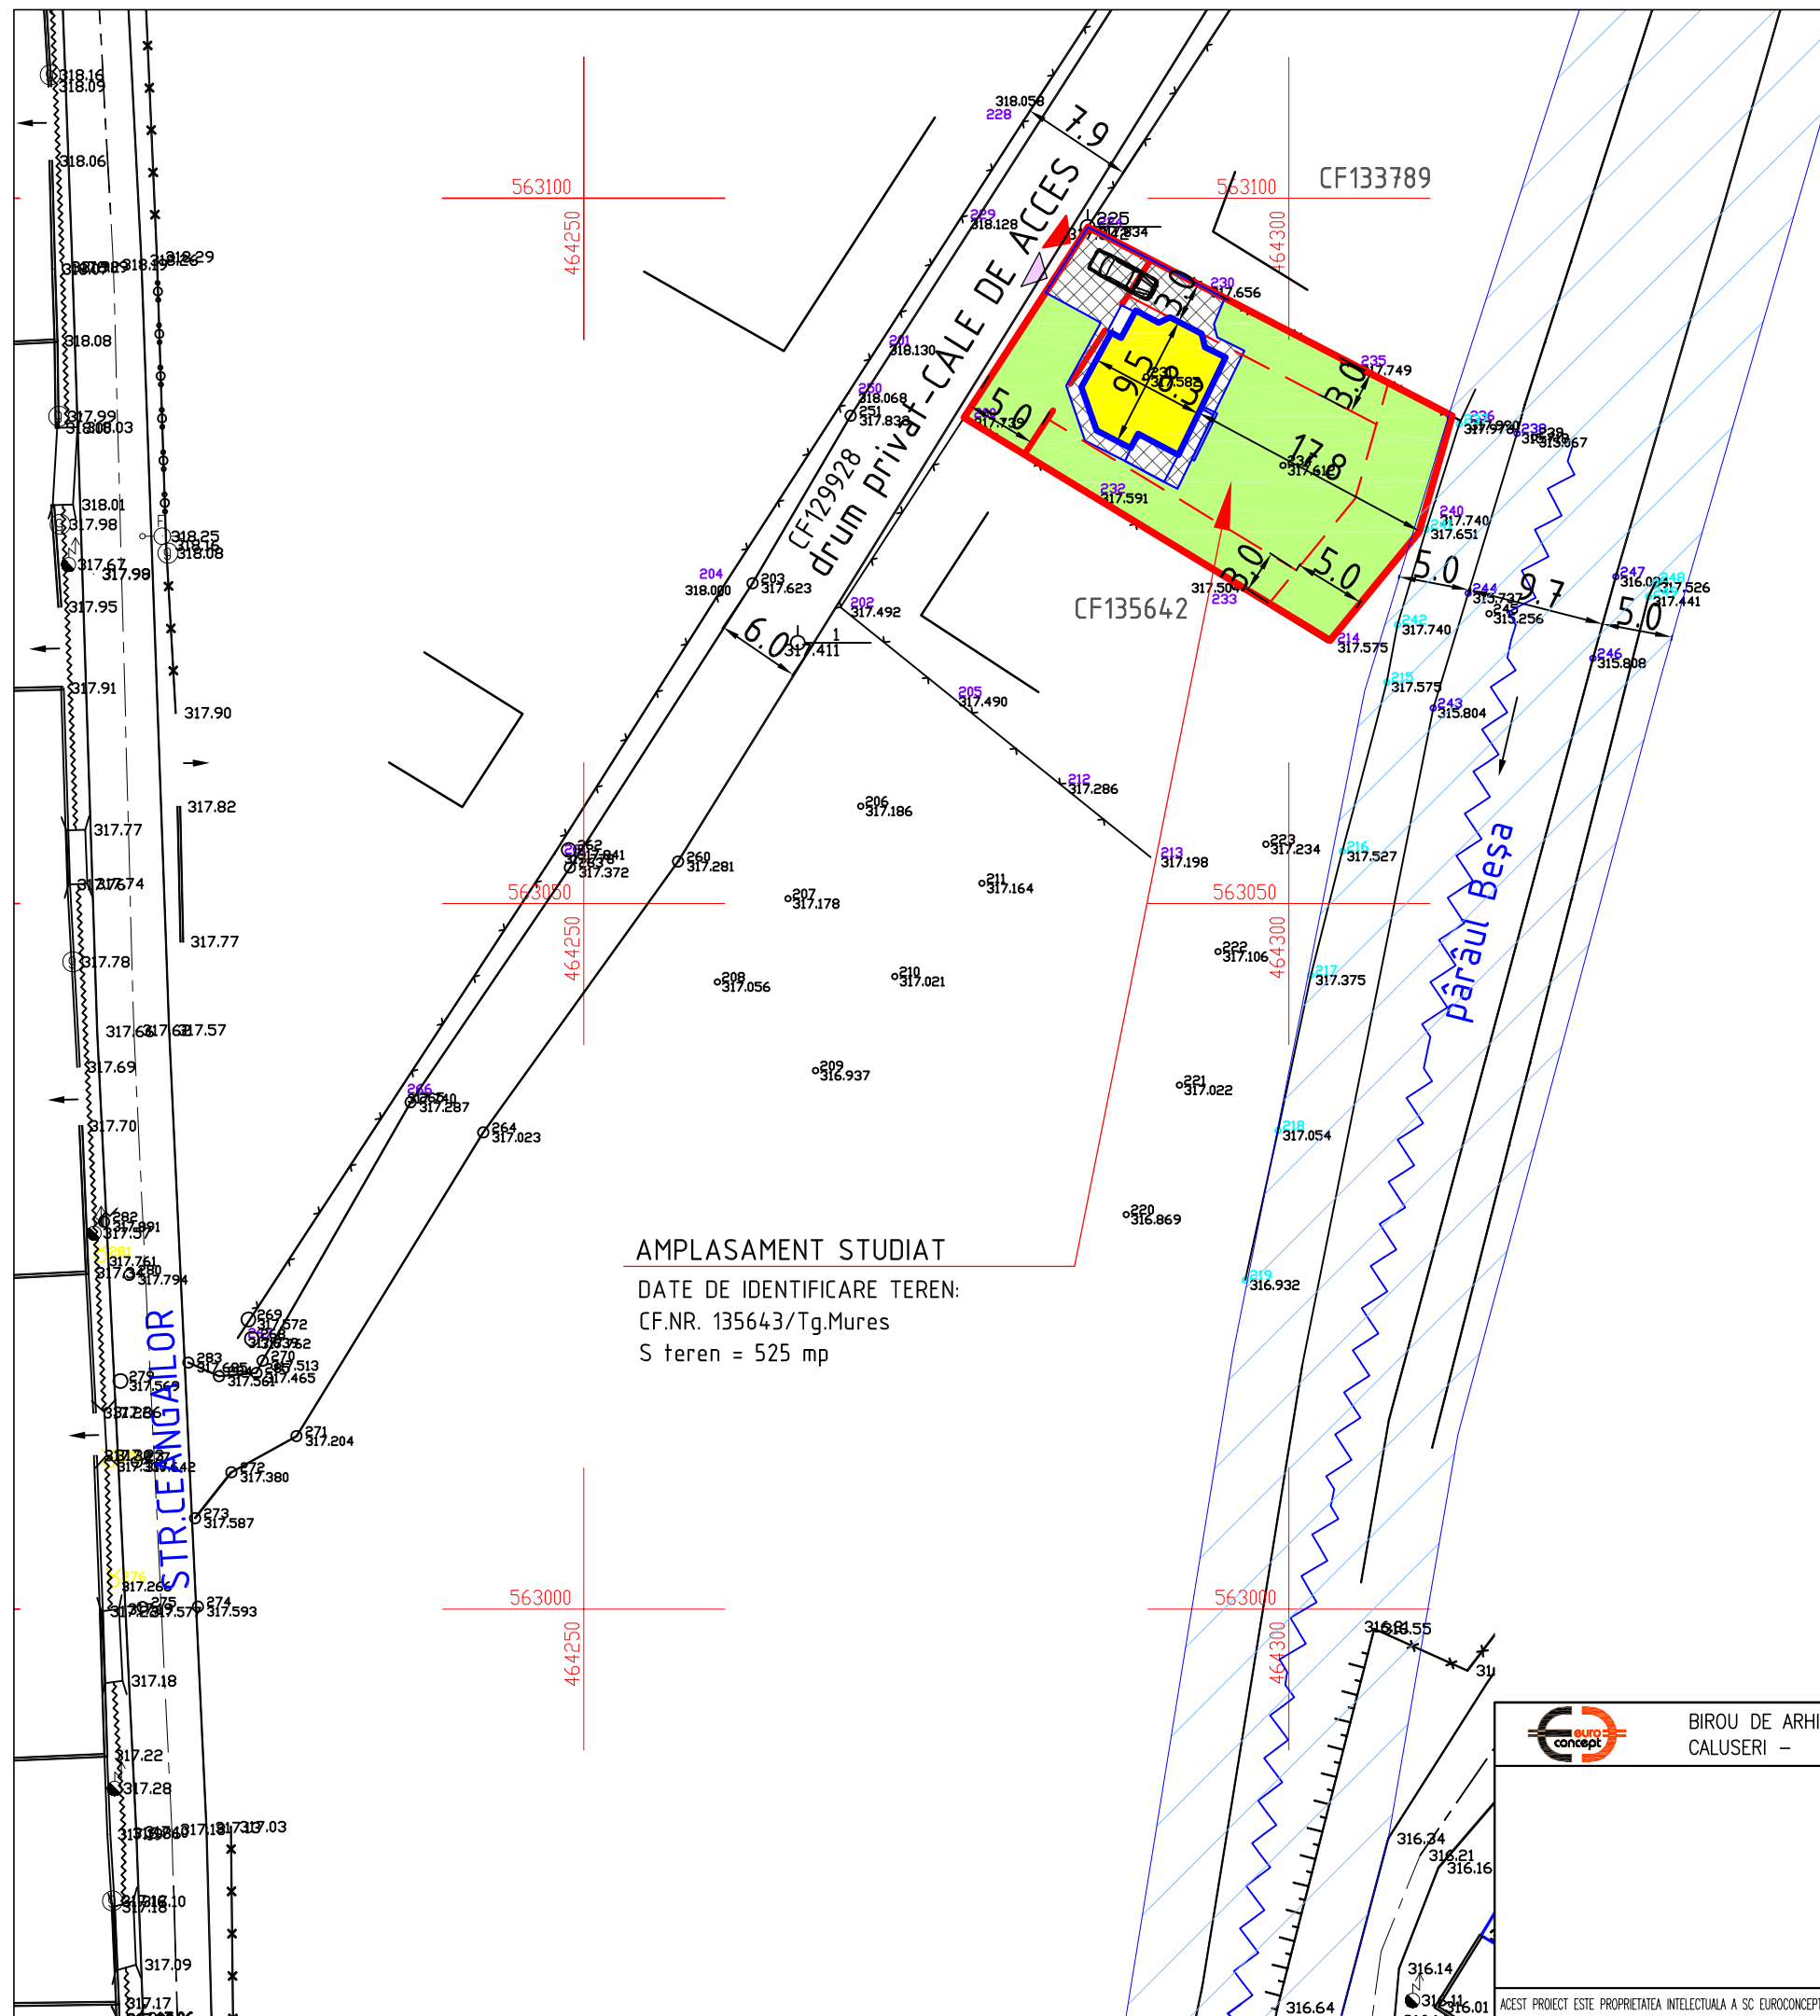

	BIROU DE ARHITECTURA SI URBANISM CALUSERI - J26-1570-2004		sef proiect	arh. Octavian LIPOVAN	
			proiectat	arh. Octavian LIPOVAN	
			intocmit	ing. SZOCS Angela	
			verificat	arh. WINKLER Eniko	
BENEFICIAR:				di. CIORTEA VASILE ANDREI si d.na SZOCS EMOKE SZIDONIA	
				Tg. Mures	
TITLU				PUD-CONSTRUIRE LOCUINTA UNIFAMILIALA	
PROIECT:				S+P+M SI IMPREJMUIRE TEREN	
				DATA:	SEPT. 2017
TITLU				POSIBILITATI DE MOBILARE	
PLANSĂ:				URBANISTICA	
				SCARA:	1:500
				NR.PROIECT:	96-17
				NR.PLANSĂ :	U 006
ACEST PROIECT ESTE PROPRIETATEA INTELLECTUALA A SC EUROCONCEPT SRL UTILIZAREA LUI INTRA SUB INCIDENTA LEGII DREPTULUI DE AUTOR					