

# P.U.D. LOCUINTA UNIFAMILALA P REGIMUL JURIDIC, CIRCULATIA TERENURILOR




ARIAN  
nr.0008/2010  
adunilor, nr.43/2



Oficiul de Cadastru și Publicitate  
Imobiliară Mureș  
**MÂNDRU MONICA**  
consilier cadastru I

VIZA D.C.P.I. MUREȘ

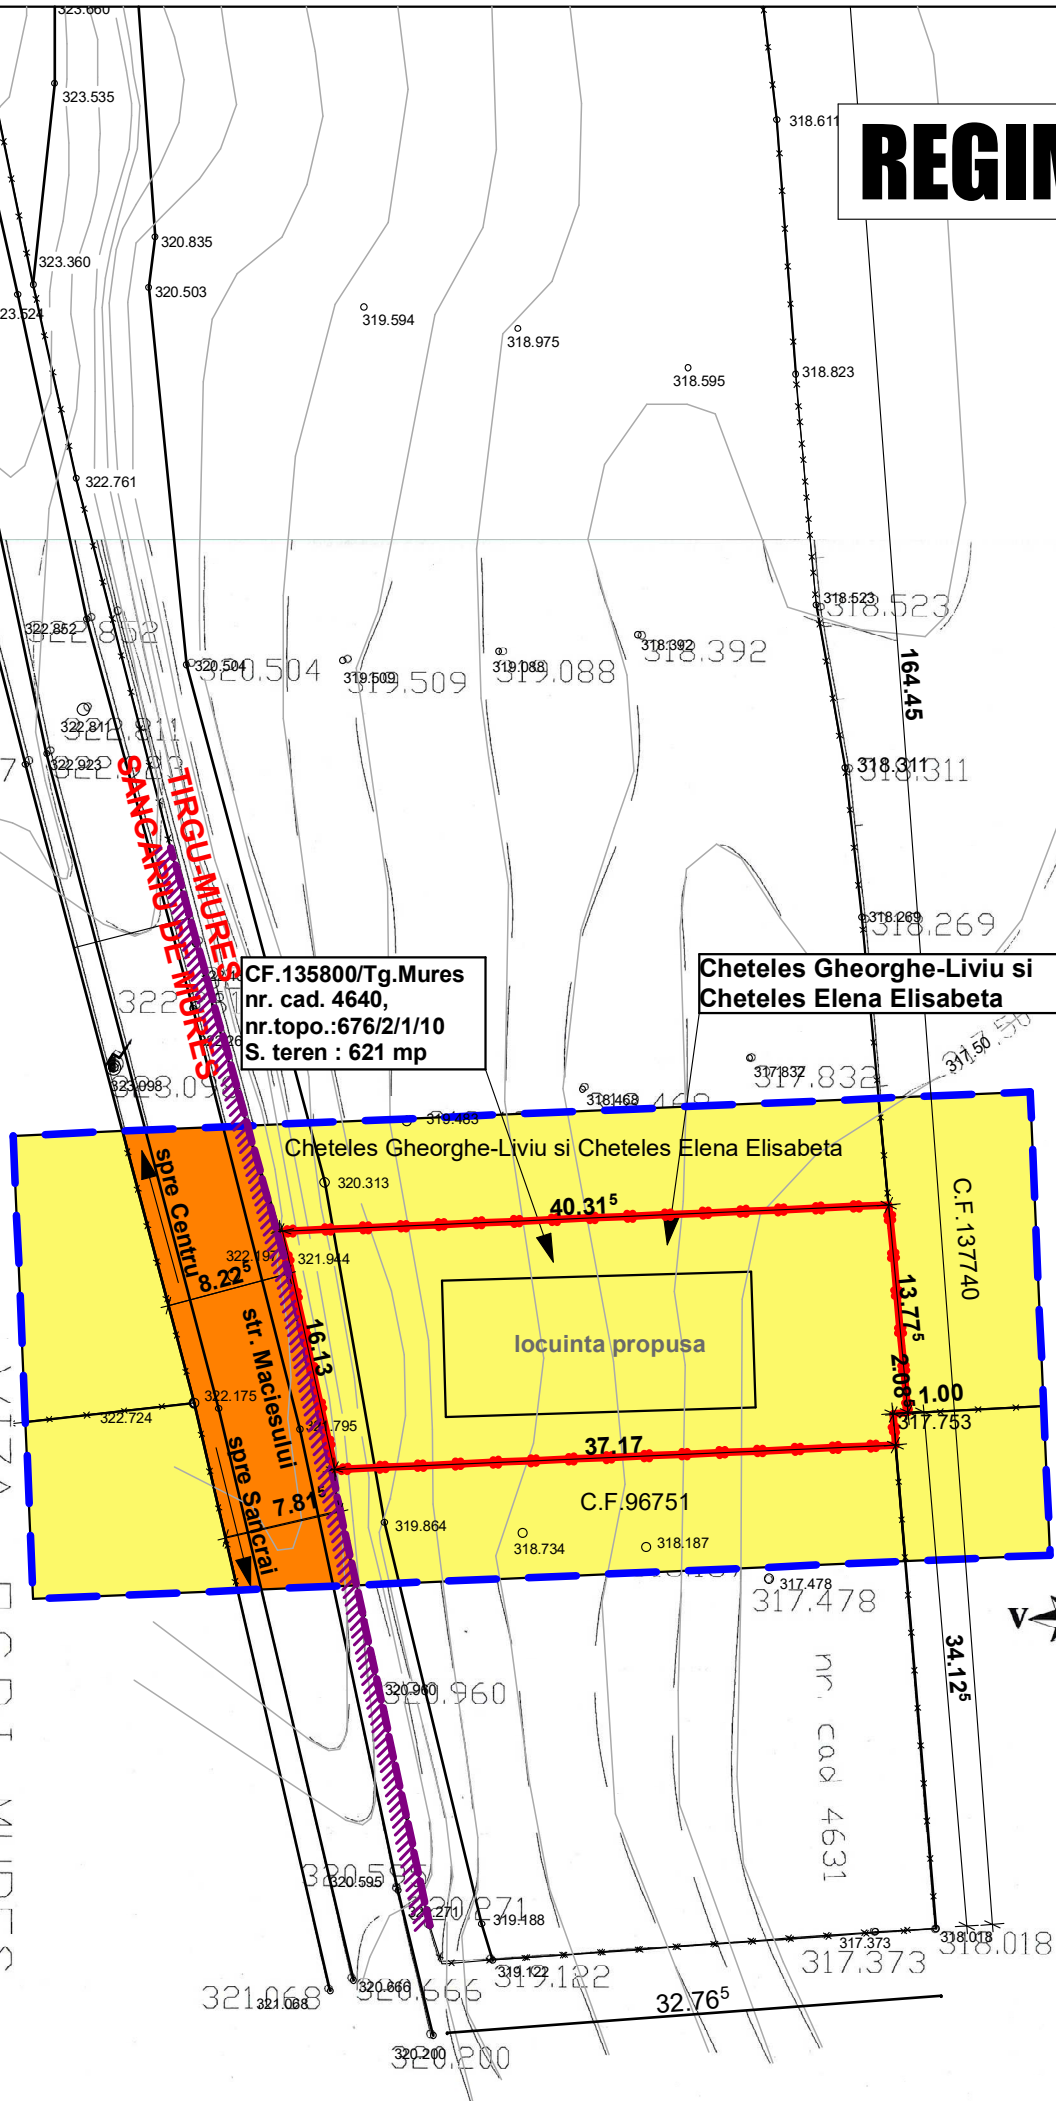

CF.135800/Tg.Mures  
nr. cad. 4640,  
nr.topo.:676/2/1/10  
S. teren : 621 mp

Cheteles Gheorghe-Liviu si  
Cheteles Elena Elisabeta

Cheteles Gheorghe-Liviu si Cheteles Elena Elisabeta

locuinta propusa

C.F.96751



## LEGENDA:

- Limita zona studiată
- **LIMITA TEREN BENEFICIAR P.U.D.:**  
**Cheteles Gheorghe-Liviu si Cheteles Elena Elisabeta**
- Limita ADMINISTRATIVA  
Tirgu-Mures -Sinclairu de Mures
- Limite lotizari, drumuri,  
tortuare, spatii verzi
- Proprietati private persoane fizice sau  
juridice (teren concesionat)
- Proprietatea publica a  
statului, de interes local
- Proprietatea privata a statului

## BILANT TERITORIAL PROPUȘ ZONA STUDIATA STR. MACIESULUI

NR. ART.	TERITORIUL AFERENT	EXISTENT		PROPUȘ	
		mp	%	mp	%
1.	DOMENIUL PRIVAT	1 728,39	87,46%	1 728,39	87,46%
2.	DOMENIUL PRIVAT AL STATULUI	0,00	0,00%	0,00	0,00%
3.	DOMENIUL PUBLIC AL STATULUI	247,44	12,54%	247,44	12,54%
<b>TOTAL</b>		<b>1 975,83</b>	<b>100%</b>	<b>1 975,83</b>	<b>100%</b>

Prin realizarea investitiei nu se propun circulatii juridice de terenuri.

VERIFICATORI	NUME	SEMNTURA	CERINTA	REFERAT EXPERTIZA NR. DATA	
PROIECTANT GENERAL:	S.C. EURO-CONS SRL J 26 - 2172 '91	PROIECTANT DE URBANISM:	S.C. ARCHIPROG SRL	BENEFICIAR <b>CHETELES GHEORGHE-LIVIU si CHETELES ELENA-ELISABETA</b>	PROIECT NR.: <b>12</b>
SPECIFICATIE	NUME	SEMNTURA	SCARA:	LOCUNTA UCU DOUAAPARTAMENTE P+E	FAZA:
SEF PROIECT	arh. ISZLAI T.		1:500	str.Ceangailor, nr. FN mun. Tirgu-Mures	<b>PUD</b>
PROIECTANT DE SPECIALITATE	arh. BORSOS A.		DATA:	jud. Mures	PLANSA NR.:
DESENAT	arh. ISZLAI T.		2017 Iulie	SISTEMUL JURIDIC, CIRCULATIA TERENURILOR	<b>U5</b>