


PLAN URBANISTIC ZONAL

LOTIZARE TEREN SI REGLEMENTARE ZONA FUNCTIONALA PENTRU CONSTRUIRE ANSAMBLU DE LOCUINTE UNIFAMILIALE str. COTTURA DE JOS fn TG.MURES

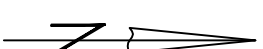

LEGENDA

- LIMITE**
- LIMITA ZONEI STUDIATE
 - LIMITA DE PROPRIETATE


ZONIFICARE FUNCTIONALA

- ZONA DE LOCUIT - REGIM DE INALTIME MIC
- ZONA CAL DE COMUNICATIE RUTIERA
- PARCARI si ALEE ACCES
- ZONE VERZI
- INTRARE IN INCINTA, CLADIRE
- EDIFICABIL
- ALINIAMENT PROPUIS
- ZONA LARGIRE DRUM

POT - 35 % CUT - 0,6 P+1 0,9 P+2 UTR - L2cz

BILANT TERRITORIAL PE PARCELA

N.R. CRT.	TERITORIUL AFERENT	EXISTENT		PROPUIS	
		SUPRAFATA (mp)	%	SUPRAFATA (mp)	%
1.	TEREN ARABIL INTRAVILAN	1811,00	100,00	-	-
2.	ZONA AFERENTA CASELOR	-	-	489,00	27,1
3.	ZONA VERDE	-	-	779,00	43,1
4.	ZONA ACCES, PARCARE si ALEE	-	-	428,00	23,6
5.	EDIFICABIL	-	-	95,00	5,2
6.	TEREN CEDAT PENTRU DRUM	-	-	20,00	1,1
	ZONA STUDIATA	1811,00	100,00	1811,00	100,0

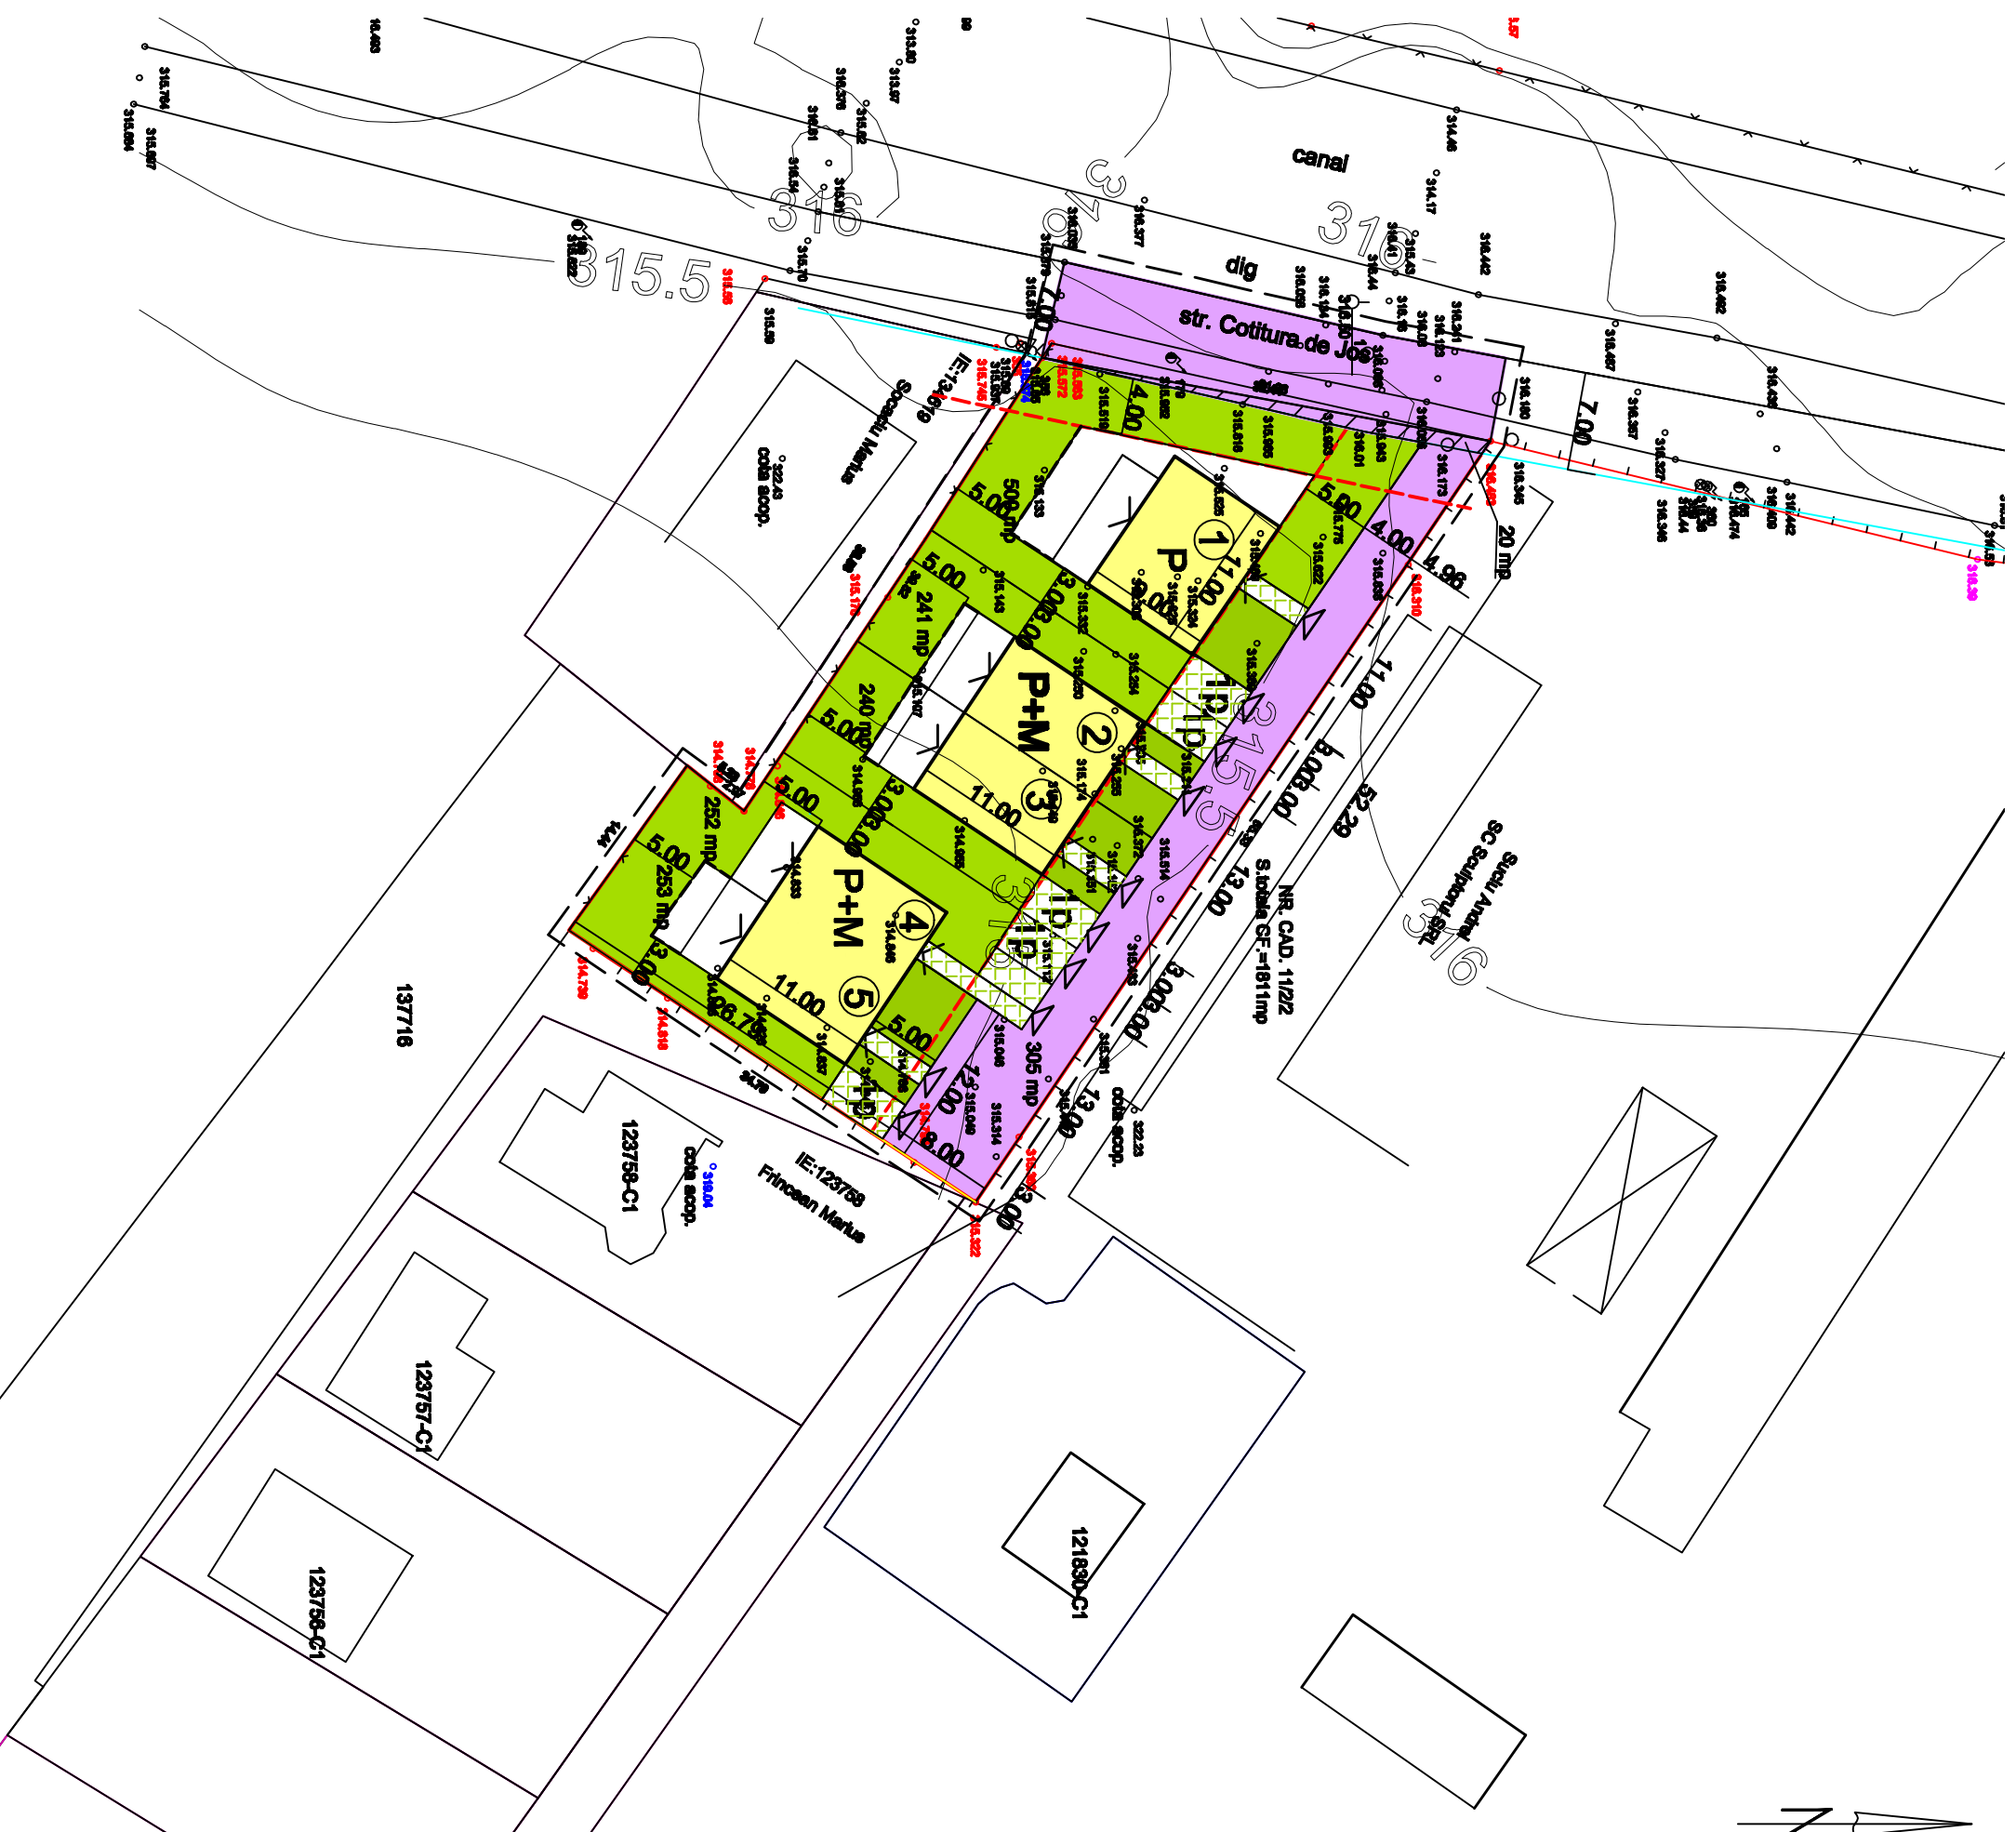

sc VIA MODUL sfi C.U.I. 14357551 J28 / 900 / 2001 TG.MURES	PLAN URBANISTIC ZONAL LOTIZARE TEREN SI REGLEMENTARE ZONA FUNCTIONALA PENTRU CONSTRUIRE ANSAMBLU DE LOCUINTE UNIFAMILIALE str.COTTURA DE JOS fn TRAIAN	PR.NR. : tr. IV 21
Pr. arh. MARIA DRAGOTA TNA nr. 515	REGLEMENTARI URBANISTICE - PROPUNERE MOBILIARE sc. 1 : 500	FAZA P PL.A/2